


Фрагмент ПЛАНА 1 ЭТАЖА

строения литер « А » расположенного в домовладении № 23

по улице Шлиссельбургская г.Н.Новгорода

Встроенно-присоединенные помещения №

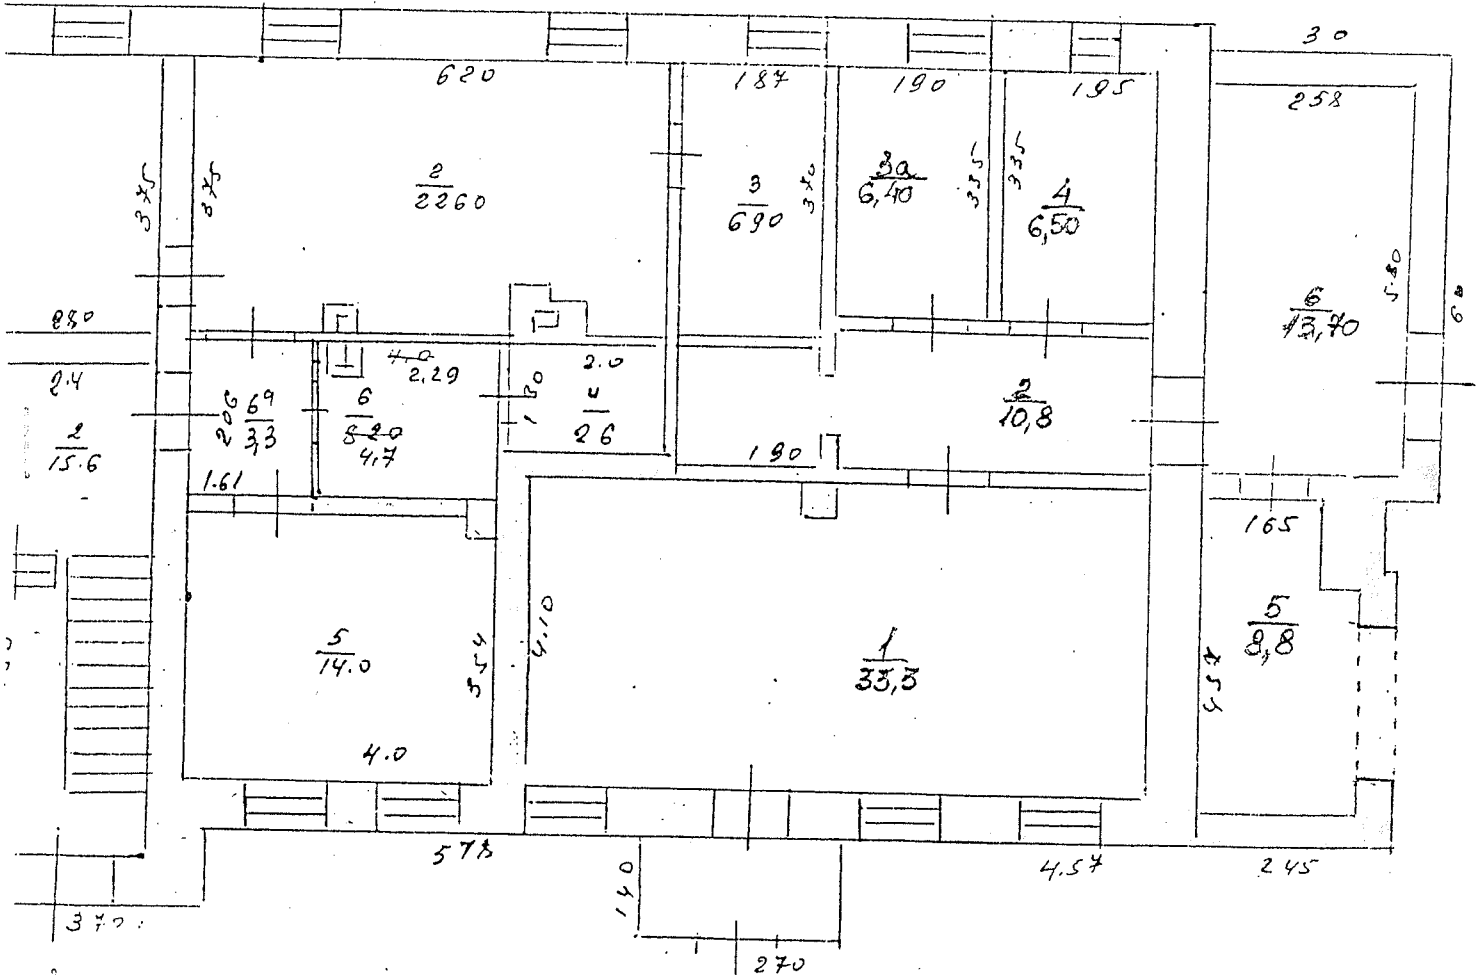


Масштаб
1:100

Дата: 11.07.2005г.

Исполнитель:

Начальник Ленинского отделения

НФ ФГУП «Ростехинвентаризация»

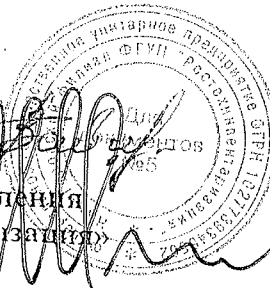

Зайцева Г.В.

Игнатъева Н.А.

Экспликация к поэтажному
 плану дома № 23 по ул. Шмидельбургская

Литер	Этаж	№ квартир, помещений	№ комнат по плану	Назначение частей помещения: жилая комната, канцелярское помещение, классная комната, больничная палата, кухня и т. д.	Формула подсчета площадей по внутреннему обмеру	Площадь по внутреннему обмеру, кв. м								Высота помещения
						общая площадь	жилая		ГОСТ 8006					
							основная	вспомогательная	основная	вспомогательная	основная	вспомогательная		
A	1	№2	1	Зал					33,3					2,80
"			2	Коридор					10,8					
"			3а	Койшет					6,4					
"			4	Кабинет					6,5					
A1			5	Кладовая					8,8					
"			6	Коридор					13,7					
				Итого по встроенно-пристроенному помещению №2:					79,5	46,2	33,3			