


Обзорная схема расположения объектов ИК – Ярославль-Тарная на земельном участке

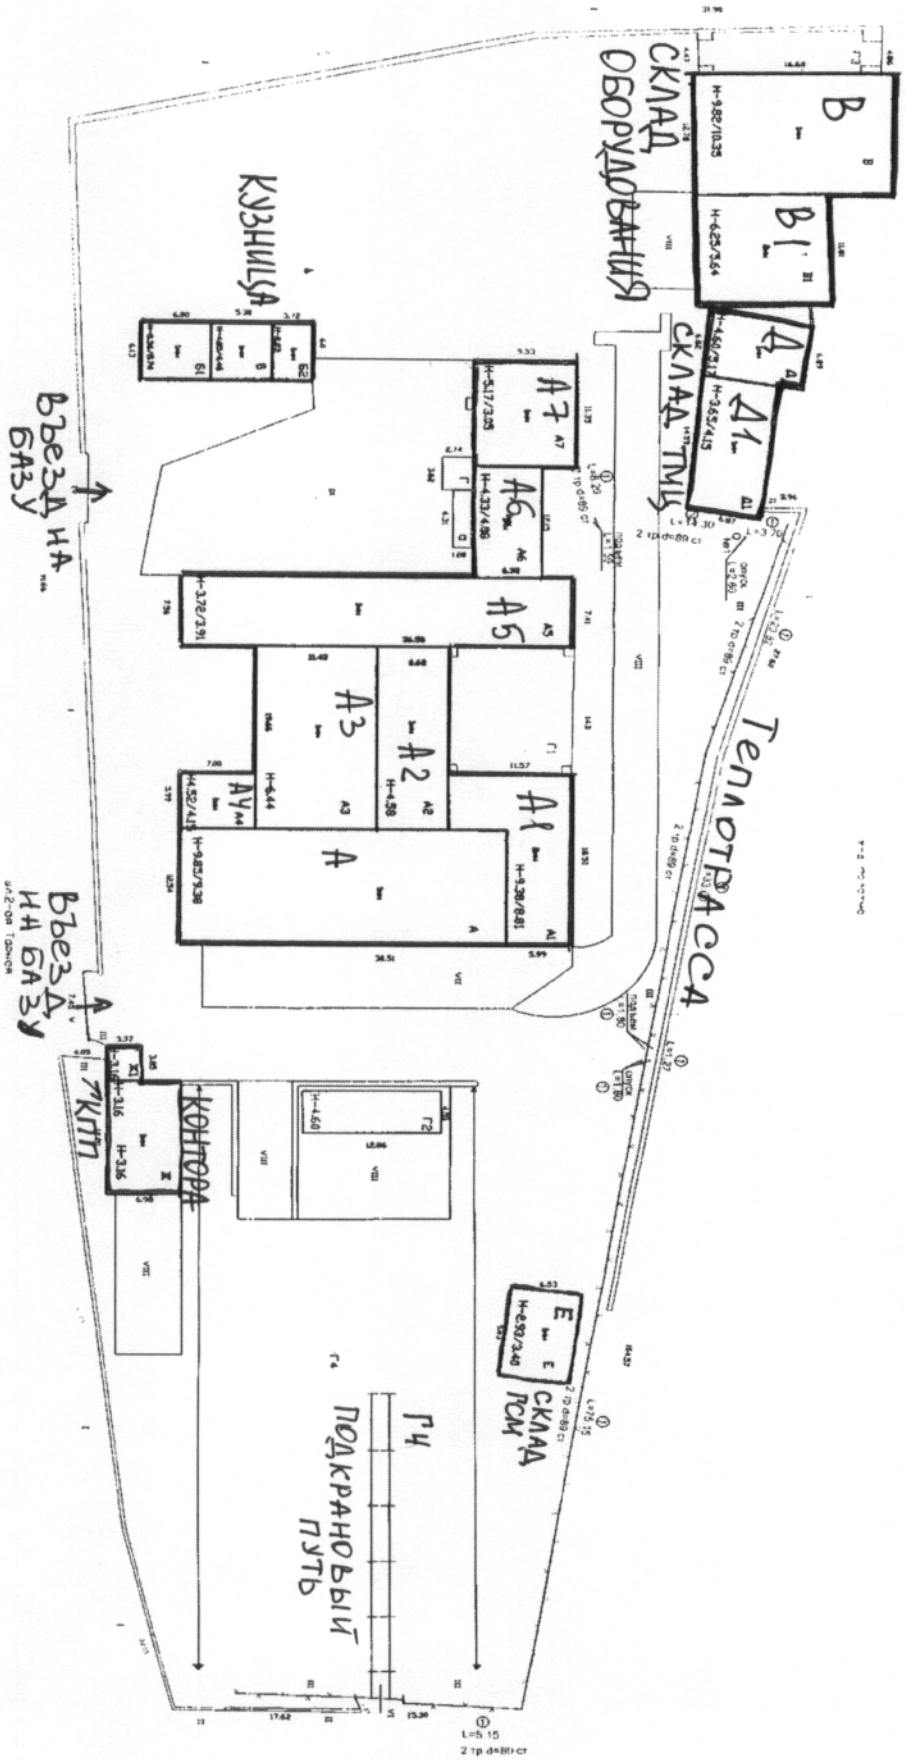

Обозначения (лит.):

- Г4 - подкрановый путь
- А, А1, А2, А3, А4, А5, А6, А7 - здание сварочного цеха, цеха мастерских, котельной
- Ж, Ж1 - здание конторы
- В, В1 - здание склада оборудования
- Б, Б1, Б2 - здание кузницы
- Е - здание склада горюче-смазочных материалов
- Д, Д1 - здание склада товарно-материальных ценностей