


д. Уварова Валентина в Сердобском районе
2

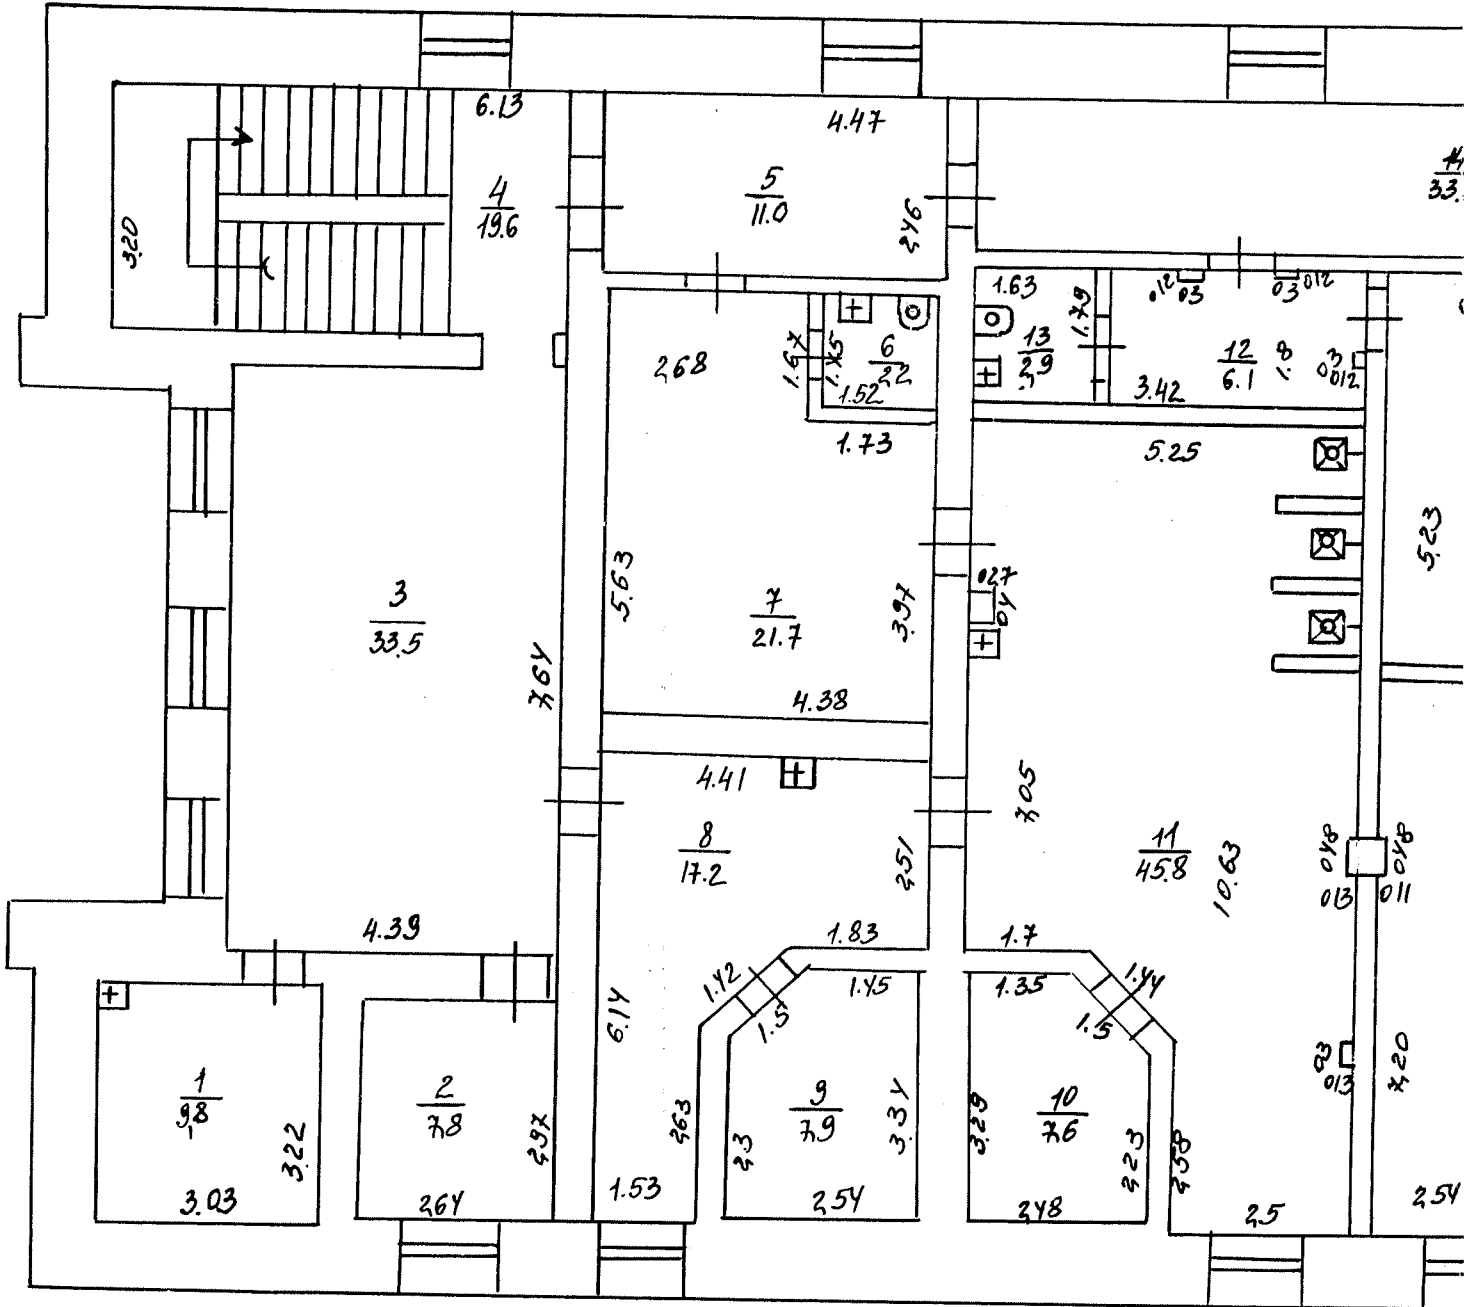

5.04.2002 Софья Купчинская


[Handwritten signature]

36. е "

ПО ул. Иванова Василия в Сергиевском районе

Генеральный план ЛПТ. "А"

м.т. а

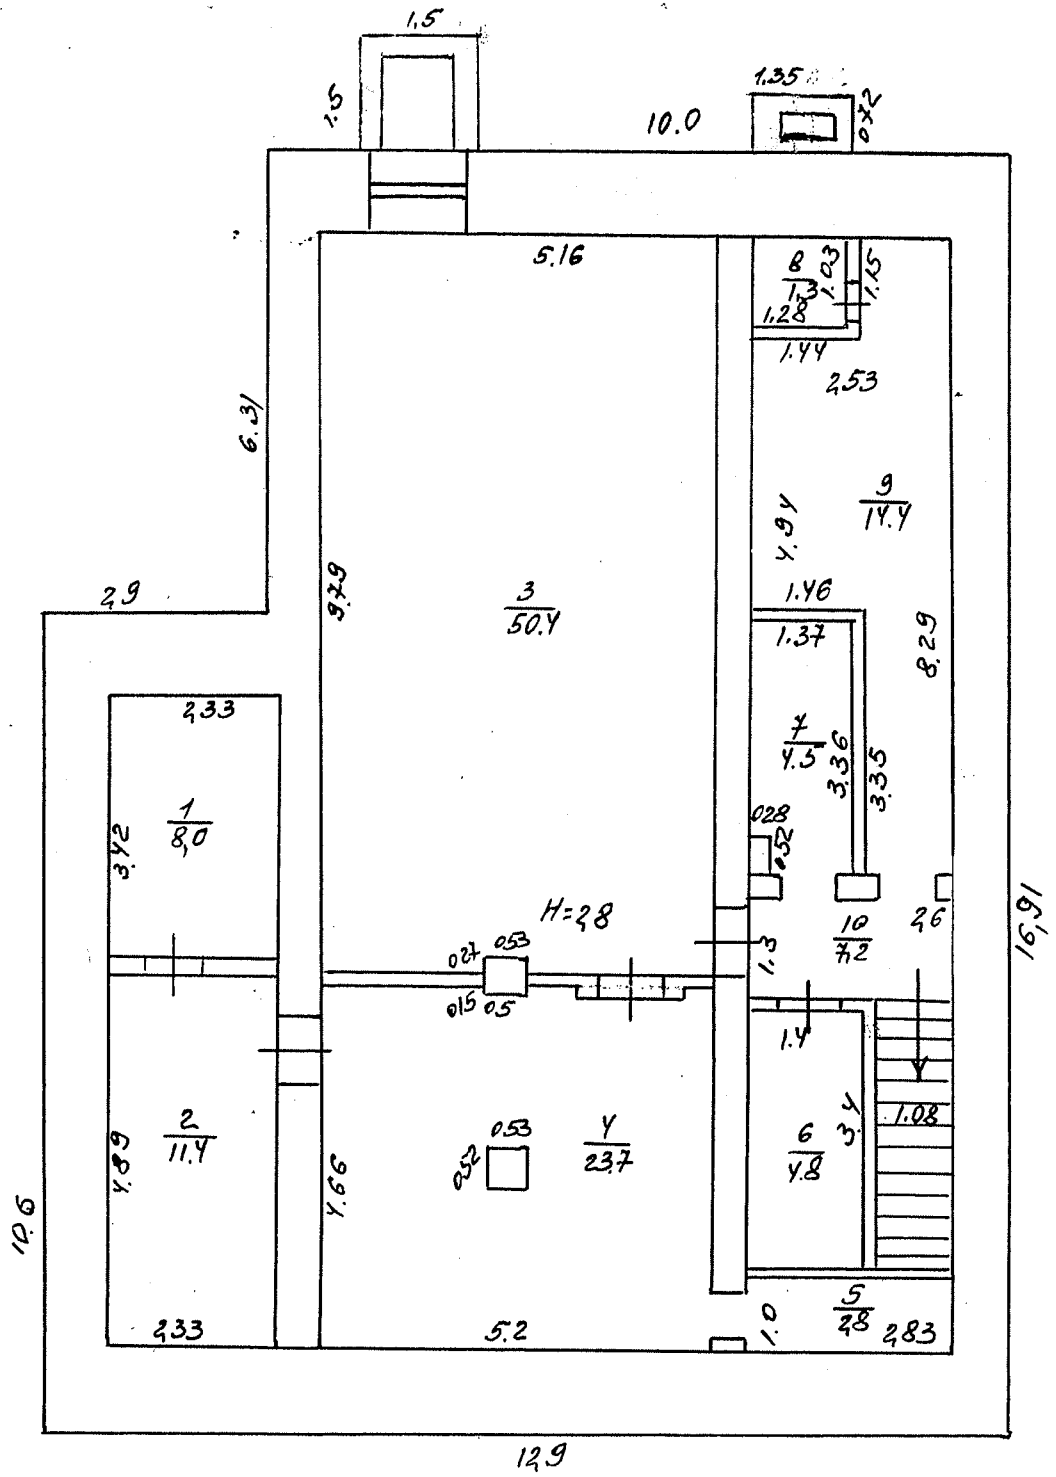


5.04.2002 г. г. Кузнецов

[Handwritten signature]

Лист 1 из 1
План 1:1
План 1:1

ул. Шварова Замше в Сергиевском районе
 № 36 "е"
 Проект надстройки ЛИТ. "А"

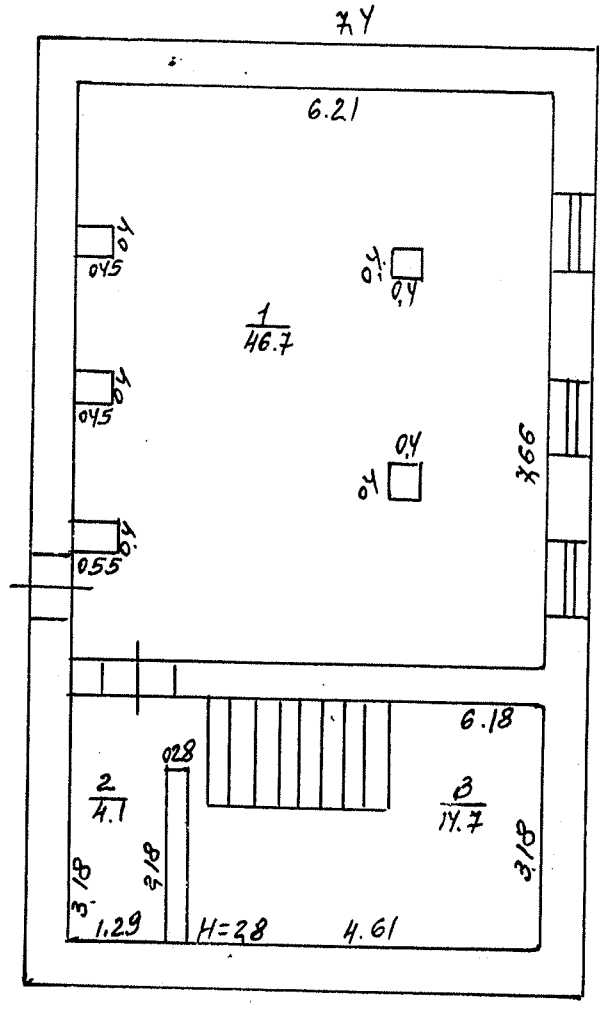

5.04.2002

Юль Караманова 1

[Handwritten signature]

Масштаб 1:100
 837/1
 1/01/01

Литер	Этаж	№ квартир, помещений	№ комнат по плану	Назначение частей помещения: жилая комната, канцелярское помещение, классная комната, больничная палата, кухня и т.д.	Формула подсчета площадей по внутреннему обмеру	Площадь по внутреннему обмеру, кв. м.										Высота помещения	Литер	Этаж					
						общая площадь	жилая								Вспомогательная								
							основная	вспомогательная	основная	вспомогательная	основная	вспомогательная	основная	вспомогательная									
А	1		25	комната отдыха					11.7								2	2					
			26	гардероб					1.9														
			27	туалет							2.0												
			28	коридор							31.7												
			29	туалет							2.0												
			30	гардероб							6.1												
			31	комн. отдыха							9.8												
			32	мыльня							20.3												
			33	парильная							5.9												
			34	комната персон.							19.3												
			35	туалет								2.5											
			36	метн. клетка								12.3											
			37	тамбур								1.8											
			38	"								2.0											
			А'			39	котельная					24.1											
			Итого по 1 этажу:						396.0			272.3	123.7										
			А	2		1	кладовая					9.8									3.3		
						2	кабинет					7.8											
3	бар								33.5														
4	метн. клетка										19.6												
5	коридор										11.0												
6	туалет										2.2												

Итого по 2 этажу:

Литер	Этаж	№ квартиры, помещения	№ комнаты по плану	Назначение частей помещения: жилая комната, канцелярское помещение, классная комната, больничная палата, кухня и т.д.	Формула подсчета площадей по внутреннему обмеру	Площадь по внутреннему обмеру, кв. м															
						общая площадь	жилая		вспомогат.		вспомогат.		вспомогат.								
							основная	вспомогат.	основная	вспомогат.	основная	вспомогат.	основная	вспомогат.							
А	10 этаж		1	классовая					8.0												
			2	"					11.4												
			3	мастерская						50.4											
			4	тепловой пункт						23.7											
			5	классовая						2.8											
			6	"						4.8											
			7	"						4.5											
			8	вентиляционная						1.3											
			9	"						14.4											
			10	коридор						7.2											
			Итого по этажу			128.5			121.3	7.2											
			Всего по зданию:			978.8			735.3	243.5											

КОПИЯ
ВЕРНА

Пронумеровано,
прошнуровано,
скреплено печатью
на 11 листах
одинаковых