


Приложение №4

Схема размещения
Объектов недвижимого имущества,
расположенного по адресу:
Свердловская область, г. Артемовский, ул. 8 марта, 66

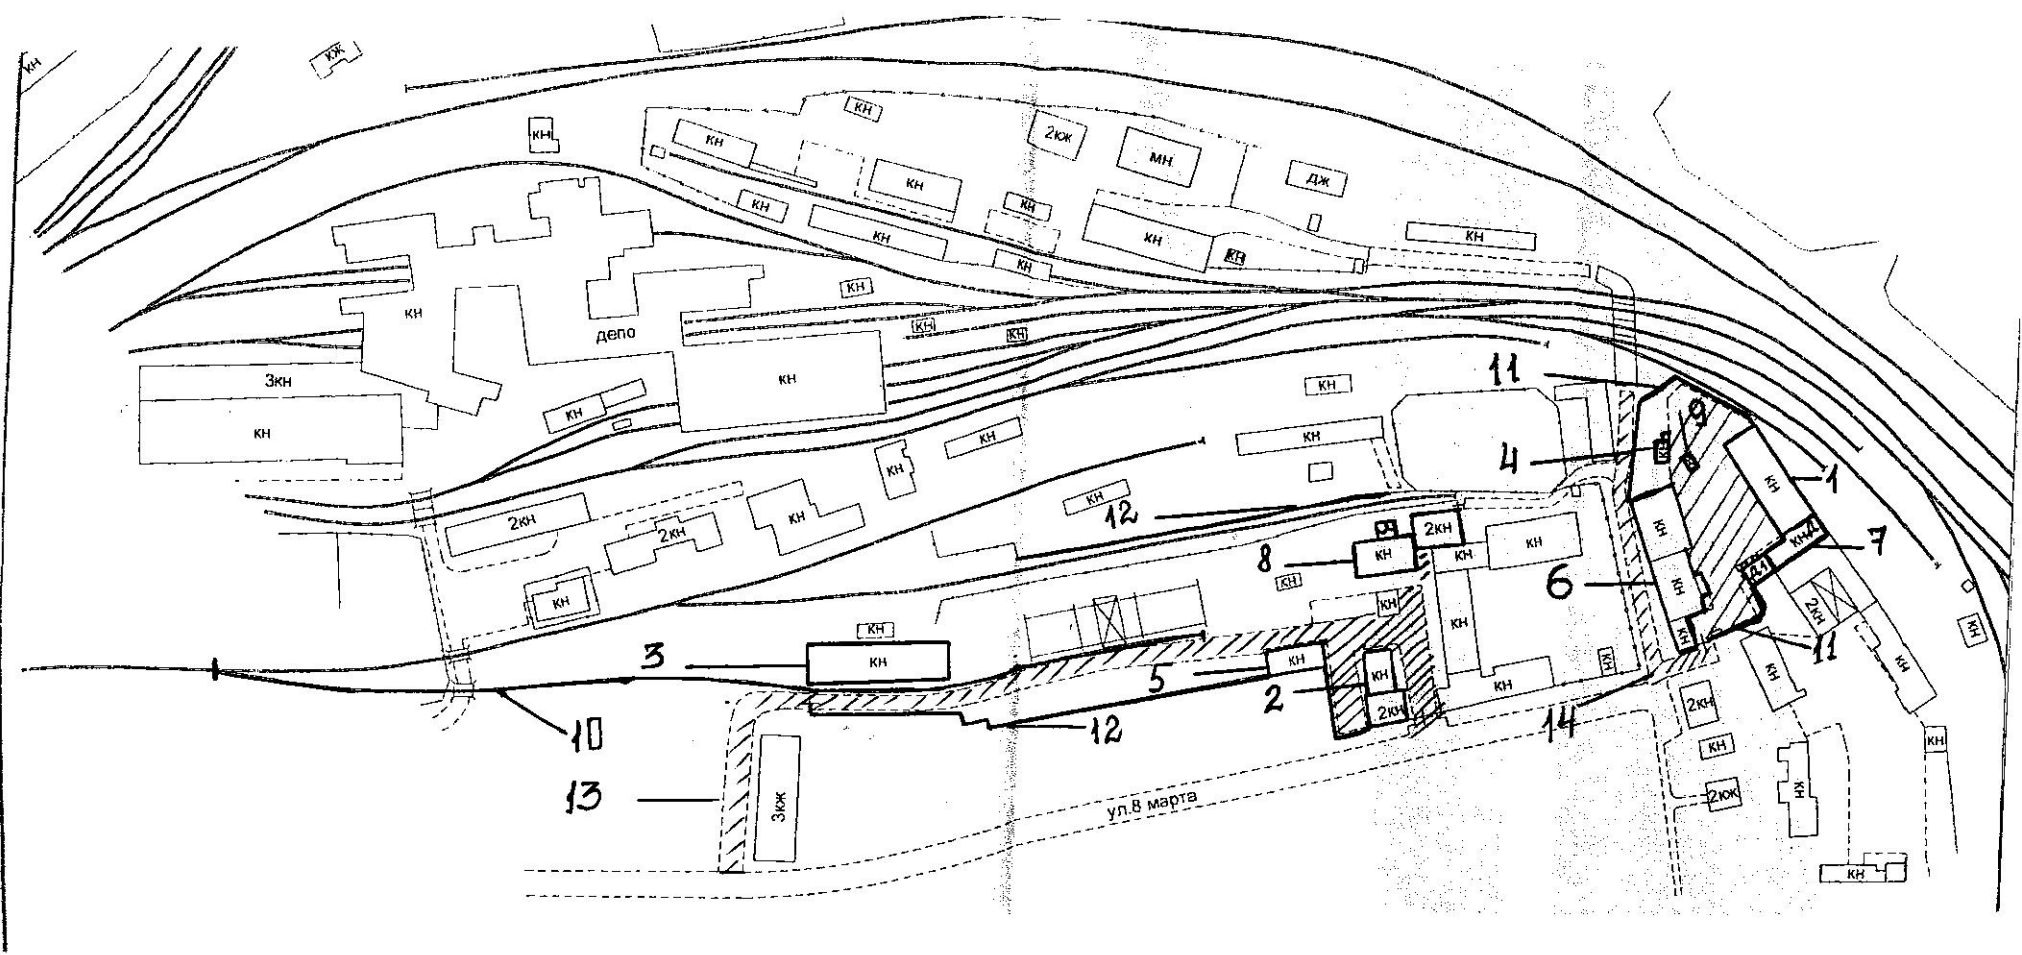

1. Здание гаража, Литер А общая площадь 451,70 кв.м.;
2. Здание мастерских сантехников с пристроем производственного корпуса, лит. А А1;
3. Здание материального склада (лит. Б), площадью 404,10 кв.м.;
4. Здание склада ГСМ с пристроем, литер Б, Б1, общей площадью 57,10 кв.м.;
5. Здание столярного цеха, лит. В, площадью 204,10 кв.м.;
6. Здание мастерских и здание гаража с пристроями, литеры В, В1, В2, В3, общей площадью 936,90 кв.м.;
7. Здание бытовых помещений с пристроем, литеры Д, Д1, , общая площадь 241,10 кв.м.;
8. Здание растворо-бетонного узла со складом извести и цемента лит. Г1, площадью 496,80 кв.м.;
9. Эстакада смотровая, литер 1, длина 10,15 м., площадь застройки 39,80 кв.м.;
10. Железнодорожный подъездной путь (лит. IV) протяженность 395,79 м.;
11. Ограждение гаража, литер II, учетные участки 1,2, протяженность 146,42 м.;
12. Ограждение тупика, литер III уч.участки 1-4, протяженностью 398,77 м.;
13. Автодорога, литер II, нежилое, общая площадь 2 722,60 кв.м.;
14. Автодорога, литер III, нежилое, общая площадь 2 939,8 кв.м.