

г. Москва
ФГУП "Ростехинвентаризация"

ТЕХНИЧЕСКАЯ ДОКУМЕНТАЦИЯ
(на сооружение - комплекс, здание, сооружение)
Контора

Адрес (местоположение):

Республика РФ Алтайский край

Город (пос.) г. Рубцовск

Административный округ - _____

Улица Локомотивная, 31а

Инвентарный №	01:416:001:003463920
Реестровый №	221203:001:003463920
Кадастровый №	22:70:0:0008:01:416:001:003463920

Наименование собственника на дату составления технической документации	
<i>ОАО "РНД" ХСМУ от Барнаула - структурное подразделение СМТН 12</i>	
Представитель (Ф.И.О.)	Подпись
<i>Лазаркина</i>	<i>Лазаркина</i>
М.П.	

Наименование организации технической инвентаризации	
филиал ФГУП "Ростехинвентаризация" по Алтайскому краю	
Представитель (Ф.И.О.)	Подпись
В.Н. Лукьянов	<i>Лукьянов</i>
М.П.	

Содержание документации на объект

№ п.п.	Наименование раздела	№ стр.
1	2	3
1	Общие сведения	2
2	Перечень объектов недвижимости	3
3	План земельного участка	4
4	Ситуационный план	5

Общие сведения.

Здание конторы прорабского участка № 2 представляет собой одноэтажное строение нежилого назначения, расположенное в Алтайском крае, г. Рубцовске по улице Локомотивная, 31а.

Здание имеет бетонный фундамент, стены деревянные, обложенные кирпичом, перекрытие- деревянное, кровля- шиферная.

Год ввода в эксплуатацию – 1965.

Площадь здание по внутреннему обмеру- 121,85 кв. м

Застроенная площадь –152,52 кв. м

**Перечень объектов недвижимости железнодорожного транспорта
Хозрасчетный строительно-монтажный участок на ст. Барнаул – структурном подразделении
«Строительно-монтажного треста № 12» - филиала ОАО «Российские железные дороги»**

А. На здания (административные, вокзалы, производственные, гаражи, склады и т.д.)


№ п/п	№№ по плану (интра)	Наименование объекта	Местонахождение (адрес)	Назначение	Этажность		Год ввода в эксплуатацию	Площадь здания (по внутреннему)	Площадь застройки, м ²	Конструктивные элементы				Балансовая стоимость на 30.09.2003г у руб.	Инвентарный номер бухучета	Примечание
					подземная	надземная				фундамент	стены	перекрытие	кровля			
1	2	3	4	5	6	7	8	9	10	11	12	13	14	15	16	17
1	В	Здание конторы прорабского участка № 2	г. Рубцовск, ул. Локомотивная, 31а	Нежилое	-	1	1965	121,85	132,52	Бетонный	Деревянные обложные кирпичи	Деревянное	Шиферная	120350,34	01010006	


Начальник ХСМУ

Главный бухгалтер

Н.В. Тишковский

Н.Я. Зиморова

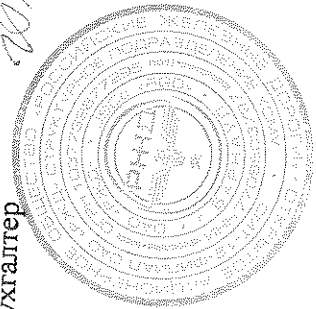

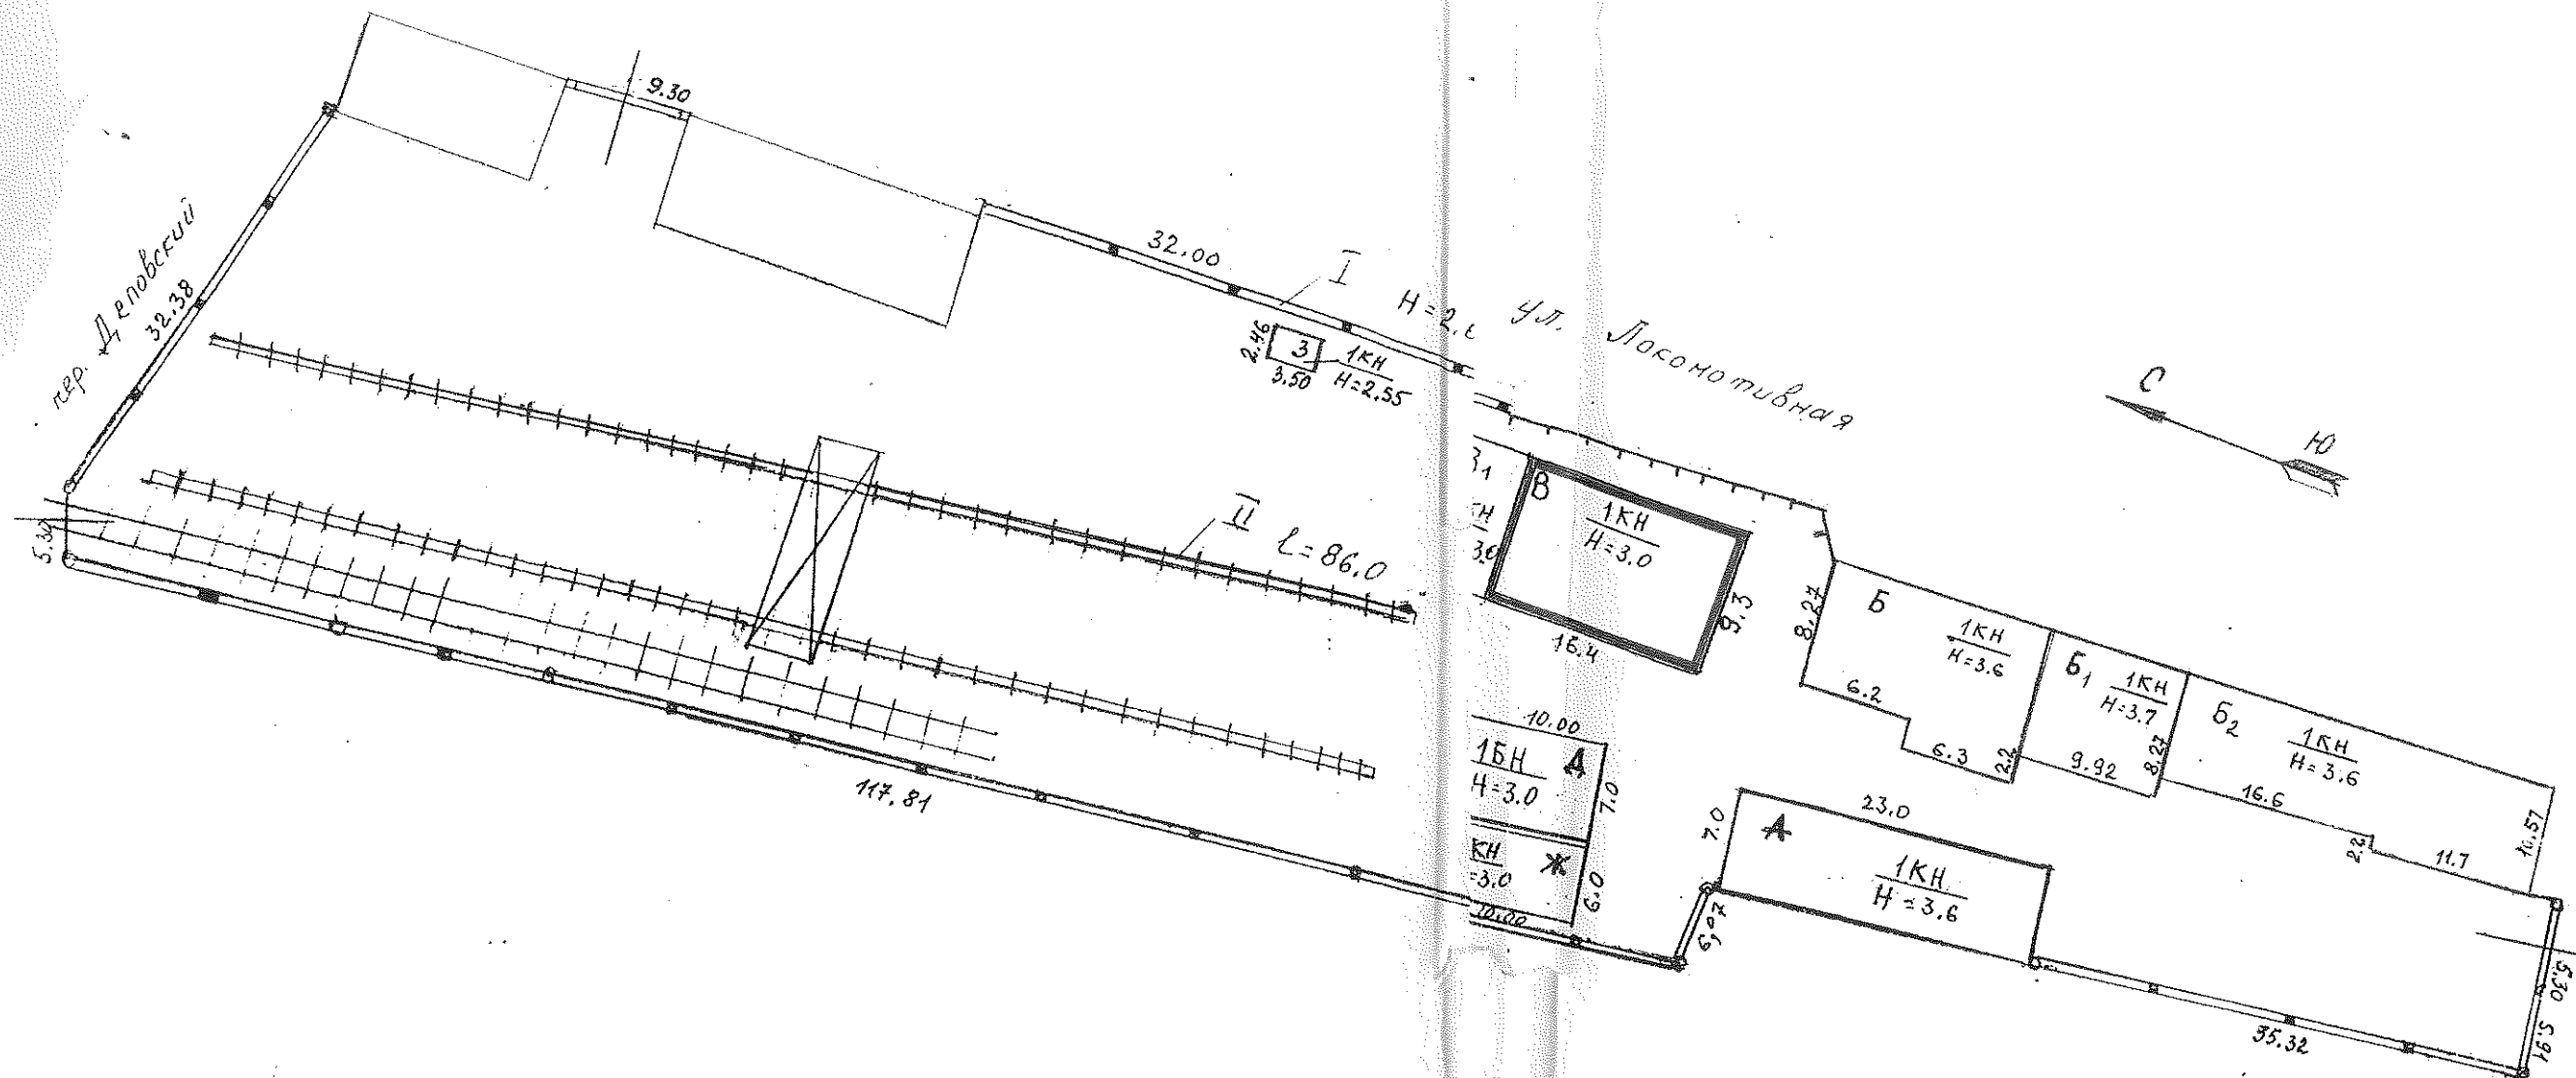

План

земельного участка

Здания конторы прорабского участка №2

Хозрасчетный строительно-монтажный участок на ст. Барнаул – структурном подразделении строительно-монтажного треста № 12 – филиала ОАО «Российские железные дороги»

Адрес: Алтайский край, г. Рубцовск, ул. Локомотивная, 31а

Чертил

Начальник ПТО ХСМУ на ст. Барнаул СМТ № 12 – филиала ОАО «РЖД»


Ломажина Е.А.

Утверждаю

Начальник ХСМУ на ст. Барнаул СМТ № 12 – филиала ОАО «РЖД»

Тихоновский И.И.




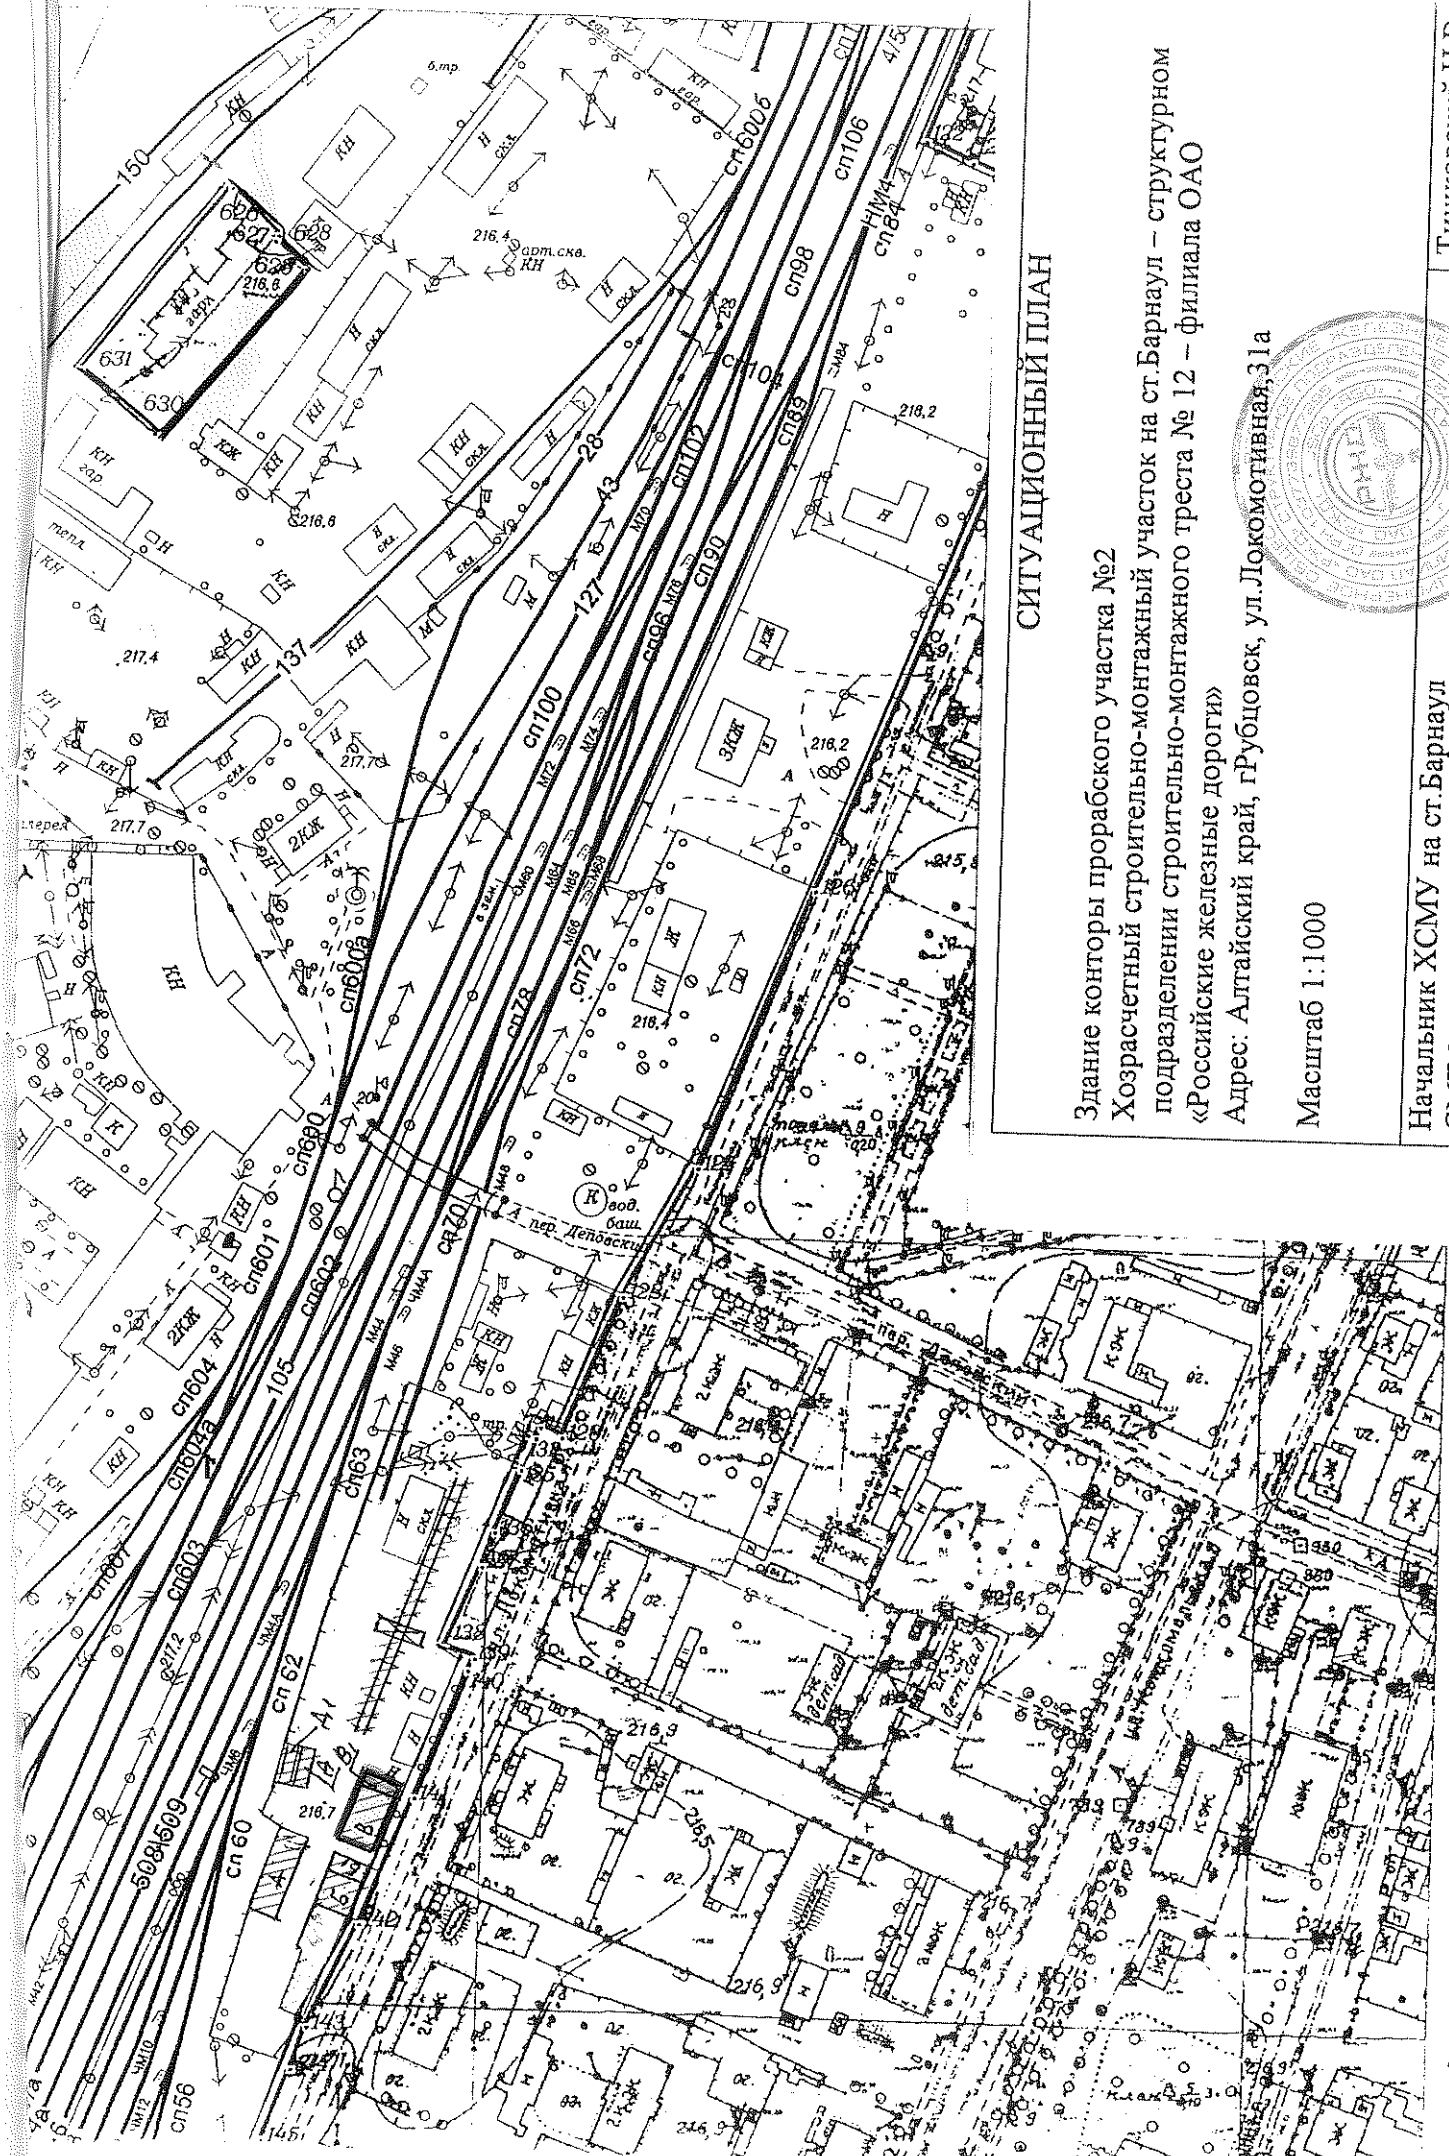

СИТУАЦИОННЫЙ ПЛАН

Здание конторы проробского участка №2
 Хозрасчетный строительно-монтажный участок на ст.Барнаул – структурном
 подразделении строительного-монтажного треста № 12 – филиала ОАО
 «Российские железные дороги»
 Адрес: Алтайский край, ГРубцовск, ул.Локомотивная, 31а

Масштаб 1:1000

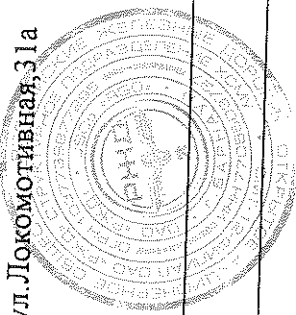

Начальник ХСМУ на ст.Барнаул
 СМТ № 12 – филиала ОАО «РЖД»

Тишковский Н.В.

