


Генеральный план расположения подъездных путей

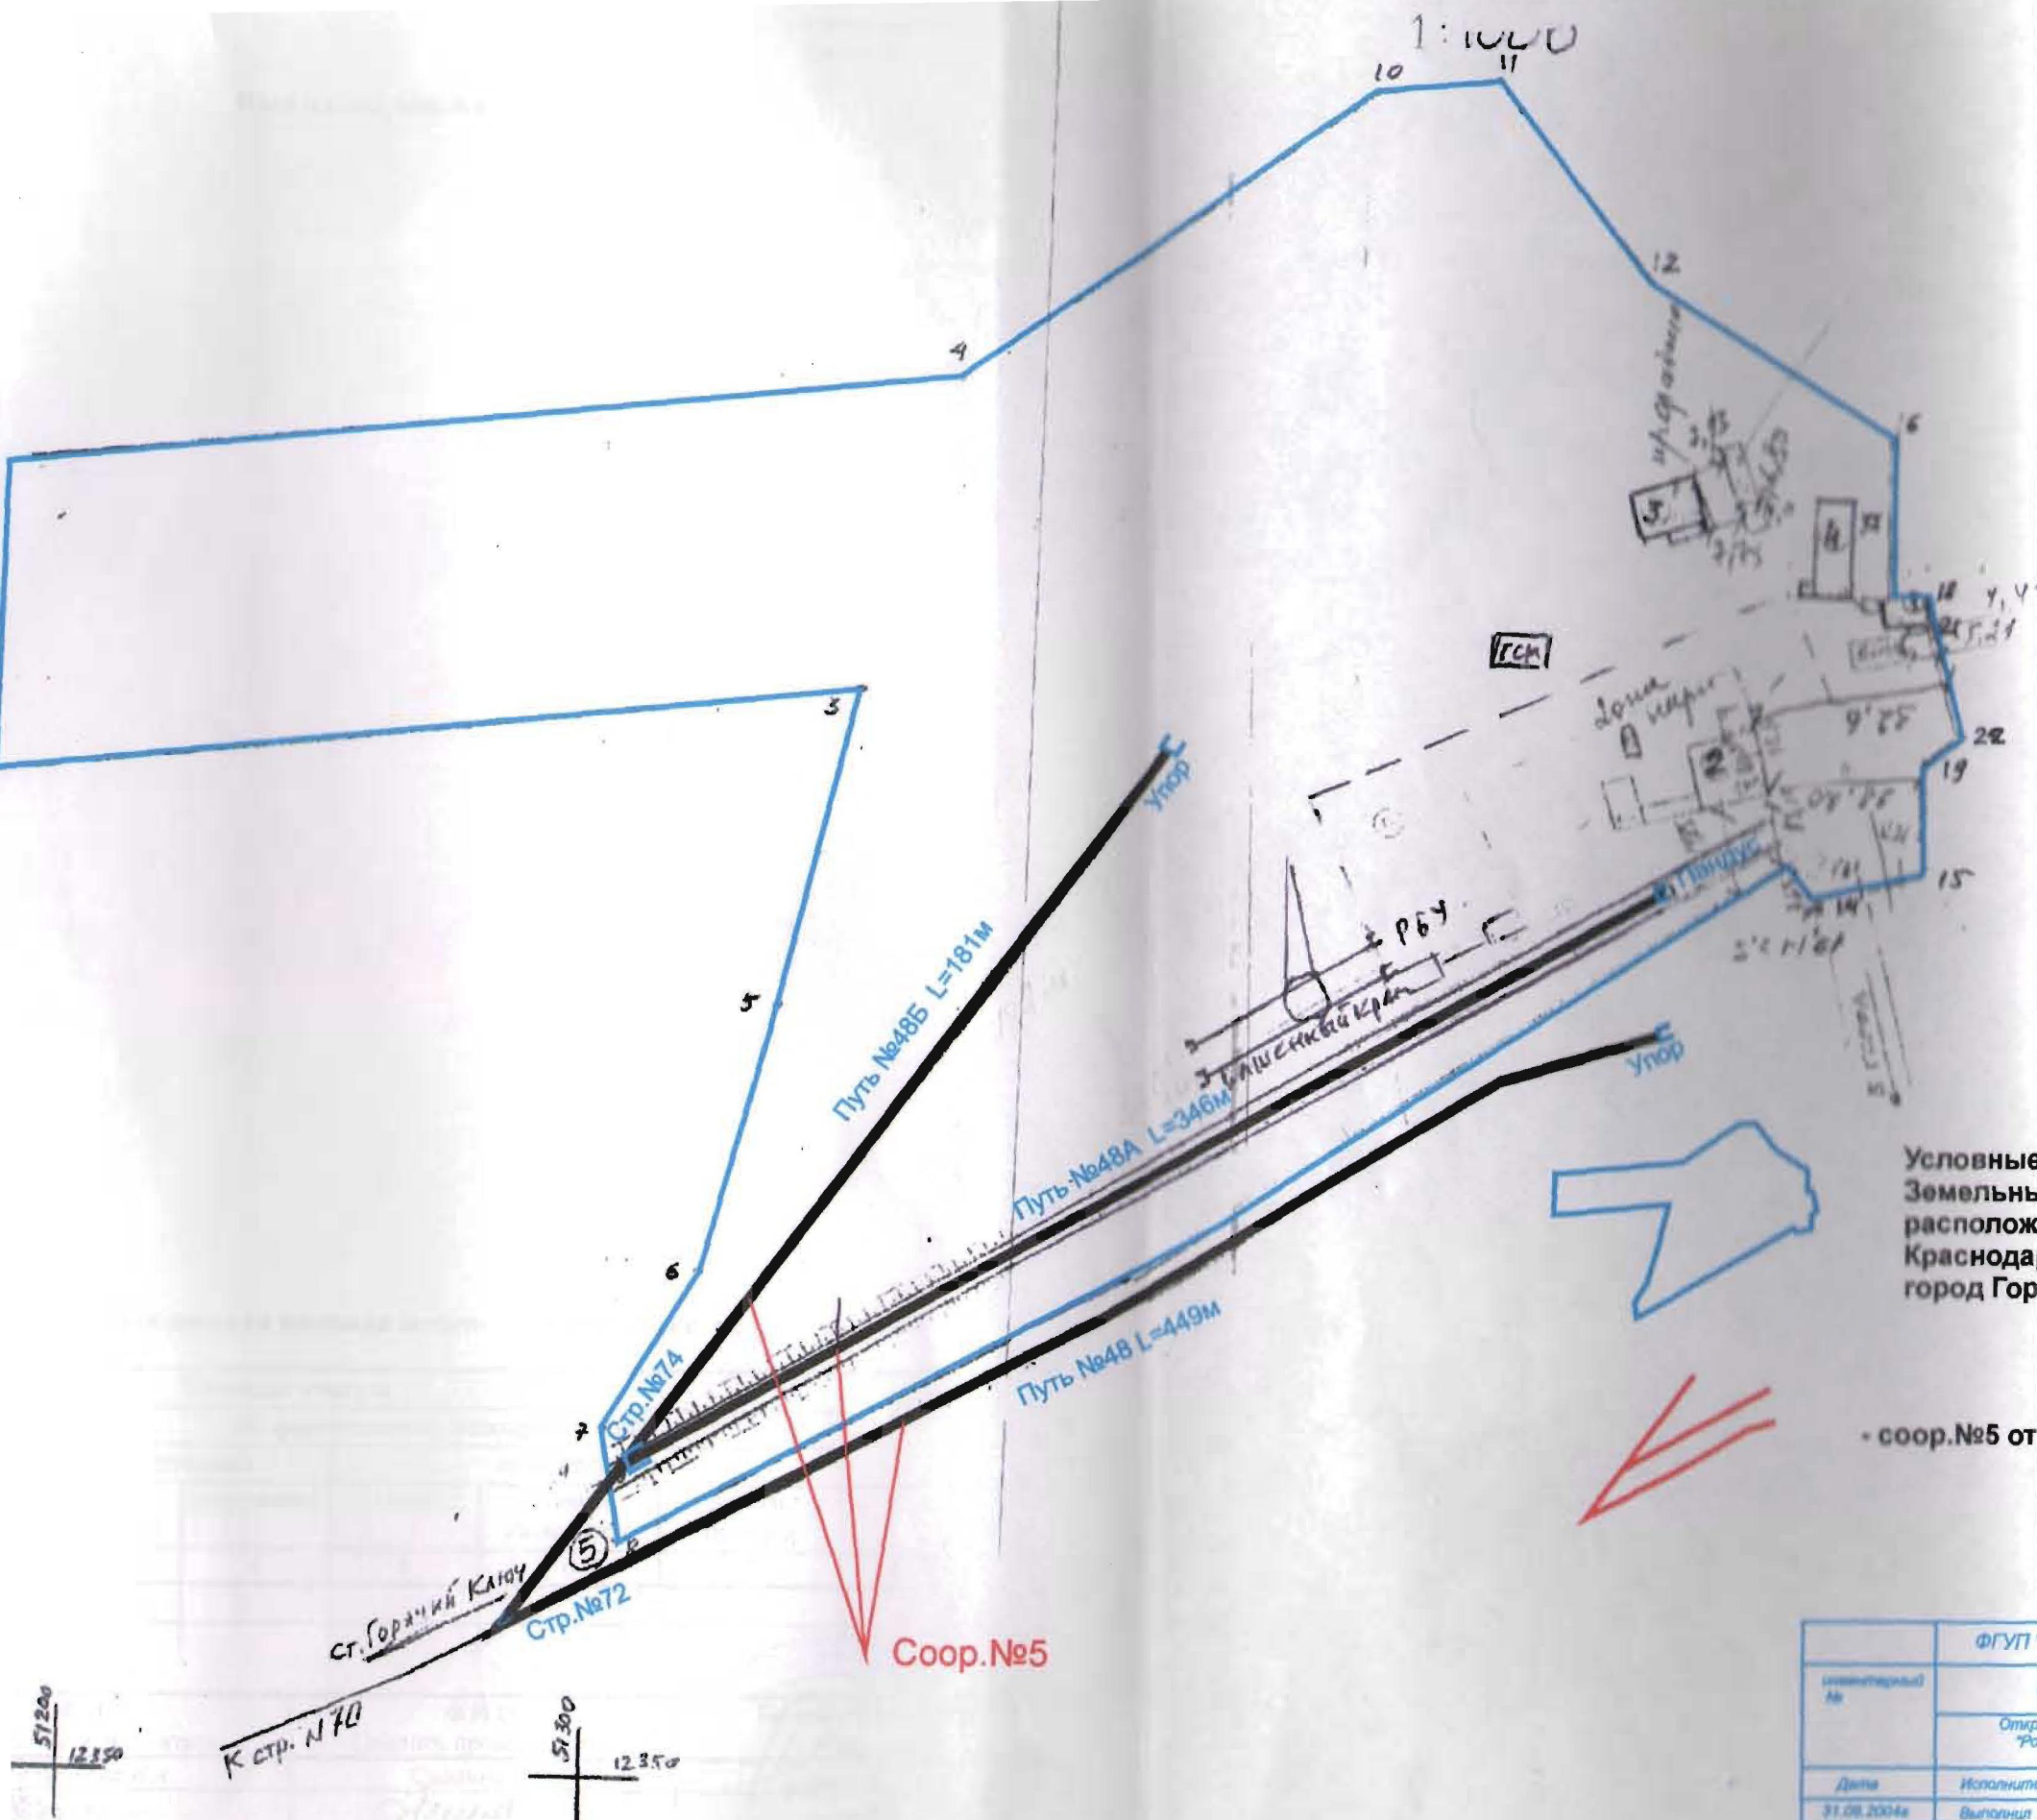




Условные обозначения:
 Земельный участок,
 расположенный по адресу:
 Краснодарский край,
 город Горячий Ключ, Прирельсовая зона

- соор.№5 от стр.№72 лесокombината до упора

ФГУП "Ростехиминтерсервис"		
Инвентарный №	Ситуационный план	
Открытое Акционерное Общество "Российские Железные Дороги" (закрыто)		
Дата	Исполнитель	Функция И.О.
31.08.2004г.	Выполнил	Кручинин И.
	Проверил	Селезнева Т.А.




План (схема) земельного участка

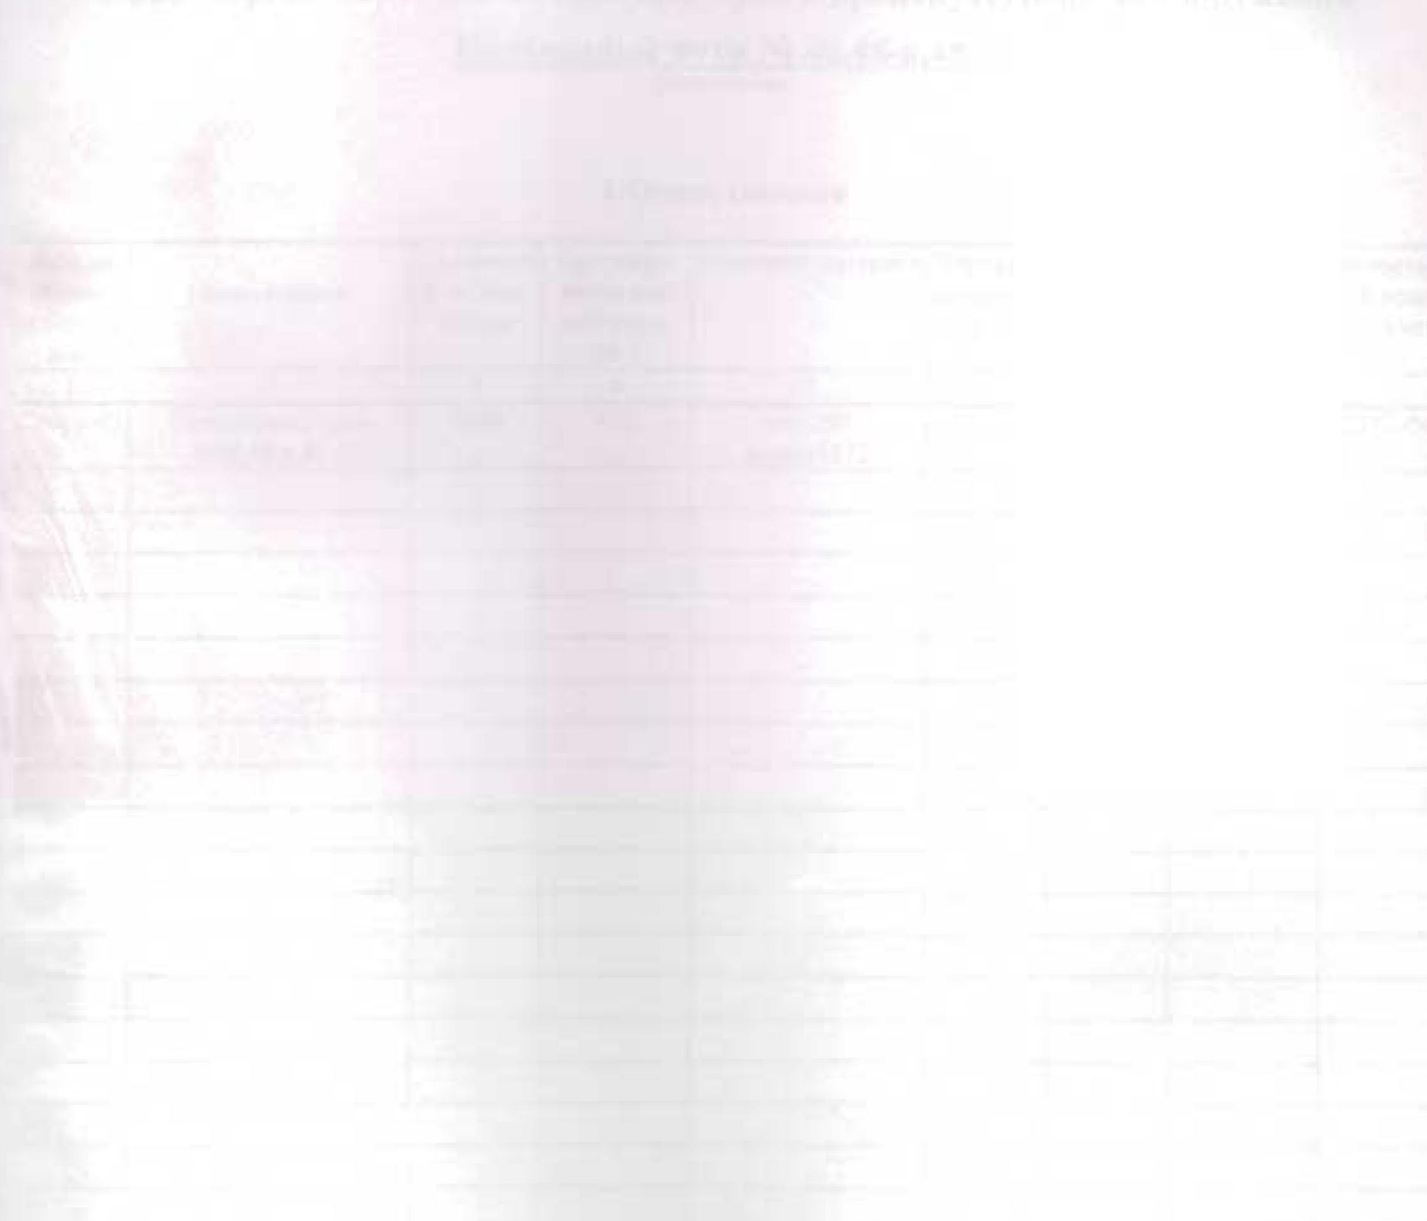

Экспликация площади земельного участка (кв. м)

по доку- ментам	фактичес- кая	Площадь участка					8	9
		по фактическому использованию						
		застроенная		незастроенная				
Здания (строения)	сооружения	грунт	зеленые насаждения	дороги, проезды				
1	2	3	4	5	6	7	8	9
	48100							

Дата обследования	Ф.И.О. Подпись исполнителя	Ф.И.О. Подпись проверяющего	Подпись начальника (печать)
01.09.2004 г.	Краснова И.А. <i>Красн</i>	Смолина Т.Н. <i>Смолин</i>	

II. Определение инвентаризационной стоимости объектов в ценах (1969) года, руб.

(расчет или разделение балансовой стоимости объектов по просьбе заказчика)

№№ на плане (лито-ра)	Наименование объекта	№ сборника	№ таблицы	Единица измерения	Количество единиц	Стоимость единицы измерения	Поправки			Стоимость единицы с поправками	Восстановительная стоимость	Износ, %	Действительная стоимость
							8	9	10				
1	2	3	4	5	6	7	8	9	10	11	12	13	14

Перечень документов, приложенных к карточке

№№ п.п.	Наименование	Дата составления	Масштаб	К-во листов	Примечание
1	2	3	4	5	6
1	Генеральный план	28.08.2004г.		1	
2	Ситуационный план	28.08.2004г.		1	
3	Кадастровый план земельного участка	28.08.2004г.		2	

Отметки об обследовании

Дата обследования	Ф.И.О. Подпись исполнителя	Ф.И.О. Подпись проверяющего	Подпись начальника (печать)
01.09.2004г.	<i>Краснов И.А.</i>	<i>Смолина Т.Н.</i>	<i>Краснов</i>



лист сведения
 следующие номера **6**
 именование участка **Землепользование (землевладение)**
 расположение **кр. Краснодарский г. Горячий Ключ г. Горячий Ключ . прирельсовая зона г. Горячий Ключ**

Земли сельскохозяйственного назначения	Земли поселений	Земли промышленности, транспорта, связи, радиовещания, телевидения, информатики, космического обеспечения, энергетики, обороны и иного назначения	Земли особо охраняемых территорий	Земли лесного фонда	Земли водного фонда	Земли запаса	Категория не установлена
-	-	весь	-	-	-	-	-

зрешенное использование /назначение/ : **Для эксплуатации производственной базы**
 фтическое использование / характер деятельности/

ощадь: **48100 кв.м.**
 едения о правах

12 Нормативная цена: -
 13 Ставка земельного налога: -
 14 Базовая ставка арендной платы: -

Правообладатель
 Вид права
 Особые отметки

обые отметки: **План изготовлен в экземплярах, имеющих одинаковую юридическую силу. Площадь земельного участка соответствует материалам межевания. Сведения о регистрации прав отсутствуют.**

ль предоставления выписки: **Для регистрации прав**

18.1	Регистрационный номер документов в ОКУ	41/03-01-01-0106
18.2	Номера образуемых участков:	
18.3	Номера ликвидируемых участков:	



множительные сведения для регистрации
 елки, в результате которой образован
 земельный участок



одитель филиала
 /И.Г. Матафонов
 фамилия И.О.

№ номер 23:41:10 04 001:0011

сж, сума) грани земельного участка

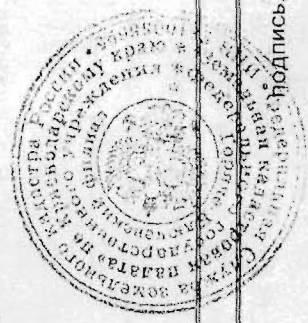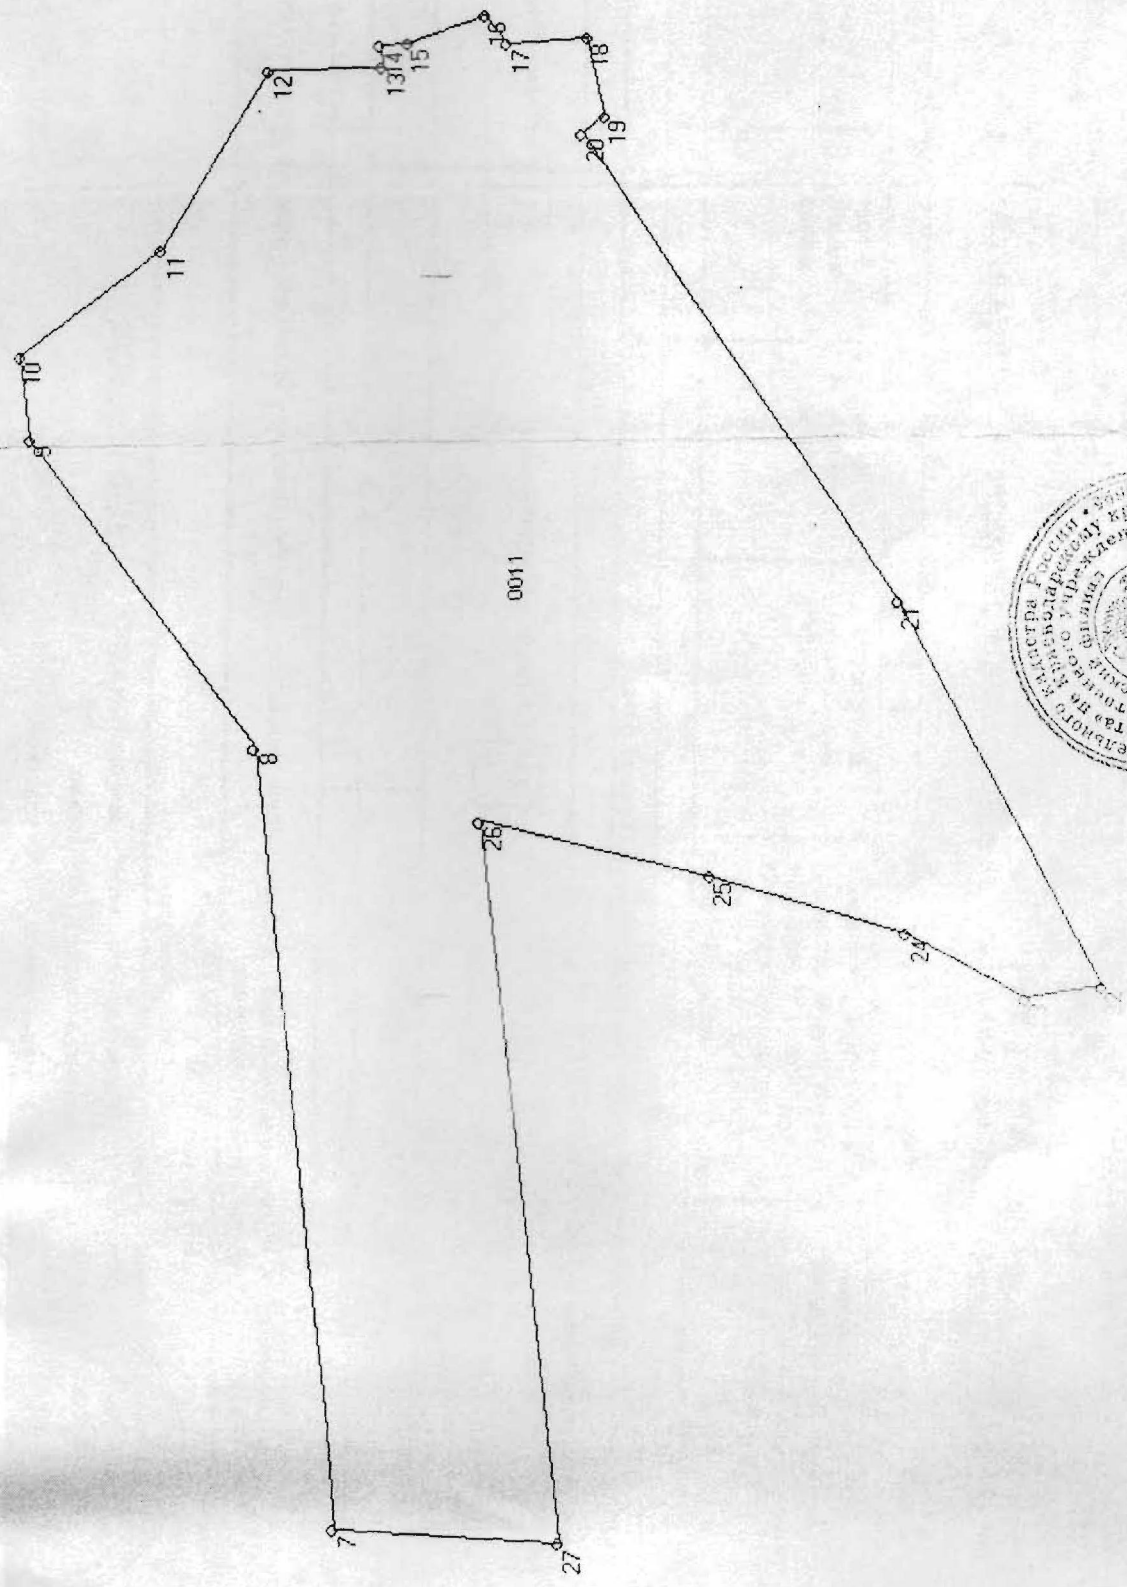

1:2000

Должность

М.П.

Подпись, дата

Фамилия И.О.

ФГУП «Ростехинвентаризация»

Листов _____

Подпись _____



ТЕХНИЧЕСКАЯ ДОКУМЕНТАЦИЯ

на объект Открытого Акционерного Общества «Российские Железные Дороги»

Подъездные пути № 48,48-а,48-б

Адрес (местоположение) объекта:

Область, республика, край Краснодарский край
Район _____
Город (станция) Горячий Ключ, Прирельсовая зона
Административный округ _____
Улица _____

Инвентарный номер	<u>03:409:001:015346720</u>
Условный номер	<u>010904:001:015346720</u>
Кадастровый номер	<u>23:41:10 04 001: 0011: 03:409: 001: 015346720</u>

Дата составления технической документации " 1 " сентября 20 04 г.

Наименование собственника (владельца) объекта недвижимости на дату составления технической документации	
Представитель (должность, Ф.И.О.)	Подпись, печать
По доверенности в порядке передоверия	

М.П.

Наименование организации технической инвентаризации, осуществляющей составление технической документации	
Филиал ФГУП «Ростехинвентаризация» по городу Майкопу	
Руководитель (Ф.И.О.)	Подпись, печать
Директор филиала ФГУП «Ростехинвентаризация» по городу Майкопу	
Алексеев Ю.А.	

М.П.



Содержание документации на объект

№ п.п.	Наименование раздела		№№ стр.
1	2	3	4
1	Общие сведения		2
2	Состав объекта		3
3	Сведения о правообладателях объекта		4
4	Схема расположения		5
5	Генеральный план земельного участка		6
6	План (схема) земельного участка		7
7	Инвентарная карточка на холодное строение (пристройку) или сооружение: (соор.10)		8
8	Позэтажный план сооружения		10
9	Кадастровый номер на земельный участок		11

Общие сведения

Ограждение находится по адресу: Краснодарский край, г. Горячий Ключ, Прирельсовая зона.
Предназначено для ограждения территории. Год постройки 1992. Протяженность – 249,3 м.

Сведения о правообладателях объекта


Дата записи	Субъект права	Правоустанавливающие документы	Доля
1	2	3	4
	ОАО «Российские Железные Дороги»		

Дата обследования	Ф.И.О. Подпись исполнителя	Ф.И.О. Подпись проверяющего	Подпись начальника (печать)
05.09.2005 г.	Зыкина О.А.	Смолина Т.И.	



Схема расположения



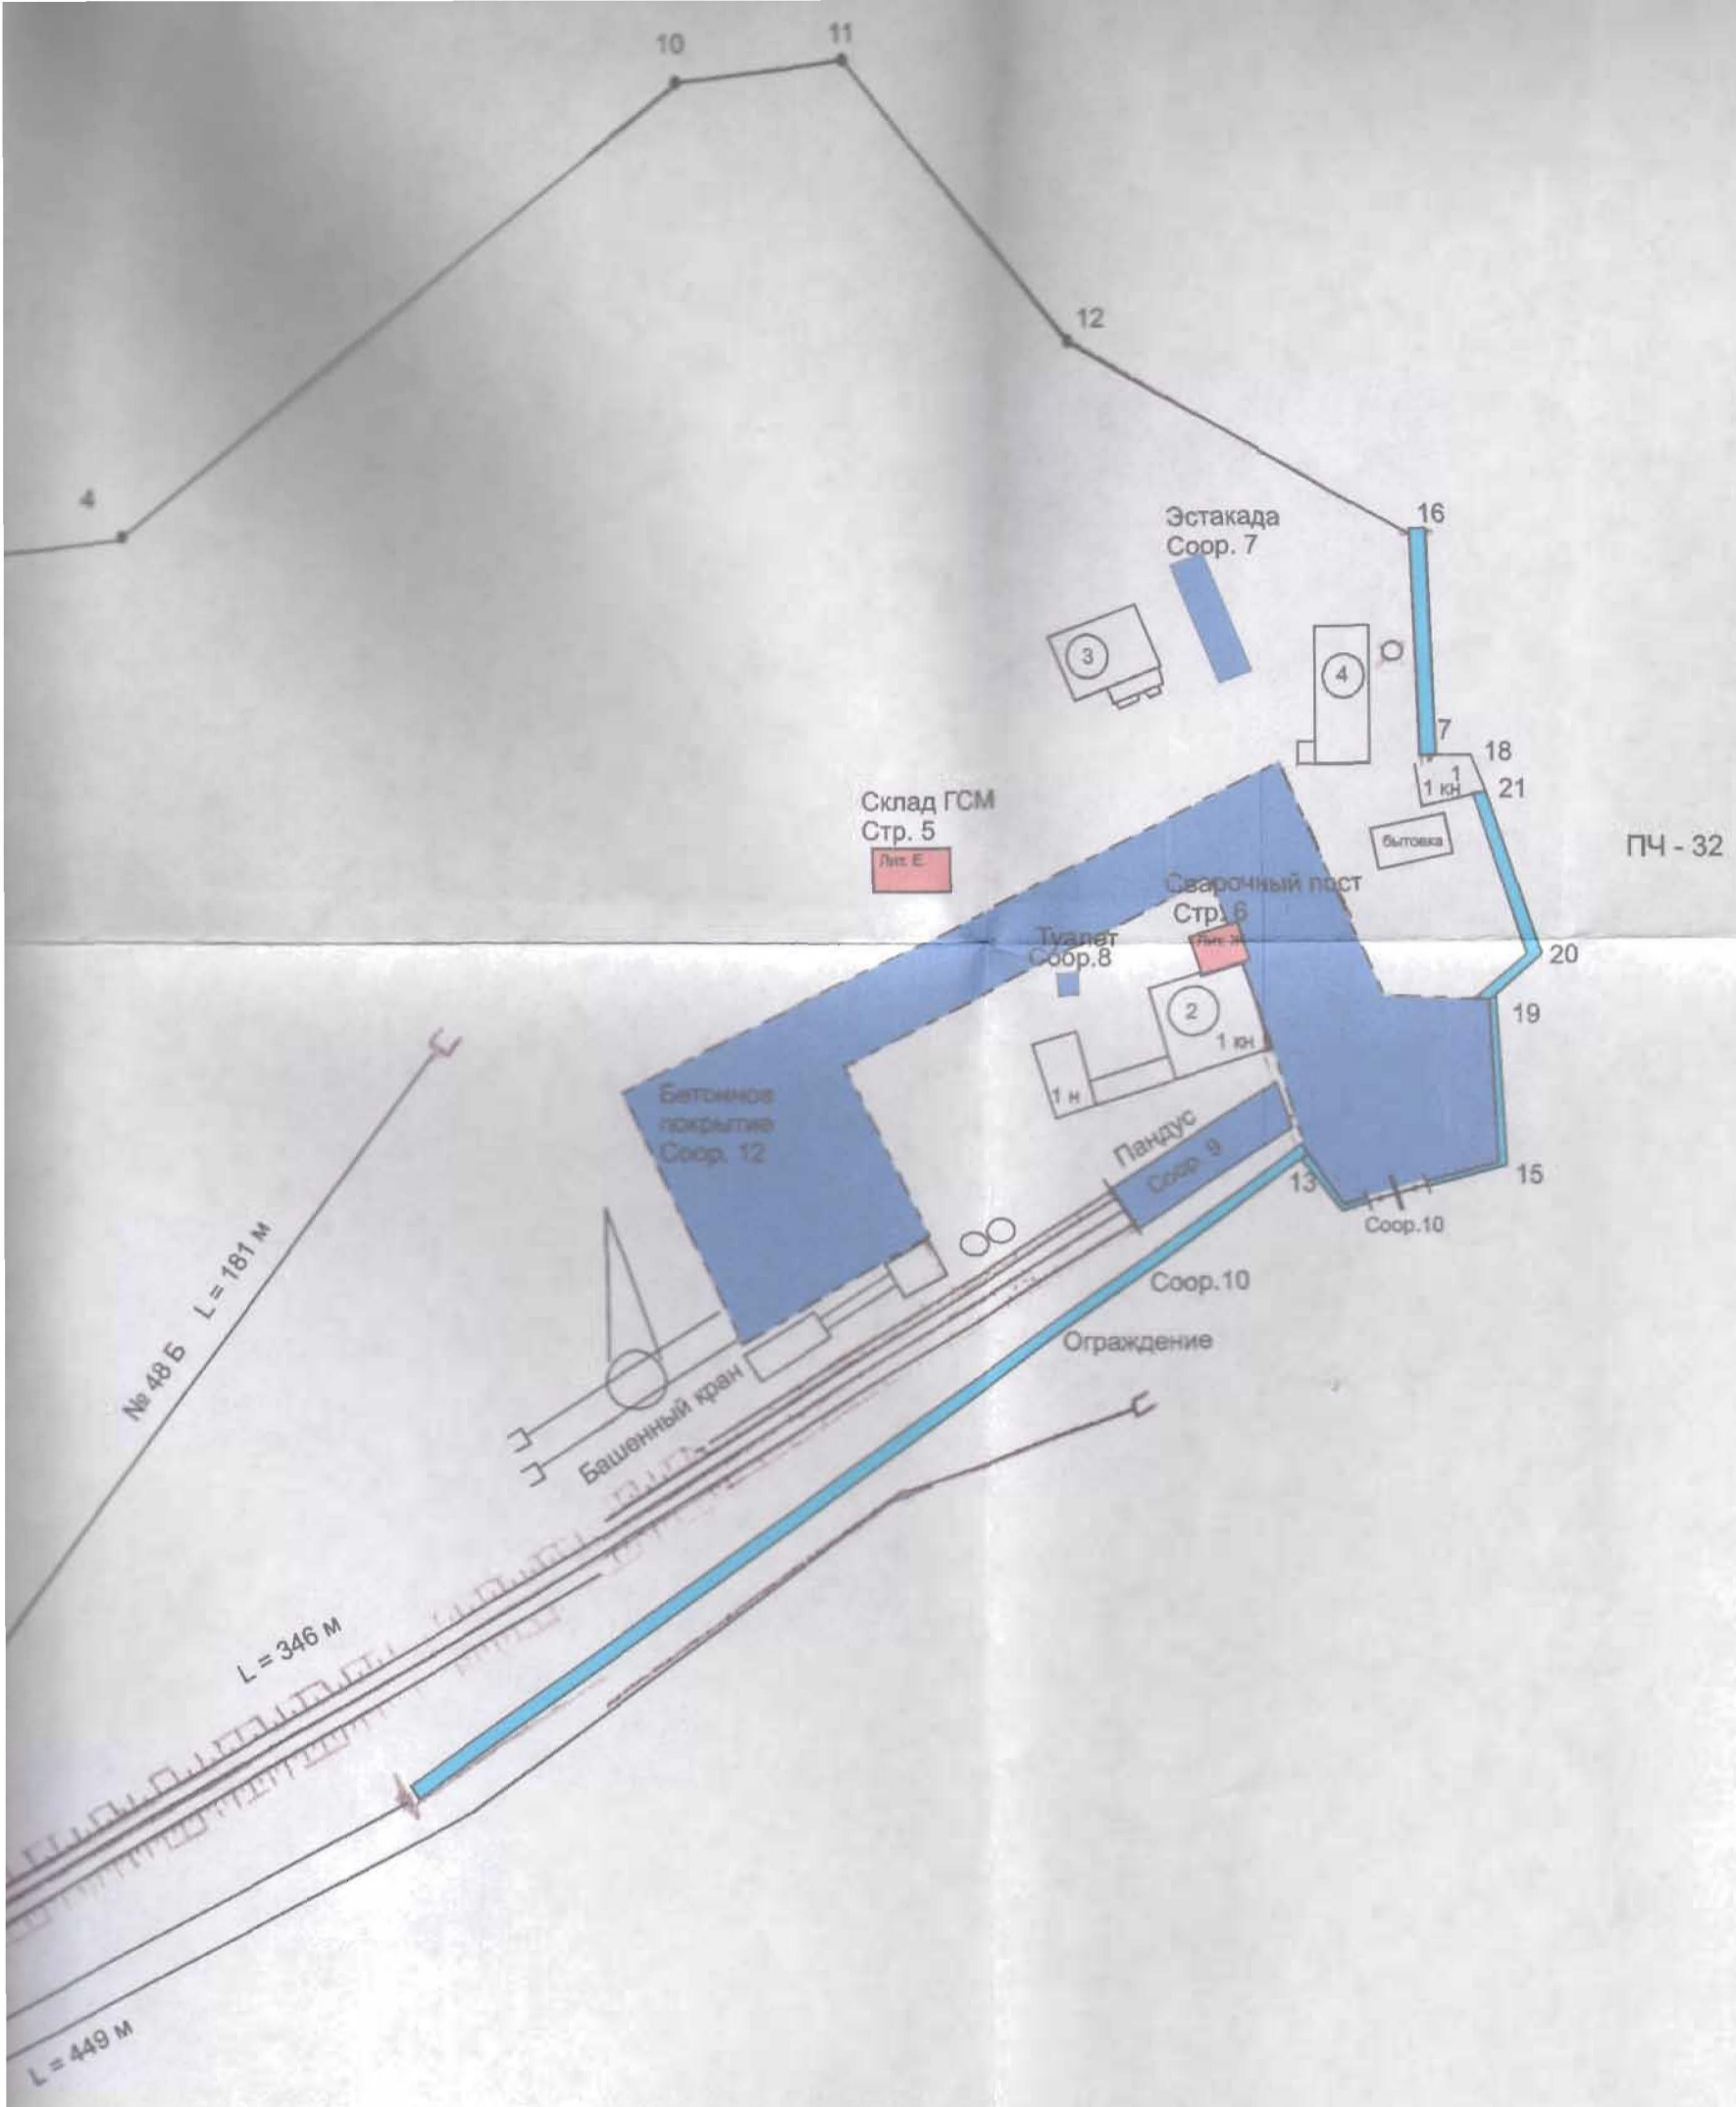

ПЧ - 32

№ 48 Б L = 181 м


L = 346 м

L = 449 м

инвентарный №	ФГУП "Ростсельмаш" (Федеральное государственное унитарное предприятие)	РФ
Дата	05.09.2015г.	Масштаб 1:1000
Выполнил	Проверил	Подпись



Условные обозначения:
сооружения 10-11 - отражение

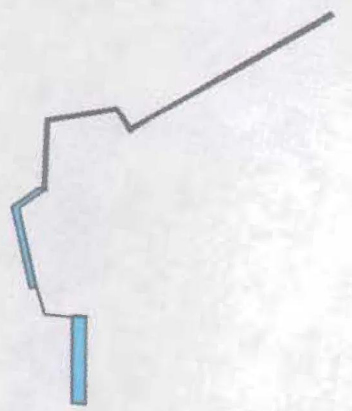

51200
12350

51300
12350

К стр. № 70

стр. № 72

ст. Горький Ключ

8

L = 449 м

L = 346 м

стр. № 74

6

№ 48 Б L = 181 м

5


3



Башенный кран

4

1

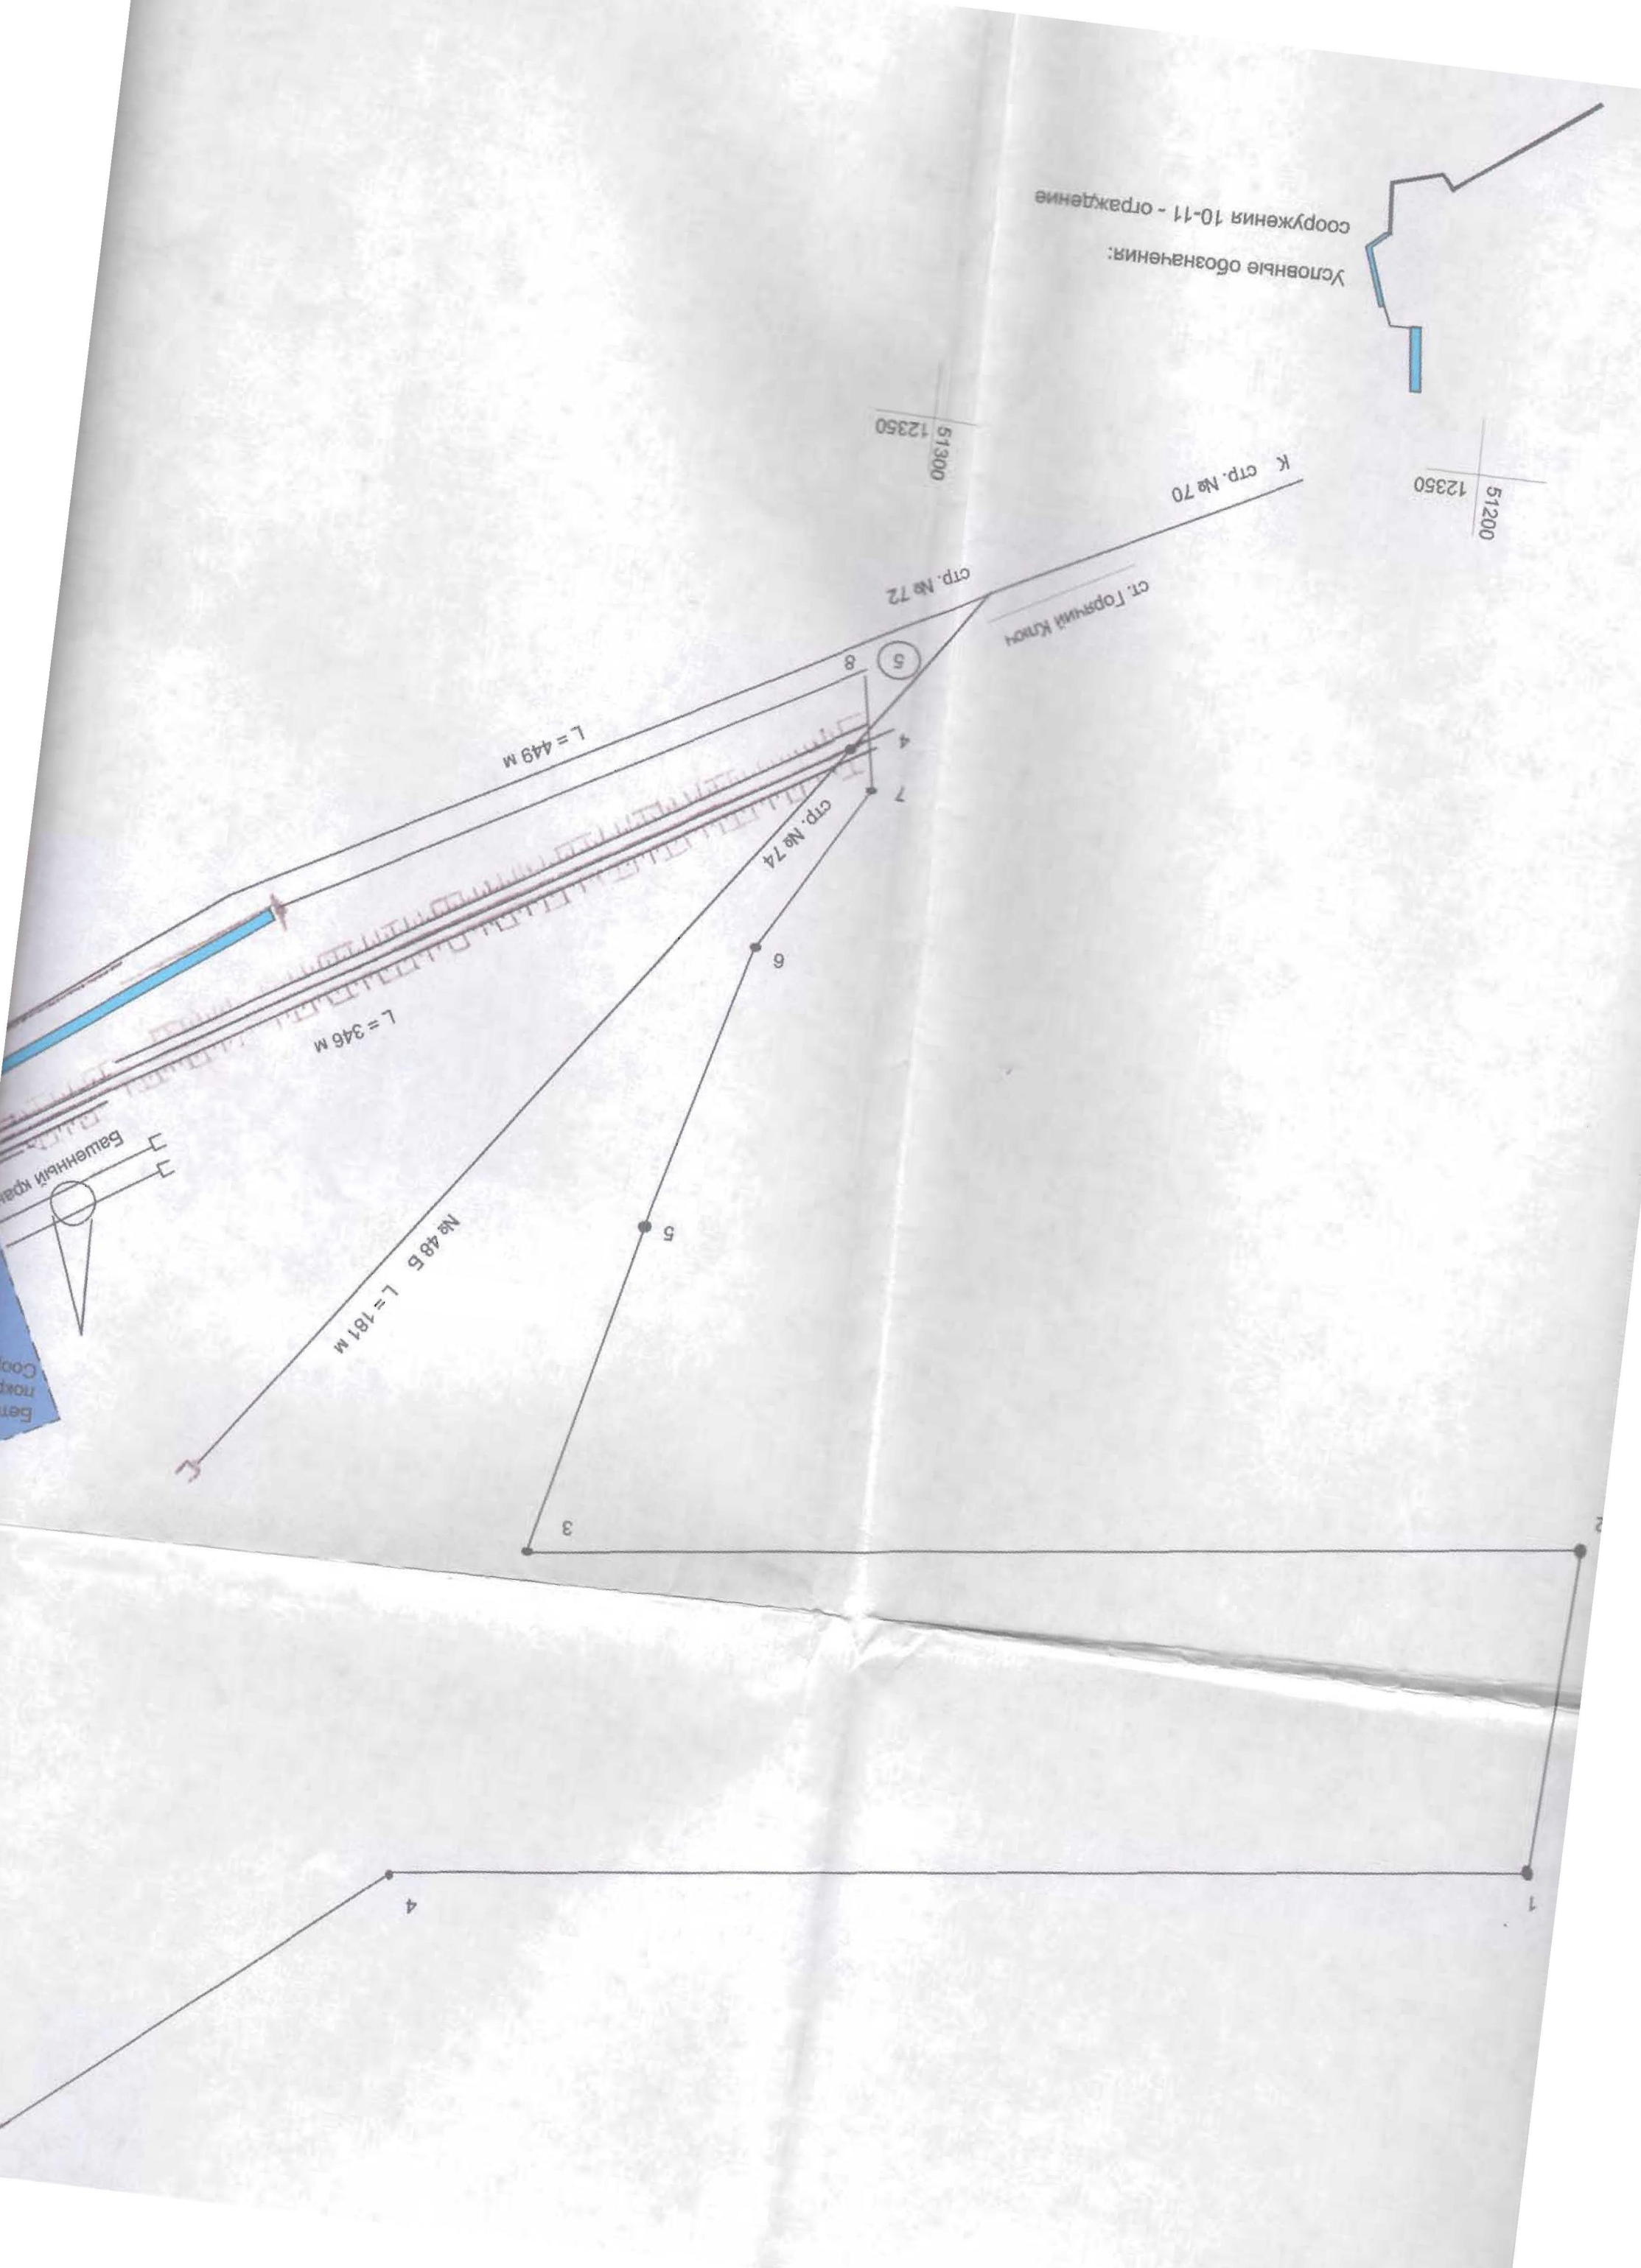

План (схема) земельного участка

Экспликация площади земельного участка (кв. м)

по доку- ментам	фактичес- кая	Площадь участка					8	9
		по фактическому использованию						
		застроенная		незастроенная				
		здания (строения)	сооружения	грунт	зеленые насаждения	дороги, проезды		
1	2	3	4	5	6	7	8	9

Дата обследования	Ф.И.О. Подпись исполнителя	Ф.И.О. Подпись проверяющего	Подпись начальника печать
05.09.2005г.	Зыкина О.А.	Смолина Т.Н.	



Инвентарная карточка на холодное строение (пристройку) или сооружение

Ограждение Соор. 10

(наименование объекта)

I. Общие сведения

Сооружение	Наименование	Год постройки	Год последнего капремонта	Протяженность, (длина), м	Ширина, (диаметр) м	Высота, (глубина) м	Площадь, кв. м	Площадь застройки, кв. м	Объем, куб. м
1	2	3	4	5	6	7	8	9	10
Соор. 10	Ограждение	1992	-	249,3	-	2,50 3,15	-	-	-

II. Исчисление площадей и объемов частей здания (сооружения)

Наименование части строения или пристройки	Формулы для подсчета площадей по наружному обмеру	Площадь, кв. м	Высота, м	Объем, куб. м
1	2	3	4	5
Ограждение	<i>Площадь застройки</i>		2,50	

Описание конструктивных элементов строения или сооружения

№№ п.п.	Наименование конструктивного элемента	Техническое описание конструктивных элементов (материал, конструкция, отделка и прочее)	Описание технического состояния
1	2	3	4
1	Фундамент		
2	Стены	Бетонные плиты, металлические сплошные	Хорошее
3	Перегородки		
4	Крыша		
5	Полы		
6	Двери		
7	Отделочные работы		
8	Благоустройства		
9	Прочие		
		Итого 20 % износа	

IV. Инвентаризационная стоимость объектов 130832 руб.

V. Определение процента физического износа

№ п/п	Наименование конструктивного элемента	Удельные веса	Ценностные коэффициенты	Уд. веса после применения коэффициента	Коэффициент завершенности	Факт. уд. веса с поправками	Факт. срок службы	Норм. срок службы	% износа
1	2	3	4	5	6	7	8	9	10
1	Фундамент								
2	Стены								20
3	Перекрытие								
4	Крыша								
5	Полы								
6	Проемы								
7	Внутренняя отделка								
8	Благоустройства								
		100	X						

VI. Определение инвентаризационной стоимости объектов в ценах (1969) года, руб.


Соор.	Наименование объекта	№ сборника	№ таблицы	Единица измерения	Количество единиц	Стоимость единицы измерения	Поправки			Стоимость единицы с поправками	Восстановительная стоимость	Износ %	Действительная стоимость
							8	9	10				
1	2	3	4	5	6	7	8	9	10	11	12	13	14
Соор.10	Ограждение	18	70	м/п	245,7	22,18			15,3668		154155	20	123324
		26	151	м ²	11,3	293,6			1,18 1,56		9384	20	7508

Отметки об обследованиях

Дата обследования	Ф.И.О. Подпись исполнителя	Ф.И.О. Подпись проверяющего	Подпись начальника (печать)
05.09.2005 г.	<i>Зыкина О.А.</i>	<i>Смолина Т.Н.</i>	



Позтажный план сооружений 10-11
Масштаб 1:500

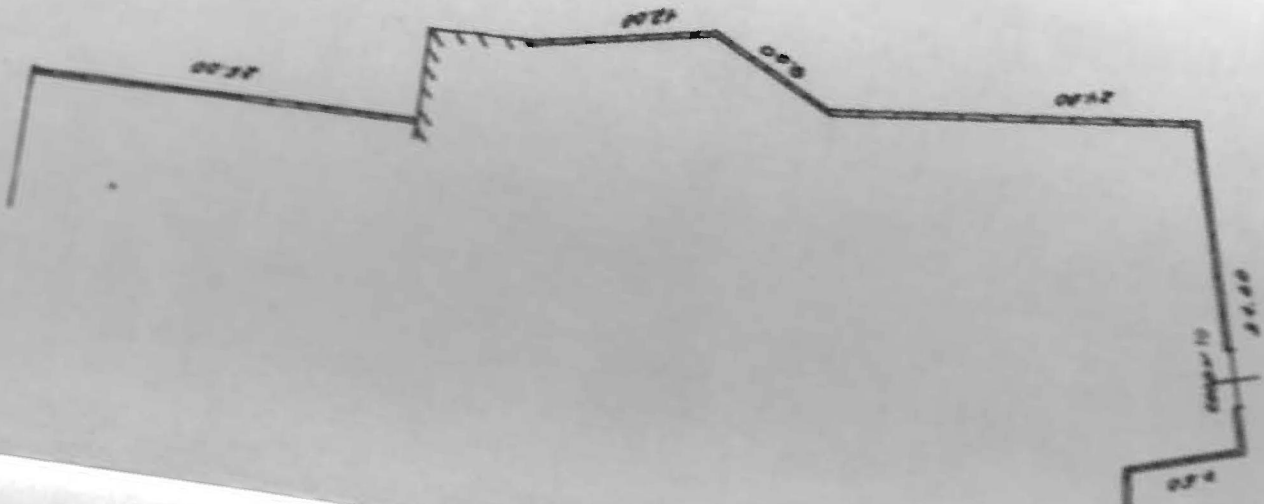

соор. № 10

150.80

Условные обозначения:
сооружения 10-11 - ограждение



Инвентарный №	ФГУП «Уполномоченный орган исполнительной власти Республики Беларусь по строительству»		
	Для технического проектирования	Сектор	Сектор
Дата	05.05.2005г.	150.80	
Страница 1 из 1			

КАДАСТРОВЫЙ ЛИСТ ЗЕМЕЛЬНОГО УЧАСТКА (Выписка из государственного земельного кадастра)

№ 2294

Кадастровый номер 23:41:00 000:0014

2 Лист № 1 3 Всего листов 2

Общие сведения
 4 Предыдущий номер
 5 Наименование участка **Единое землепользование (землеустройство)**
 7 Местоположение в границах кадастрового квартала **23:41:00 000 000**

8 Категория земель	Земли сельскохозяйственного назначения	Земли поселений	Земли промышленности, транспорта, связи, радиосвязи, телевидения, информатики, космического обеспечения, энергетики, обороны и иного назначения	Земли охраняемых территорий	Земли лесного фонда	Земли водного фонда	Земли запаса	Категория не установлена
--------------------	--	-----------------	---	-----------------------------	---------------------	---------------------	--------------	--------------------------

9 Разрешенное использование /назначение/: Для эксплуатации 32-ой дистанции пути

10 Фактическое использование /характер деятельности/

11 Площадь: 2996800 кв.м.

12 Нормативная цена: 13 Ставка земельного налога: 14 Базовая ставка арендной платы:

15 Сведения о правах: Правообладатель: Постоянное бессрочное пользование

16 Особые отметки: План изготовлен в 3 экземплярах, имеющих одинаковую юридическую силу. Площадь земельного участка соответствует материалам межевания. Не учтены земельные участки под объектами: очистные сооружения, биопродукты, скважины общей площадью 2,72 га. Для регистрации прав на землю НЕ ИСПОЛЬЗУЕТСЯ.

7 Цель предоставления выписки: Для регистрации прав на объекты недвижимости.

Дополнительные сведения для регистрации сделки, в результате которой образован земельный участок

18.1	Регистрационный номер документа	02-У-2002-1938
18.2	Номера образуемых участков:	
18.3	Номера ликвидируемых участков:	

КОНВЕКТОР ФИЛИЯ
 .. ЖИЛОЙ
 М.П. М.П. М.П.
 подпись
 М.Г. Магафонов
 Фамилия И.О.



ФГУП «Ростехинвентаризация»

Листов

Подпись



Информация о документах
и стандартах

Информация о документах
и стандартах

Информация о документах
и стандартах

Информация о документах
и стандартах



ТЕХНИЧЕСКАЯ ДОКУМЕНТАЦИЯ

на объект ОАО «Российские Железные Дороги»

Ограждение

Адрес (местоположение) объекта:

Область, республика, край
Город

Краснодарский край
Горячий Ключ
Прирельсовая зона

Инвентарный номер	03:409:001:015348910
Реестровый номер	050905:001:015348910
Кадастровый номер	23:41:0000000:0014:03:409:001:015348910

Дата составления технической документации "05" сентября 20 05 г.

Наименование собственника (владельца) объекта недвижимости на дату составления технической документации	
Представитель (должность, Ф.И.О.)	Подпись, печать
По доверенности в порядке передоверия	

Наименование организации технической инвентаризации, осуществляющей составление технической документации	
ФГУП «Ростехинвентаризация»	
Руководитель (Ф.И.О.)	Подпись, печать
	

М.П.

М.П.

Содержание документации на объект

№ п.п.	Наименование раздела		№№ стр.
1	2	3	4
1	Общие сведения		2
2	Состав объекта		3
3	Сведения о правообладателях объекта		4
4	Схема расположения		5
5	Генеральный план земельного участка		6
6	План (схема) земельного участка		7
7	Инвентарная карточка на холодное строение (пристройку) или сооружение: (соор.9)		8
8	Позэтажный план сооружения		10
9	Кадастровый номер на земельный участок		11

Общие сведения



Пандус находится по адресу: Краснодарский край, г. Горячий Ключ, Прирельсовая зона.

Пандус предназначен для въезда на бетонное покрытие. Год постройки 1992.

Состав объекта

№ на плане литер	Наименование зданий, сооружений и сетей	Назначение	Год ввода в эксплуатацию	Параметр		Площадь застройки (кв. м)	Инвентаризационная		Инвентарный номер бух. учета	Балансовая стоимость (руб.) на
				единица измерения	количество		восстановительная стоимость	действительная стоимость		
1	2	3	4	5	6	7	8	9	10	11
Соор.9	Пандус	Производств.	1992	м ²	-	103,3	6136	6136	-	-

Отметки об обследованиях

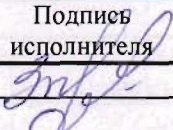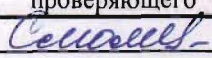Дата обследования	Ф.И.О. исполнителя	Подпись исполнителя	Ф.И.О. проверяющего	Подпись проверяющего
05.09.2005 г.	Зыкина О.А.		Смолина Т.Н.	

Сведения о правообладателях объекта

Дата записи	Субъект права	Правоустанавливающие документы	Доля
1	2	3	4
	ОАО «Российские Железные Дороги»		


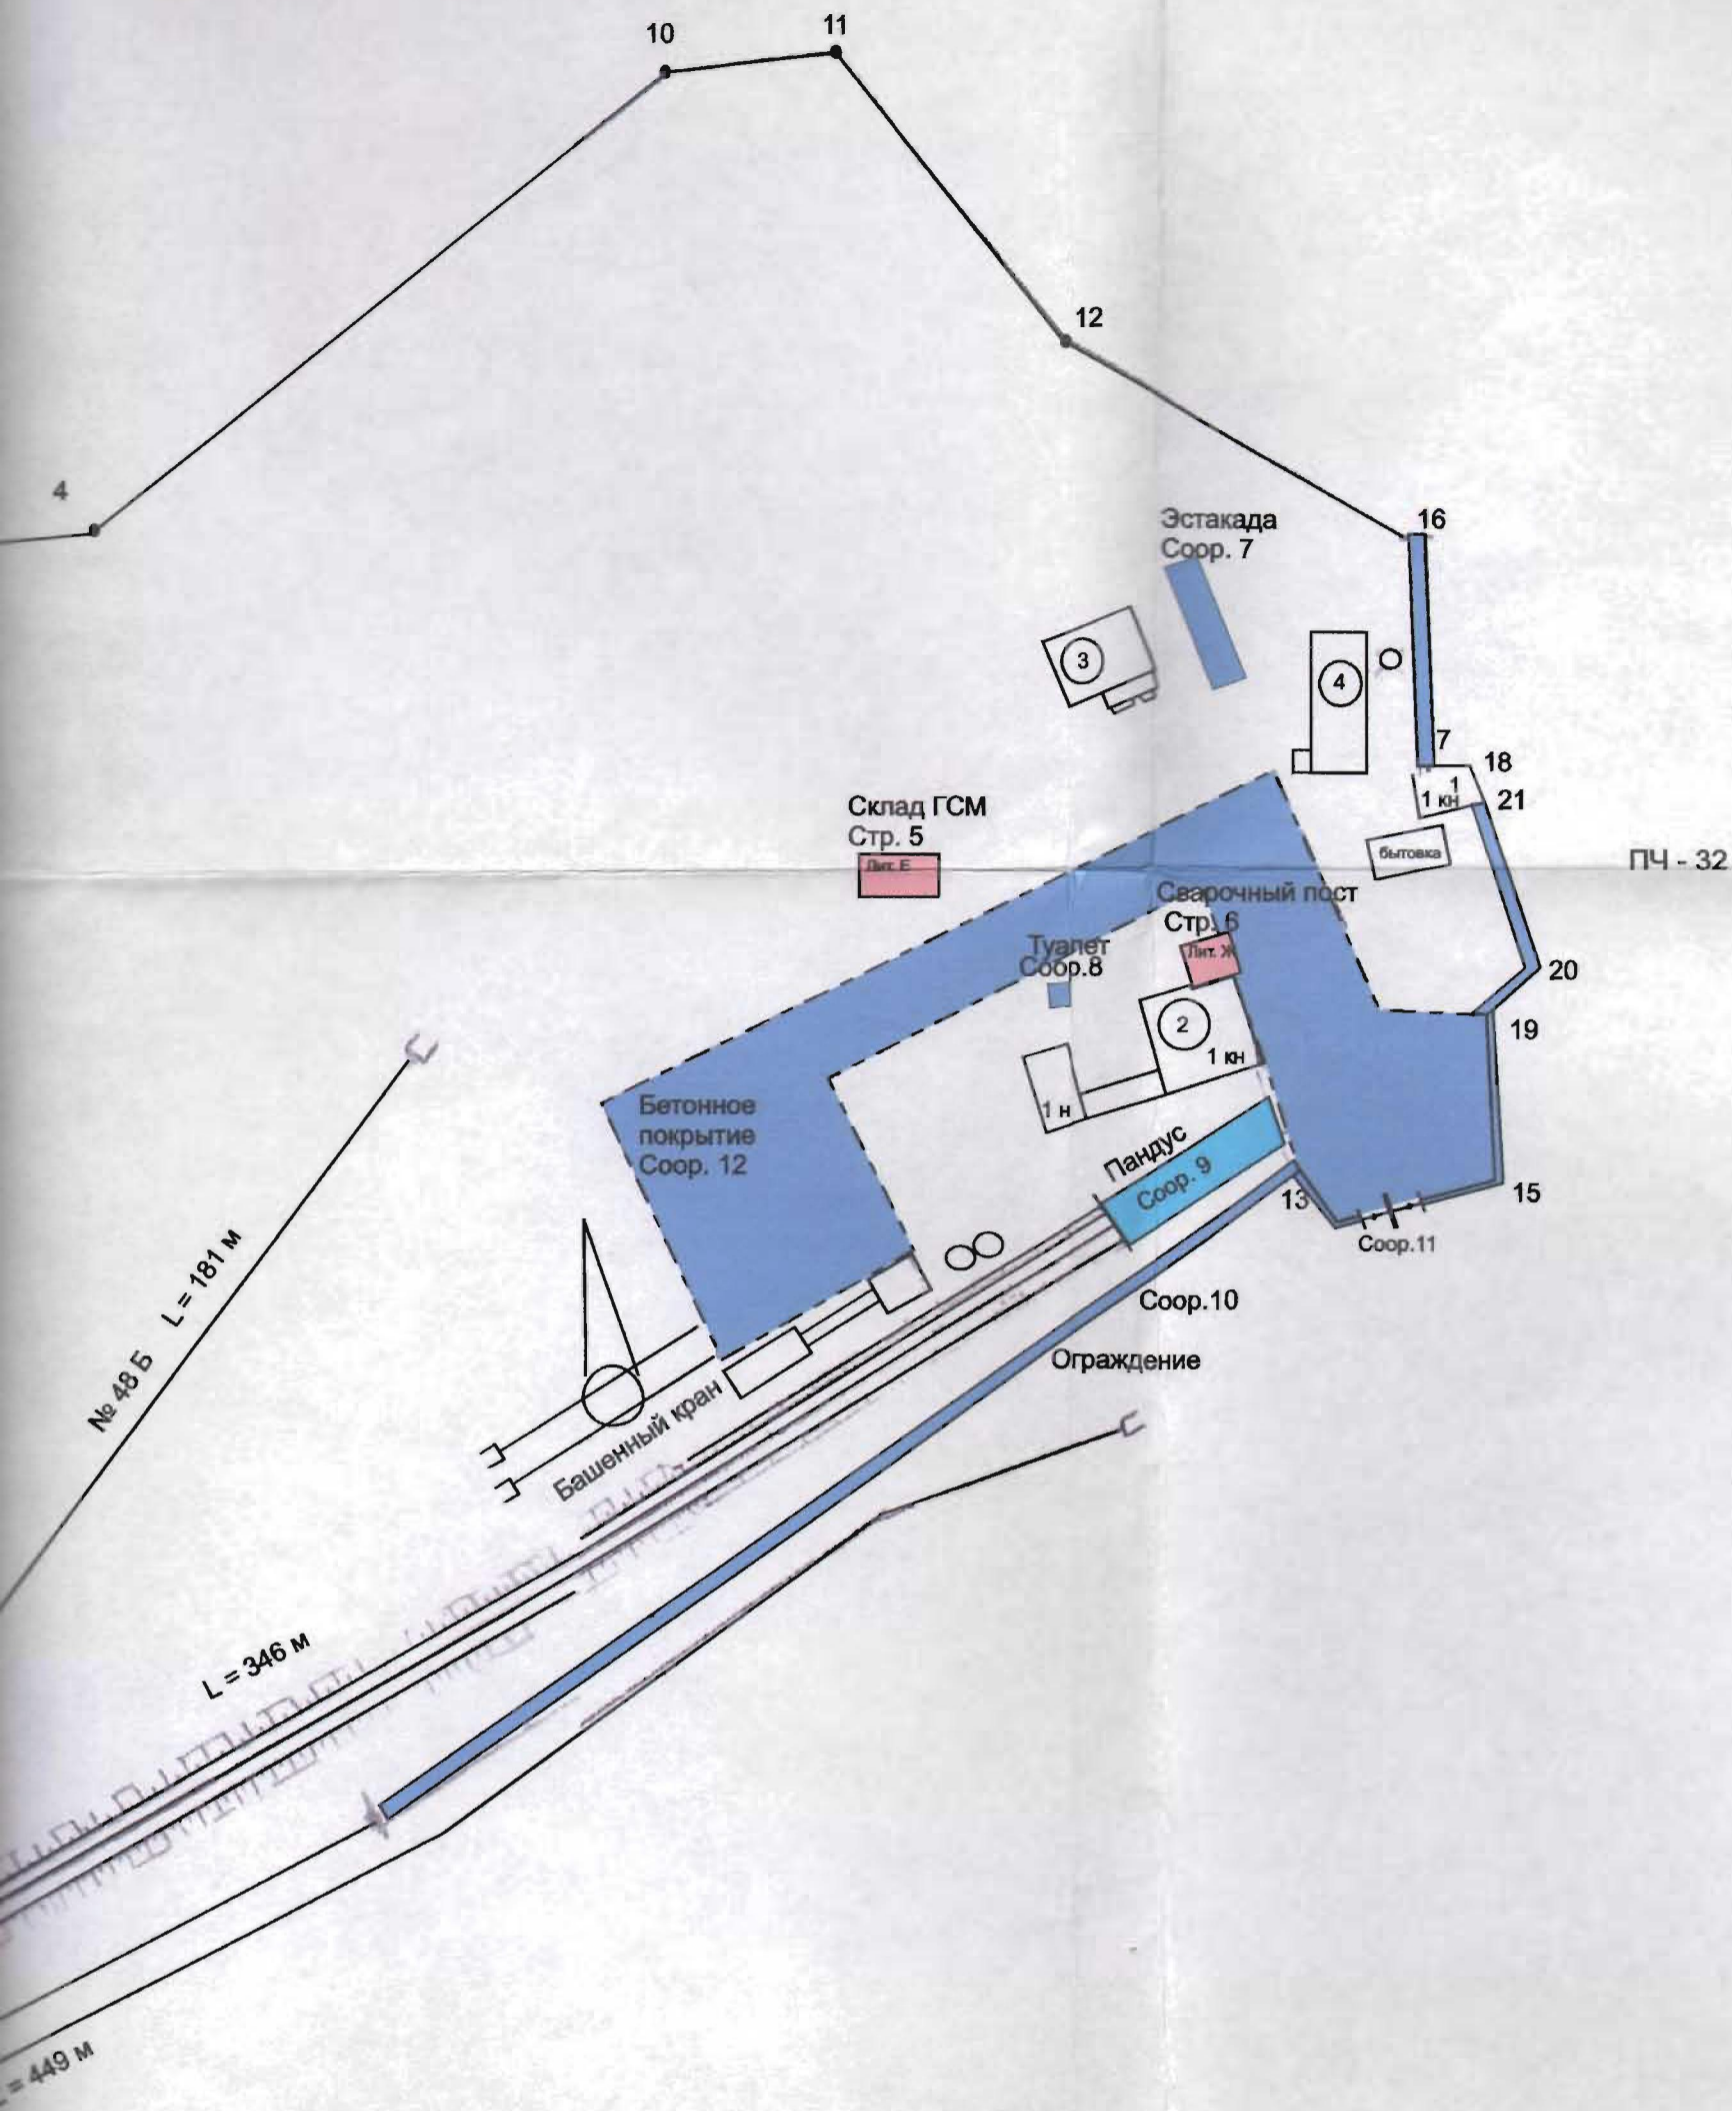
Дата обследования	Ф.И.О. Подпись исполнителя	Ф.И.О. Подпись проверяющего	Подпись начальника (печать)
05.09.2005 г.	Зыкина О.А. <i>Зыкина</i>	Смолина Т.Н. <i>Смолина</i>	 <i>Смолина</i>

Схема расположения




Генеральный план земельного участка



Инвентарный №	ФГУП "Ростехинформационный центр" (ФГУП "Ростехинформационный центр")
Дата	Исполнитель
<p>Генеральный план сооружения по адресу: Краснодарский край, Динского района, с/пос. Динское, д. 100/1. Для Масштаба 1:100. Технические паспорта и планы.</p> <p>ОАО "РЖД" (раздел)</p>	

Условные обозначения:
сооружение 9 - пандус

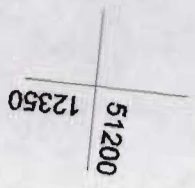

К стр. № 70

стр. № 72




ст. Горный Ключ

L = 449 м

L = 346 м

№ 48 Б L = 181 м

стр. № 74

 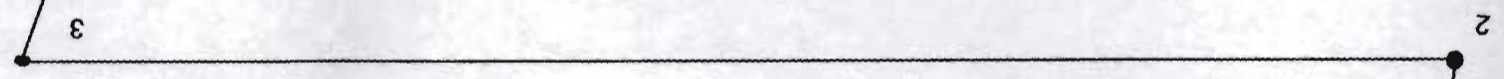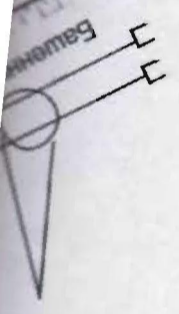

1

4

2

3

5

6

8

5




4

7

План (схема) земельного участка

Экспликация площади земельного участка (кв. м)

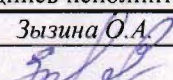по доку- ментам	фактичес- кая	Площадь участка					8	9
		по фактическому использованию						
		застроенная		незастроенная				
здания (строения)	сооружения	грунт	зеленые насаждения	дороги, проезды				
1	2	3	4	5	6	7		
			103,3					

Дата обследования	Ф.И.О. Подпись исполнителя	Ф.И.О. Подпись проверяющего	Подпись начальника (печать)
05.09.2005г.	Зыкина О.А. 	Смолина Т.Н. 	

Инвентарная карточка на холодное строение (пристройку) или сооружение

Пандус Соор. 9

(наименование объекта)

I. Общие сведения

Наименование	Год постройки	Год последнего капремонта	Протяженность, (длина), м	Ширина (диаметр) м	Высота, (глубина) м	Площадь, кв. м	Площадь застройки, кв. м	Объем, куб. м
1	2	3	4	5	6	7	8	9
Пандус	-	-	21,30	4,85	-	-	103,3	-

II. Исчисление площадей и объемов частей здания (сооружения)

Наименование части строения или пристройки	Формулы для подсчета площадей по наружному обмеру	Площадь, кв. м	Высота, м	Объем, куб. м
1	2	3	4	5
Пандус	$4,85 \times 21,30$	103,3		
	Площадь застройки	103,3		

Описание конструктивных элементов строения или сооружения

№ п/п	Наименование конструктивного элемента	Техническое описание конструктивных элементов (материал, конструкция, отделка и прочее)	Описание технического состояния
1	2	3	4
1	Фундамент	Бетон	Хорошее
2	Стены		
3	Перегородки		
4	Крыша		
5	Полы		
6	Двери		
7	Отделочные работы		
8	Благоустройства		
9	Прочие		
		Итого 0 % износа	

IV. Инвентаризационная стоимость объектов **6136 руб.**

V. Определение процента физического износа

№ п/п	Наименование конструктивного элемента	Удельные веса	Ценностные коэффициенты	Уд. веса после применения коэффициента	Коэффициент завершенности	Факт. уд. веса с поправками	Факт. срок службы	Норм. срок службы	% износа
1	2	3	4	5	6	7	8	9	10
1	Фундамент								0
2	Стены								
3	Перекрытия								
4	Крыша								
5	Полы								
6	Двери								
7	Внутренняя отделка								
8	Вентиляционные устройства								
		100	X						

VI. Определение инвентаризационной стоимости объектов в ценах (1969) года, руб.

Стор.	Наименование объекта	№ сборника	№ таблицы	Единица измерения	Количество единиц	Стоимость единицы измерения	Поправки			Стоимость единицы с поправками	Восстановительная стоимость	Износ %	Действительная стоимость
							8	9	10				
1	2	3	4	5	6	7	8	9	10	11	12	13	14
Стор.9	Пандус	4	59	м ²	103,3	2,10			15,3668 1,18 1,56		6136	0	6136


Отметки об обследованиях

Дата обследования	Ф.И.О. Подпись исполнителя	Ф.И.О. Подпись проверяющего	Подпись начальника (печать)
05.09.2005 г.	Зыкина О.А.	Смолина Т.Н.	

Поэтажный план сооружения
 Масштаб 1:100

4.85

21.30

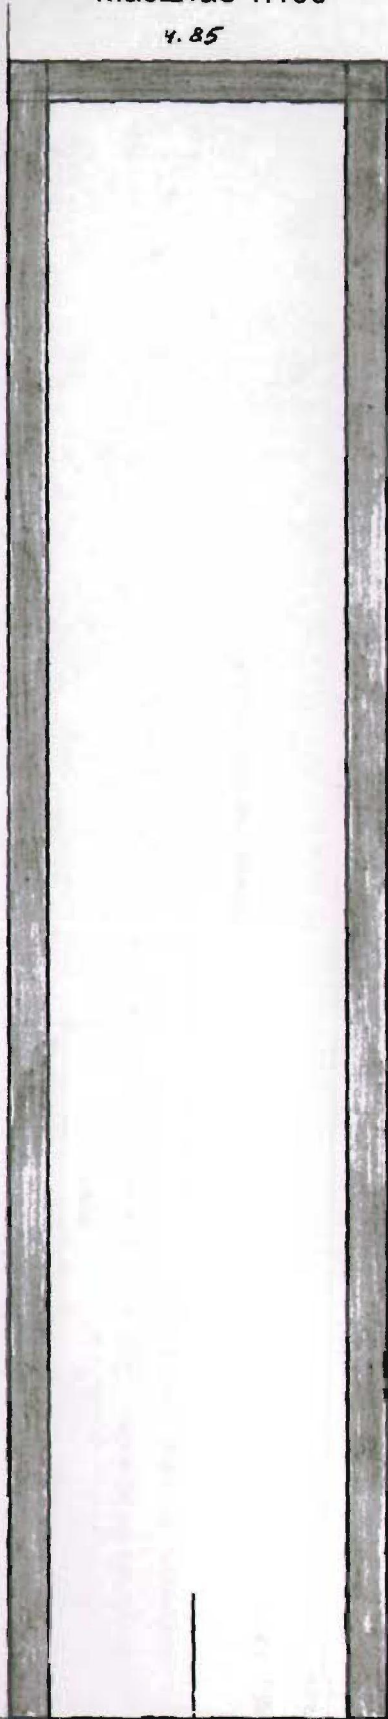

объект № 9

	ФГУП "Ростехинвентаризация" РФ	
инвентарный №	Поэтажный план сооружения в расположенном по адресу: Краснодарский край, Горный Юго-Промышленная зона	
	ОАО "РЖД" (заказчик)	
Дата	Исполнитель	Фамилия И.О.
05.09.2005г.	Выполнил	Зыкина О.А.
	Проверил	Смалина Т.Н.

1 Кадастровый номер **23:41:00 00 000:0014**
 4 Общие сведения
 5 Предыдущий номер
 6
 7 Назначение участка **Единое землепользование (землепользование)**
 8 Местоположение: **в границах кадастрового квартала 23:41:00 00 000**

8 Категория земли	Земли сельскохозяйственного назначения	Земли поселений	Земли промышленности, транспорта, связи, радиовещания, телевидения, информатики, космического обеспечения, энергетики, обороны и иного назначения	Земли особо охраняемых территорий	Земли лесного фонда	Земли водного фонда	Земли запаса	Категория не установлена
8.2	-	-	весь	-	-	-	-	-

9 Разрешенное использование /назначение/: **Для эксплуатации 32-ой дистанции пути**
 10 Фактическое использование / характер деятельности/
 11 Площадь: **2996800** кв.м.
 12 Нормативная цена: 13 Ставка земельного налога: 14 Базовая ставка арендной платы:

15 Сведения о правах	Правообладатель	Вид права	Особые отметки
ФГУП Северо-Кавказская железная дорога, ИНН 6167000023, ОКПО 01076844	Постоянное бессрочное пользование	Особые отметки	

16 Особые отметки: **План изготовлен в 3 экземплярах, имеющих одинаковую юридическую силу. Площадь земельного участка соответствует материалам межкантин. Не учтены земельные участки под объектами: очистные сооружения, биопруды, скважины общей площадью 2,72 га. Для регистрации прав на землю НЕ ИСПОЛЗУЕТСЯ.**
 7 Цель предоставления: **Для выписки: Для регистрации прав на объекты недвижимости.**

3 Дополнительные сведения для регистрации сделки, в результате которой образован земельный участок
 18.1 Регистрационный номер документа: **02-У-2002-1938**
 18.2 Номера образуемых участков:
 18.3 Номера ликвидируемых участков:



КОВЫДИТЕЛЬ ФИНАЛА **М.Г. Матафонов** И.П. **М.Г. Матафонов** И.О. **М.Г. Матафонов** И.О.
 подпись

ФГУП «Ростехинвентаризация»

Листов _____

Подпись _____



№ п/п	№ документа	Наименование документа	Дата	Подпись	Подпись	Подпись



ТЕХНИЧЕСКАЯ ДОКУМЕНТАЦИЯ

на объект ОАО «Российские Железные Дороги»

Пандус

Адрес (местоположение) объекта:

Область, республика, край
Город

Краснодарский край
Горячий Ключ
Прирельсовая зона

Инвентарный номер	03:409:001:015349020
Реестровый номер	050905:001:015349020
Кадастровый номер	23:41:00 00 000:0014:03:409:001:015349020

Дата составления технической документации "05" сентября 20 05 г.

Наименование собственника (владельца) объекта недвижимости на дату составления технической документации		Наименование организации технической инвентаризации, осуществляющей составление технической документации	
		ФГУП «Ростехинвентаризация»	
Представитель (должность, Ф.И.О.)	Подпись, печать	Руководитель (Ф.И.О.)	Подпись, печать
По доверенности в порядке передоверия			

М.П.

М.П.

Содержание документации на объект

№ п.п.	Наименование раздела	Форма	№№ стр.
1	2	3	4
1	Общие сведения	1-ТП	2
2	Состав объекта	2-СО	3
3	Сведения о правообладателях объекта	3-ПН	4
4	Генеральный план		5
5	Ситуационный план		6
6	План (схема) земельного участка	4-ЗУ	7
7	Инвентарная карточка на здание стр.3 (Лит А)	5-ОС	8
8	Позэтажный план стр.3 (Лит А)		10
9	Экспликация к поэтажному плану стр.3 (Лит А)		11
10	Кадастровый план земельного участка		12

Общие сведения

Здание прорабской находится по адресу: Краснодарский край, Город Горячий Ключ, Прирельсовая зона. Здание прорабской построено в 1991г; состоит из одноэтажной административной части. Административная часть предназначена для административно-производственного аппарата. Объем здания 333 м³, общая площадь здания 90,2 м², в том числе основная 65,0 м².

Состав объекта


№ на плане (стр.)	№ на плане (литер)	Наименование зданий, сооружений и сетей	Назначение	Год ввода в эксплу- атацию	Параметр		Площадь застройки (кв. м)	Инвентар- ный номер бух. учета	Балансовая стоимость тыс.(руб.)
					единица измере- ния	количе- ство			
1		2	3	4	5	6	7	8	9
Стр.3	Лит.А	Здание прорабской	Производственное	1991	м ²	90,2	112,70	1021024	307,0

Отметки об обследованиях

Дата обследования	Ф.И.О. исполнителя	Подпись исполнителя	Ф.И.О. проверяющего	Подпись проверяющего
01.09.2004 г.	Краснова И.А.	<i>Красн</i>	Смолина Т.Н.	<i>Смолин</i>

Генеральный план расположения



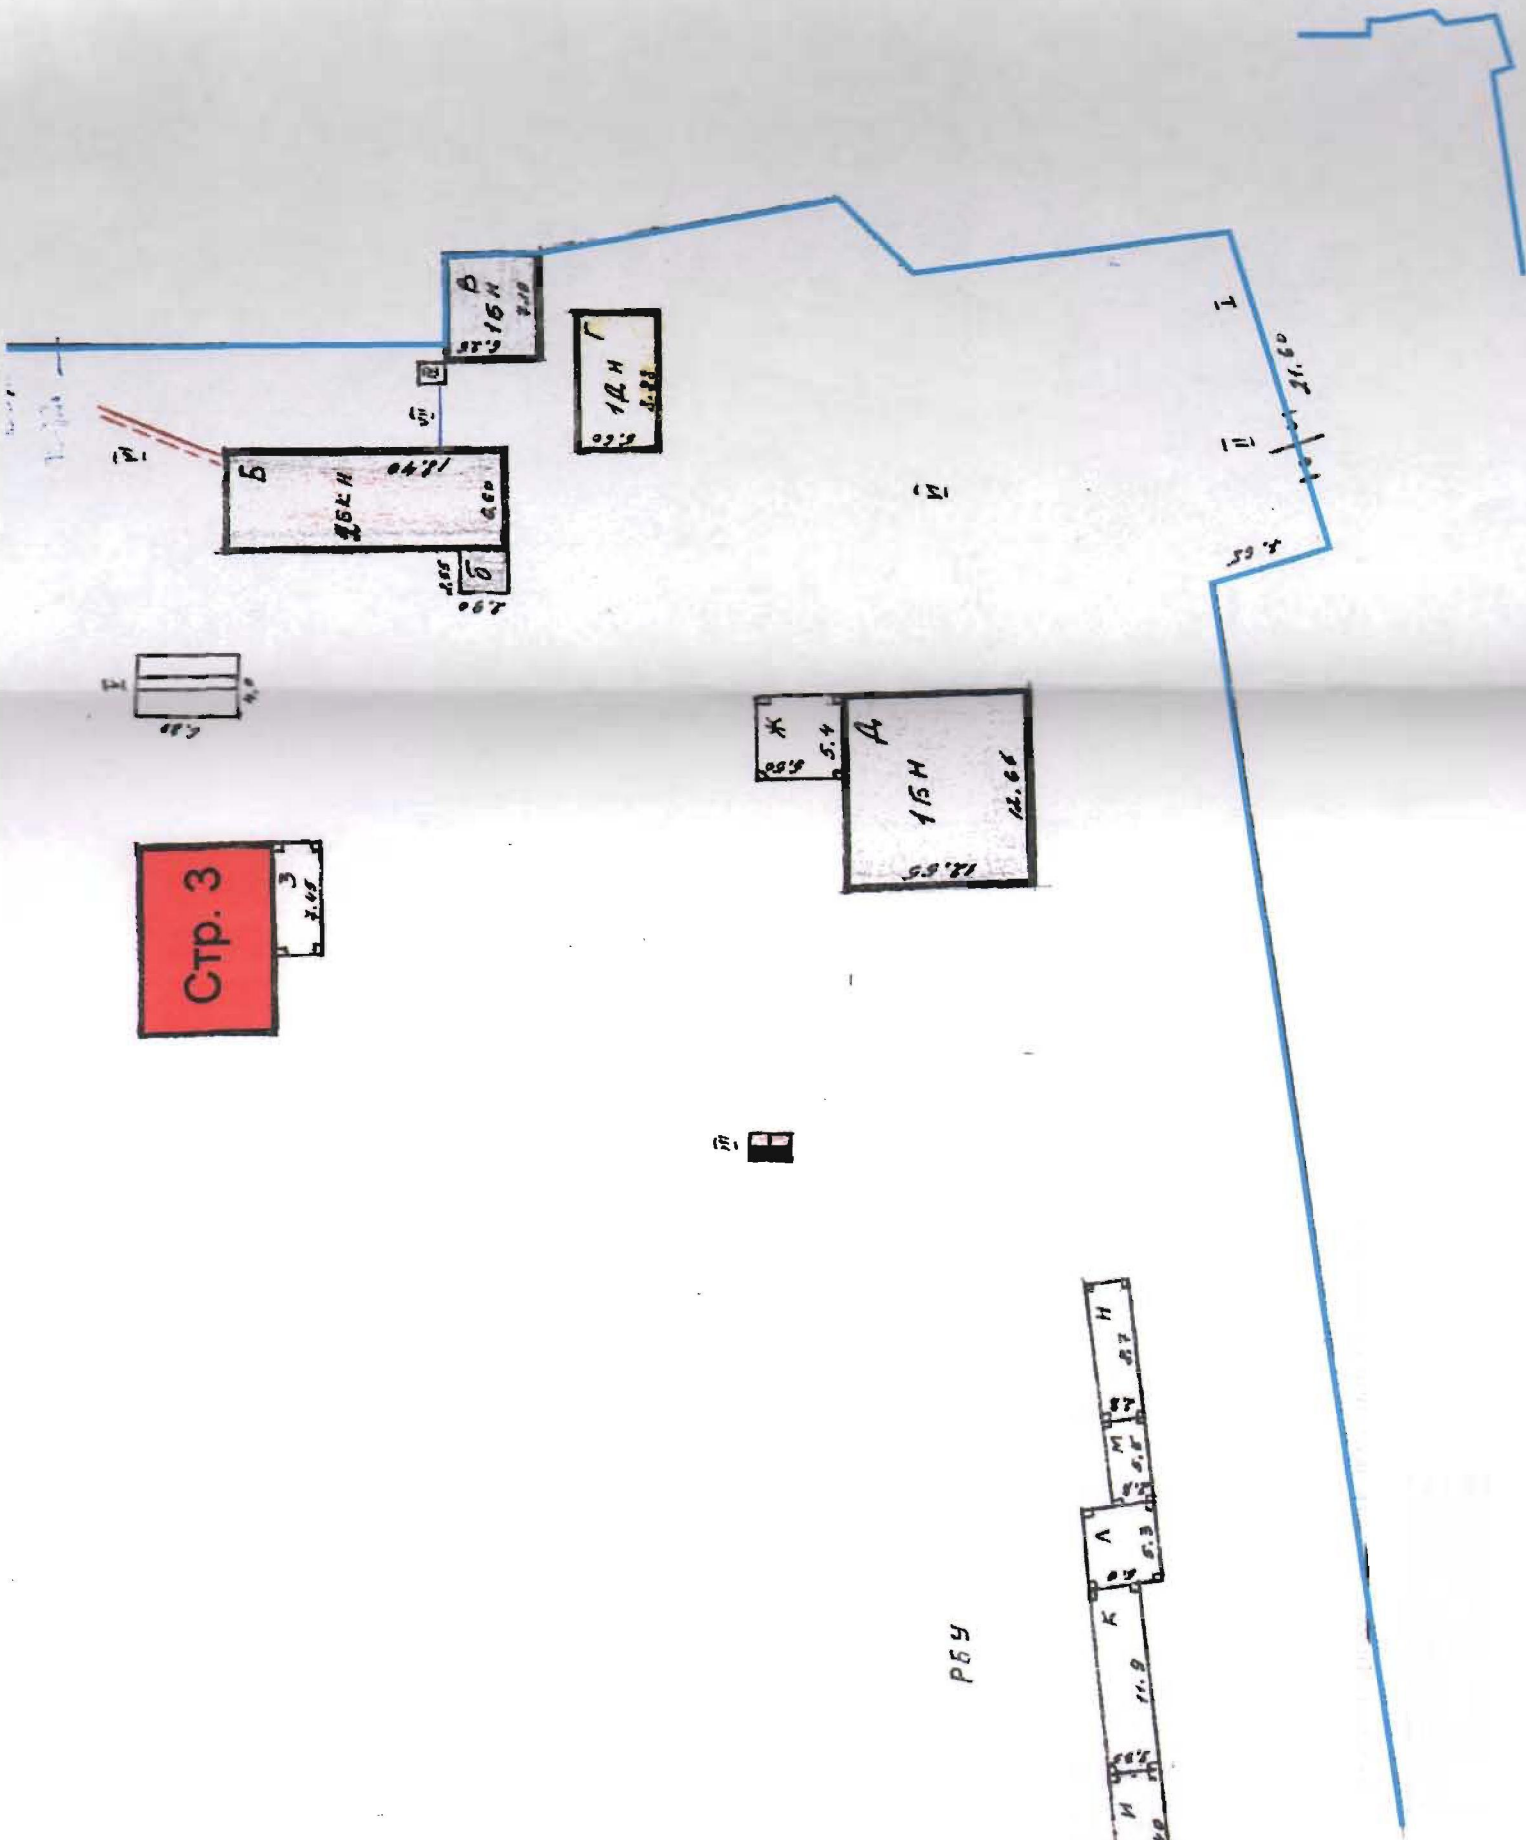

Условные обозначения:
Земельный участок,
расположенный по адресу:
Краснодарский край,
город Горячий Ключ, Прирельсовая зона

■ Строение 3- здание прорабской

Инициалы №	Степановский Иван	Людмила
	Организация «Организация «Юридическая фирма «Юридическая фирма «Юридическая фирма»»	Людмила
Дата	31.08.2004г	Подпись
Исполнитель	Васильев И.О.	Подпись
Выполнен	Крылова И.А.	Подпись
Проектировщик	Савельев Т.Н.	Подпись

ФГУП «Инженерно-геодезическая служба «Ростехинформ»
ФГУП «Инженерно-геодезическая служба «Ростехинформ»
ФГУП «Инженерно-геодезическая служба «Ростехинформ»

РОССИЙСКАЯ ФЕДЕРАЦИЯ
Министерство строительства, архитектуры и градостроительства
РОСТОВСКИЙ ОБЛАСТНОЙ ЦЕНТР НАУКИ И ТЕХНИЧЕСКОГО ПРОЕКТИРОВАНИЯ
РОСТОВСКОЕ ОБЛАСТНОЕ УЧРЕЖДЕНИЕ НАУКИ И ТЕХНИЧЕСКОГО ПРОЕКТИРОВАНИЯ

Савельев Т.Н.