


2 этаж

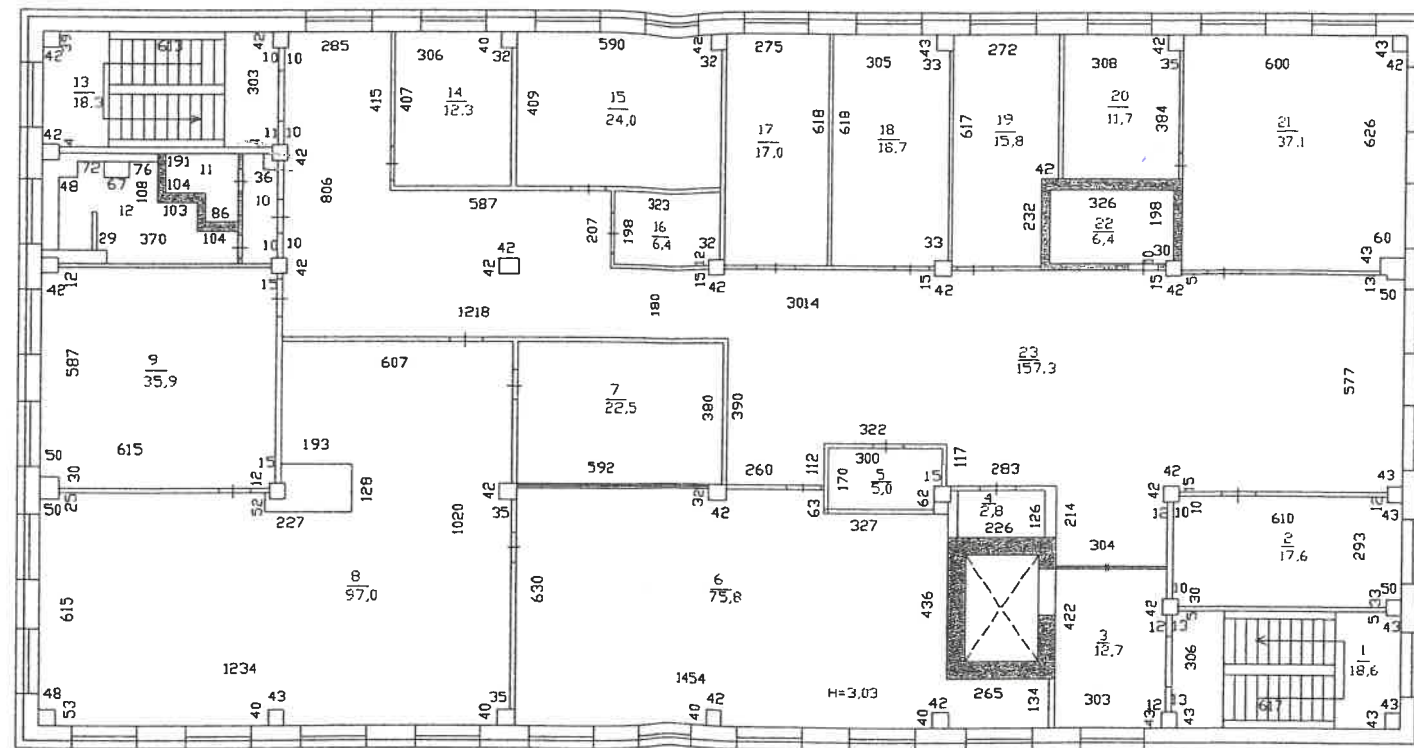


Handwritten signatures and initials.



Копия соответствует подлиннику
Дата 21 АЕК 2007
Специалист _____
Заявитель _____

Курганский филиал ФГУП "Ростехинвентаризация"			Инв. №
Лист №	Поэтажный план здания 2 этажа Лит.А Курганская обл., г. Курган, ул. Куйбышева, № 28		М 1:200
Дата	Исполнитель	Фамилия, имя, отчество	Подп.
19.06.07	Исполнил	Донцова Т.П	<i>Т.П. Донцова</i>
	Проверил	Суворова Р.В.	<i>Р.В. Суворова</i>
	Директор	Алексеев В.И.	<i>В.И. Алексеев</i>

3 этаж

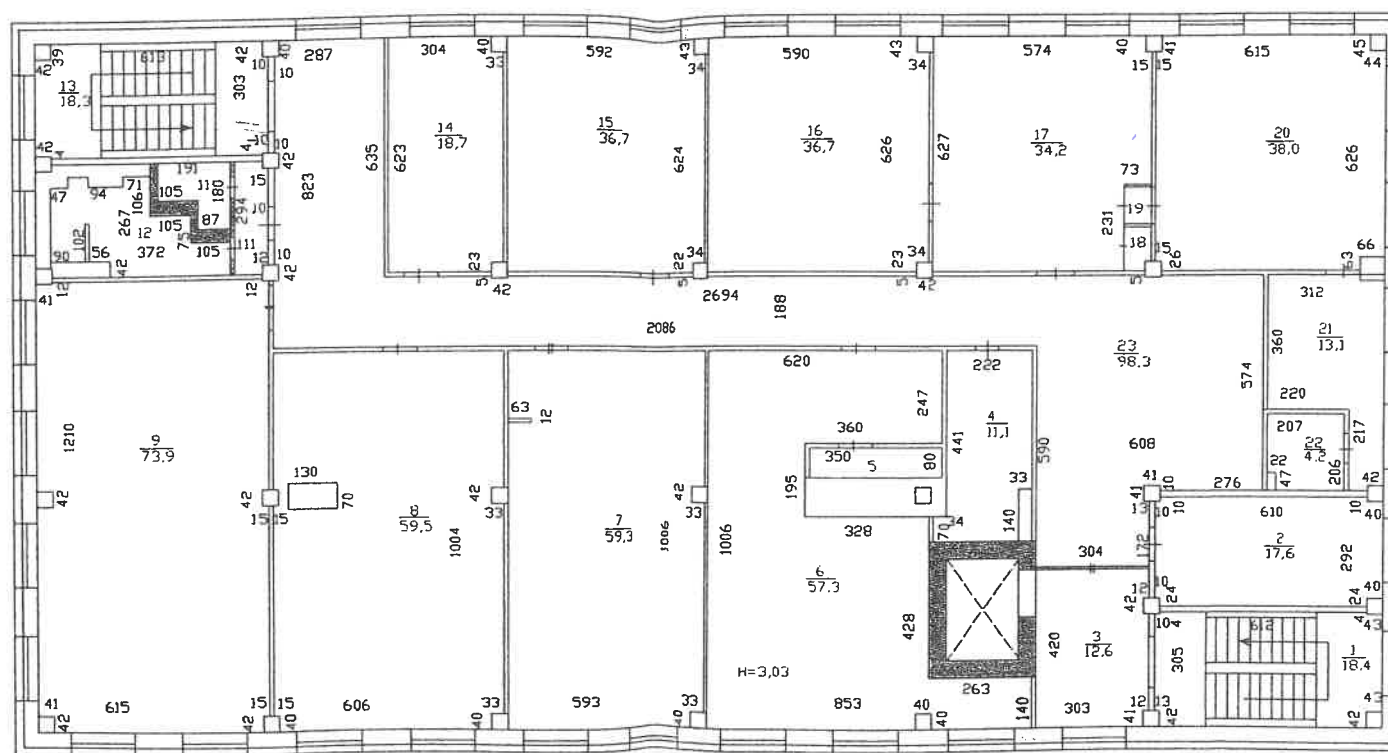

Взнос -

[Handwritten signature]

Курганский Филиал ФГУП "Ростехинвентаризация"			Инв. №
Лист №	Поэтажный план здания 3 этажа Лит.А Курганская обл., г. Курган, ул. Куйбышева, № 28		М 1:200
Дата	Исполнитель	Фамилия, имя, отчество	Подп.
19.06.07	Исполнил	Донцова Т.П.	<i>[Signature]</i>
	Проверил	Суворова Р.В.	<i>[Signature]</i>
	Директор	Алексеев В.И.	<i>[Signature]</i>