

**Кадастровый паспорт**  
**Здания, сооружения, объекта незавершенного строительства**

Лист № 1 Всего листов 2

**Здания**  
**(вид недвижимого имущества)**

Дата 18.10.2010

Кадастровый номер \_\_\_\_\_

Инвентарный номер (ранее присвоенный учетный номер) 11:00:2758

**1. Описание объекта недвижимого имущества**

1.1 Наименование Административное здание

**1.2. Адрес (местоположение):**

Субъект Российской Федерации	ЯНО	
Район		
Муниципальное образование	тип	город
	наименование	Ноябрьск
Населенный пункт	тип	
	наименование	
Улица (проспект, переулок и т. д.)	тип	проспект
	наименование	Мира
Номер дома	93	
Номер корпуса	Г	
Номер строения		
Литера	Б; Б1; Б2; б; б1; м/с	
Иное описание местоположения		

1.3. Основная характеристика: общая площадь 496,1 м<sup>2</sup>  
(тип) (значение) (единица измерения)

Степень готовности объекта незавершенного строительства \_\_\_\_\_

1.4. Назначение: нежилое здание

**1.5. Этажность:**

количество этажей 2 количество подземных этажей \_\_\_\_\_

1.6. Год ввода в эксплуатацию (завершения строительства) 1998

1.7. Кадастровый номер земельного участка (участков), в пределах которого расположен объект недвижимого имущества \_\_\_\_\_


1.8. Предыдущие кадастровые (условные) номера объекта недвижимого имущества: \_\_\_\_\_

1.9. Примечание: \_\_\_\_\_

1.10. Ноябрьское отделение филиала ФГУП "Ростехинвентаризация - Федеральное БТИ" филиал по Ямало-Ненецкому АО, Свидетельство об аккредитации организации на осуществление технического учета и технической инвентаризации объектов капитального строительства Серия РН-I № 000248, выдано в соответствии с приказом Управления Федерального агентства кадастра объектов недвижимости по ЯНО № П/62 от 27.11.2008г.

(наименование органа или организации)

Начальник Ноябрьского отделения:  
(полное наименование должности)

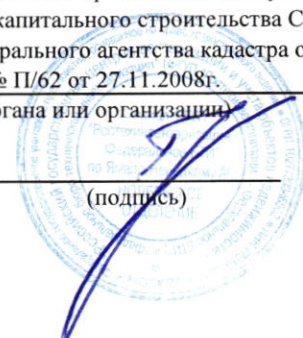

(подпись)

Г.А. Зейналов  
(инициалы, фамилия)

# КАДАСТРОВЫЙ ПАСПОРТ

## Здания


(вид объекта недвижимого имущества)

Лист № 2 , всего листов 2

Кадастровый номер \_\_\_\_\_

Инвентарный номер (ранее присвоенный учетный номер) 11:00:2758

### 2. План расположения помещения на этаже

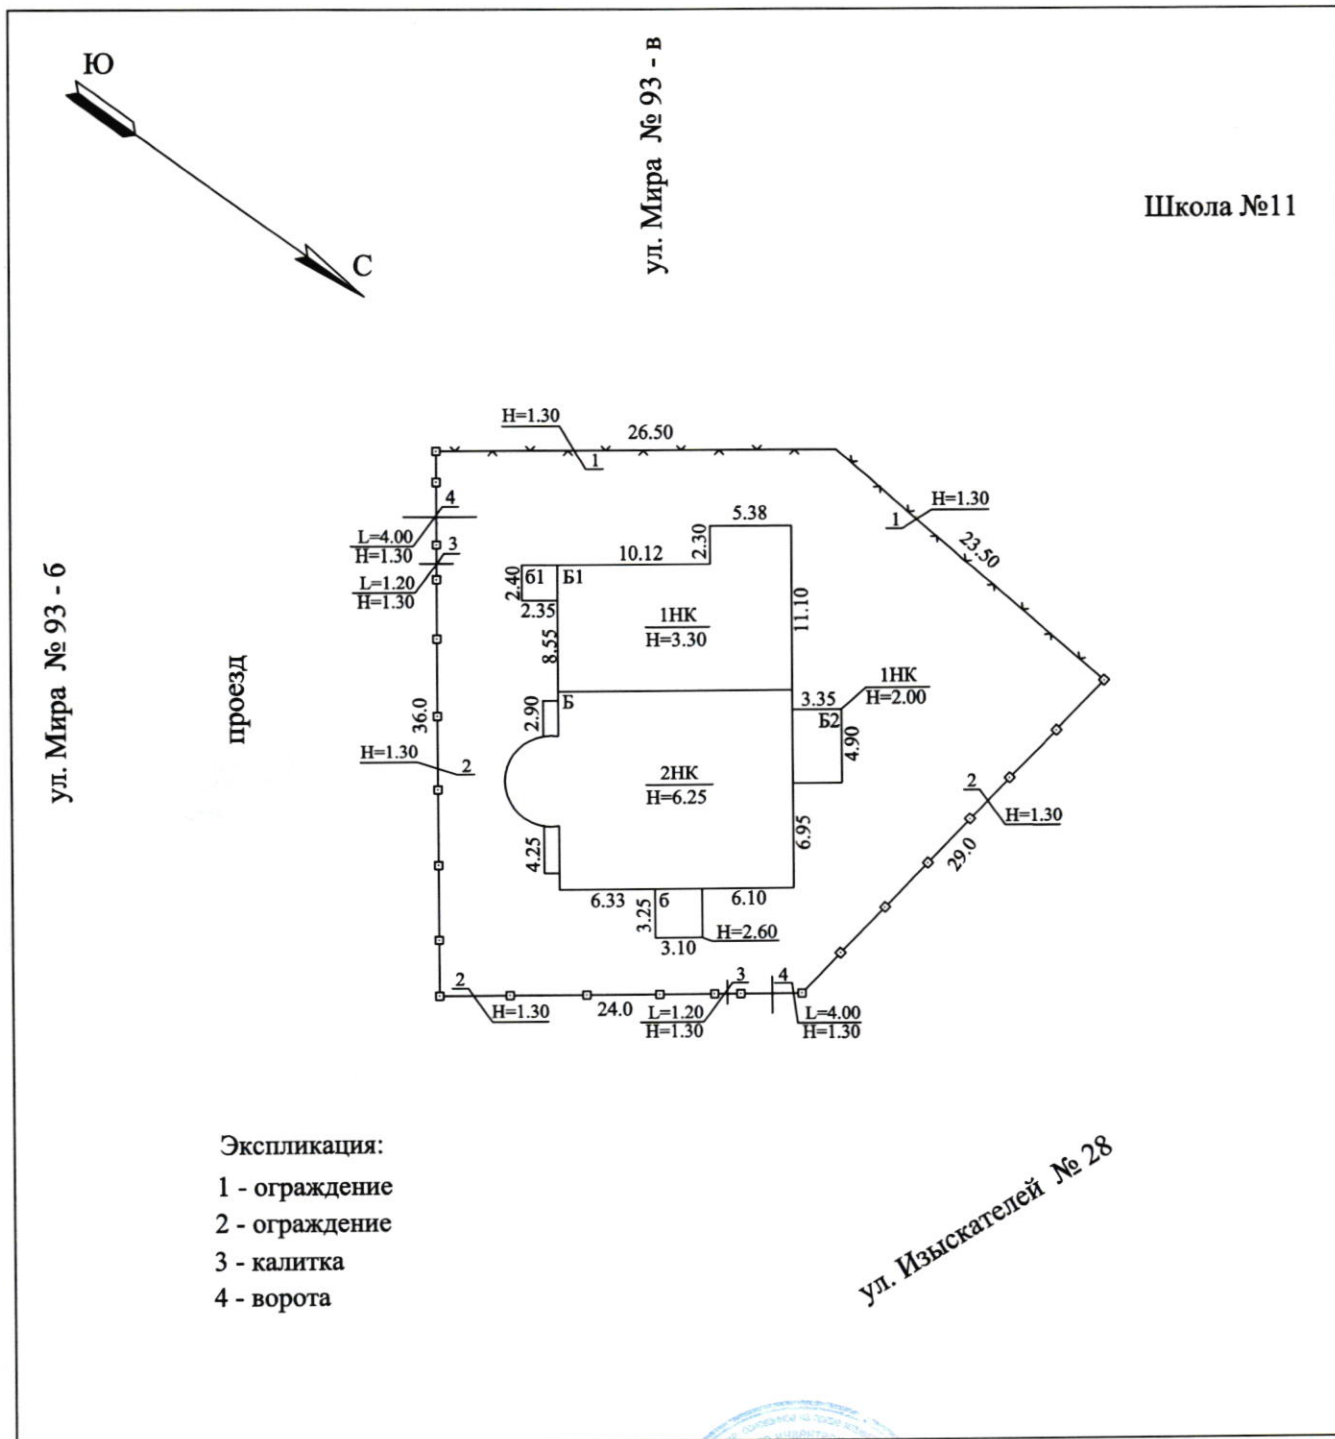

Масштаб 1:500

Начальник Ноябрьского отделения:

(подпись)

Г.А. Зейналов  
(инициалы, фамилия)

Прошнуровано и  
пронумеровано  
для документа листа  
"26" 60 2010