


В Единый государственный реестр недвижимости внесены следующие сведения:
 Сведения об основных характеристиках и кадастровом номере объекта недвижимости

В Единый государственный реестр недвижимости внесены следующие сведения:
 Помещение

Лист № Раздела 1 Всего листов раздела 1 Всего разделов: 1 Квот листов надписи:
 28.04.2017
 Кадастровый номер: 52:18:0040184:1413

Номер кадастрового квартала:	52:18:0040184
Дата присвоения кадастрового номера:	29.01.2016
Ранее присвоенный государственный учетный номер:	данные отсутствуют
Адрес:	Нижегородская область, г Нижний Новгород, р-н Автозаводский, ул Дружеская, д 17А, пом П38
Площадь, м²:	10,6
Наименование:	Нежилое помещение
Назначение:	Нежилое помещение
Номер этажа, на котором расположено помещение, казино-место:	Этаж № 1
Вид жилого помещения:	данные отсутствуют
Кадастровая стоимость (руб.)	151834,72
Кадастровые номера иных объектов недвижимости, в пределах которых расположен объект недвижимости:	52:18:0040184:47
Виды разрешенного использования:	данные отсутствуют
Сведения об отношении жилого помещения к определенному виду жилищных помещений специализированного жилищного фонда, в жилых помещениях наследуемого жилищного фонда, в жилищном фонде социального использования или несамого дома комплексного использования:	данные отсутствуют
Статус здания (об объекте недвижимости):	Сведения об объекте недвижимости имеют статус "загулявшие"
Объемы обременения:	данные отсутствуют
Подлежащая ипотеке:	г.о. Нижний Новгород

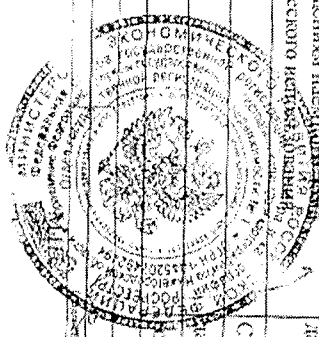

ВЕДУЩИЙ СПЕЦИАЛИСТ - ЭКСПЕРТ
 Сажина С.Е.
 (подпись)

Подписание

Лист № 2
 28.04.2017
 Календарный номер: 52-18-0040184-1413

1. Правообладатель (правообладатели):

2. Вид, номер и дата государственной регистрации права:


3. Документы-основания:

4. Ограничение прав и обременение объекта недвижимости:

5. Сведения о наличии решения об изъятии объекта недвижимости для государственных и муниципальных нужд:

6. Сведения об осуществлении государственной регистрации права без необходимого в силу закона согласия третьего лица, органа:


РЕШЕНИЕ СПЕЦИАЛИСТ - ЭКСПЕРТ

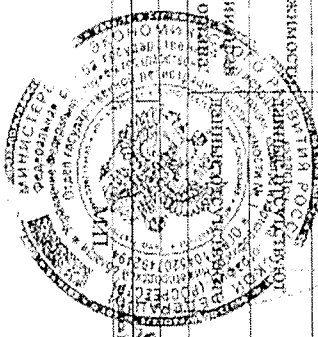

Сажина С.Е.

Помещение	(вид объекта недвижимости)		
Лист № 28.04.2017	Раздела 5	Всего листов раздела 5:	Всего разделов:
Кадастровый номер:	52-18-0040184-1413		Всего листов выписки:

Номер этажа (этажей): Этаж № 1

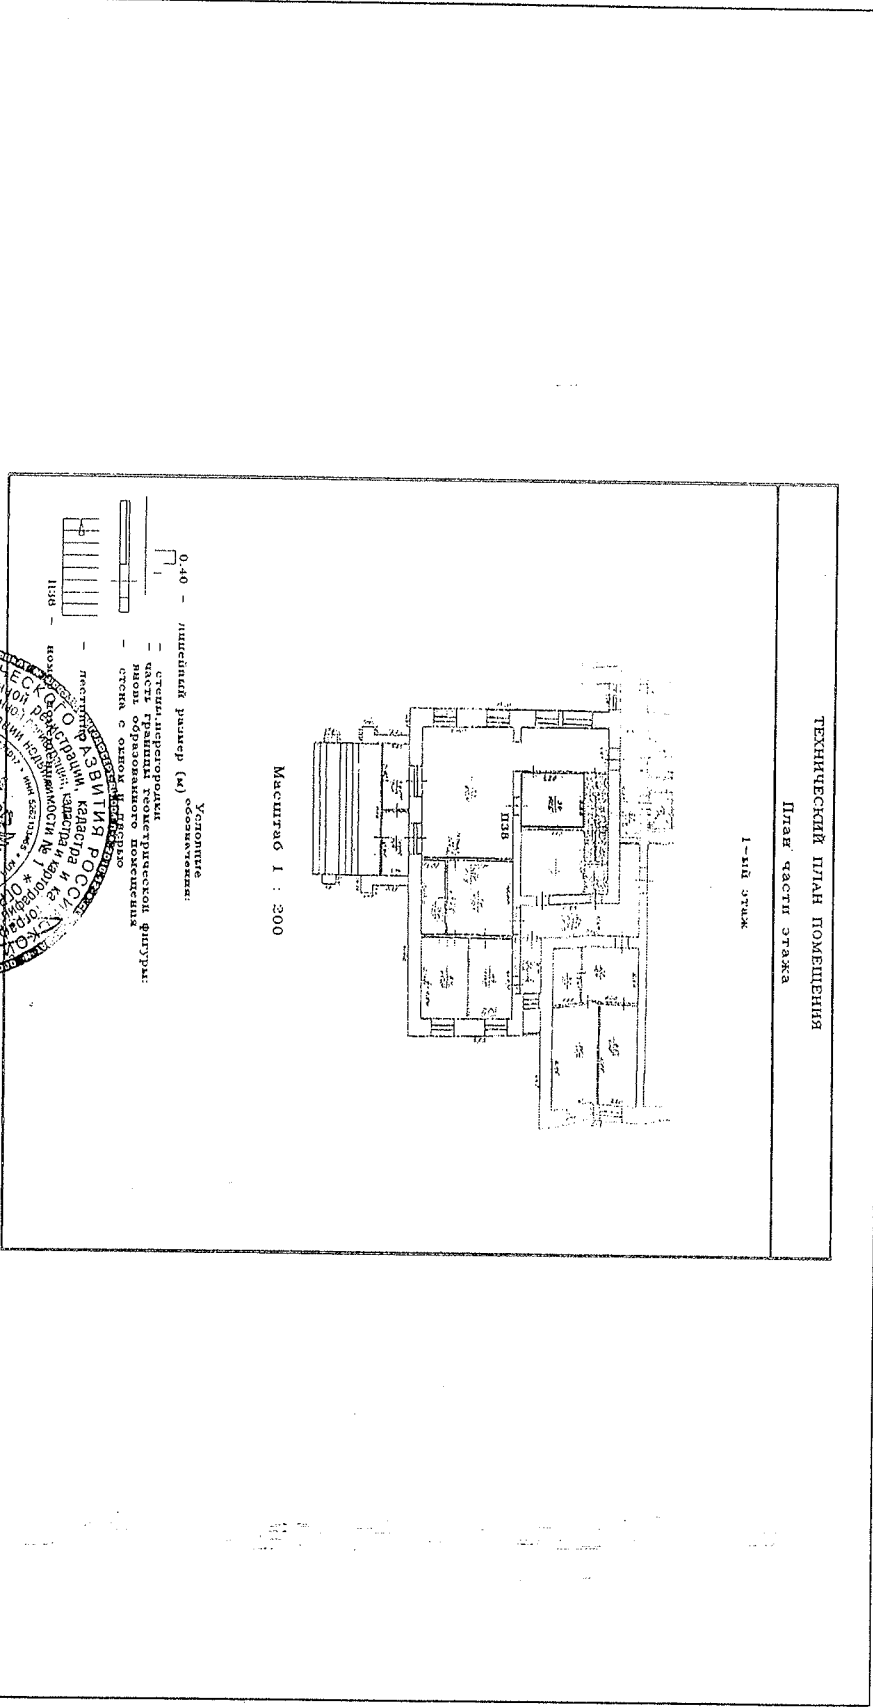

Масштаб 1: 200

ВЕДУЩИЙ СПЕЦИАЛИСТ - ЭКСПЕРТ

(полное наименование должности)

Сажина С. Е. (подпись, фамилия)

