

**КАДАСТРОВЫЙ ПАСПОРТ
помещения**

Дата 19.03.2011

Лист №1, всего листов 2

Кадастровый номер 52:18:0010507:0:9/9

Инвентарный номер (ранее
присвоенный учетный номер) 5900

1. **Описание объекта недвижимого имущества**
1.1. Кадастровый номер здания (сооружения), в котором расположено помещение
52:18:0010507:0:9

1.2. **Этаж** (этажи), на котором расположено помещение Подвал № 1

1.3. **Общая площадь помещения** 45.3 кв. м

1.4. **Адрес (местоположение):**

Субъект Российской Федерации	обл Нижегородская	
Район		
Муниципальное образование	Тип	
	наименование	г Нижний Новгород
Населенный пункт	Тип	
	наименование	
Улица (проспект, переулок и т.д.)	Тип	ул
	наименование	Светлая
Номер дома	32	
Номер корпуса		
Номер строения		
Литера		
Номер помещения (квартиры)	П1	
Иное описание местоположения	Нижегородская обл, г Нижний Новгород, Сормовский район, ул Светлая, дом 32	

1.5. **Назначение помещения**

нежилое
(жилое, нежилое)

1.6. **Вид жилого помещения** в многоквартирном доме

(комната, квартира)

1.7. Кадастровый номер квартиры, в которой
расположена комната

1.8. **Номер помещения на поэтажном плане**

1.9. Предыдущие кадастровые (условные) номера объекта недвижимого имущества:

1.10. Примечание:

1.11. Федеральное государственное учреждение "Земельная кадастровая палата" по Нижегородской области
(наименование организации)

Начальник отдела ввода данных и обработки
документов № 4
(полное наименование должности)



Н. С. Башева
(инициалы, фамилия)


КАДАСТРОВЫЙ ПАСПОРТ
помещения

Лист №2, всего листов 2

Кадастровый номер 52:18:0010507:0:9/9

Инвентарный номер
(ранее присвоенный учетный номер) 5900

2. План расположения помещения на этаже

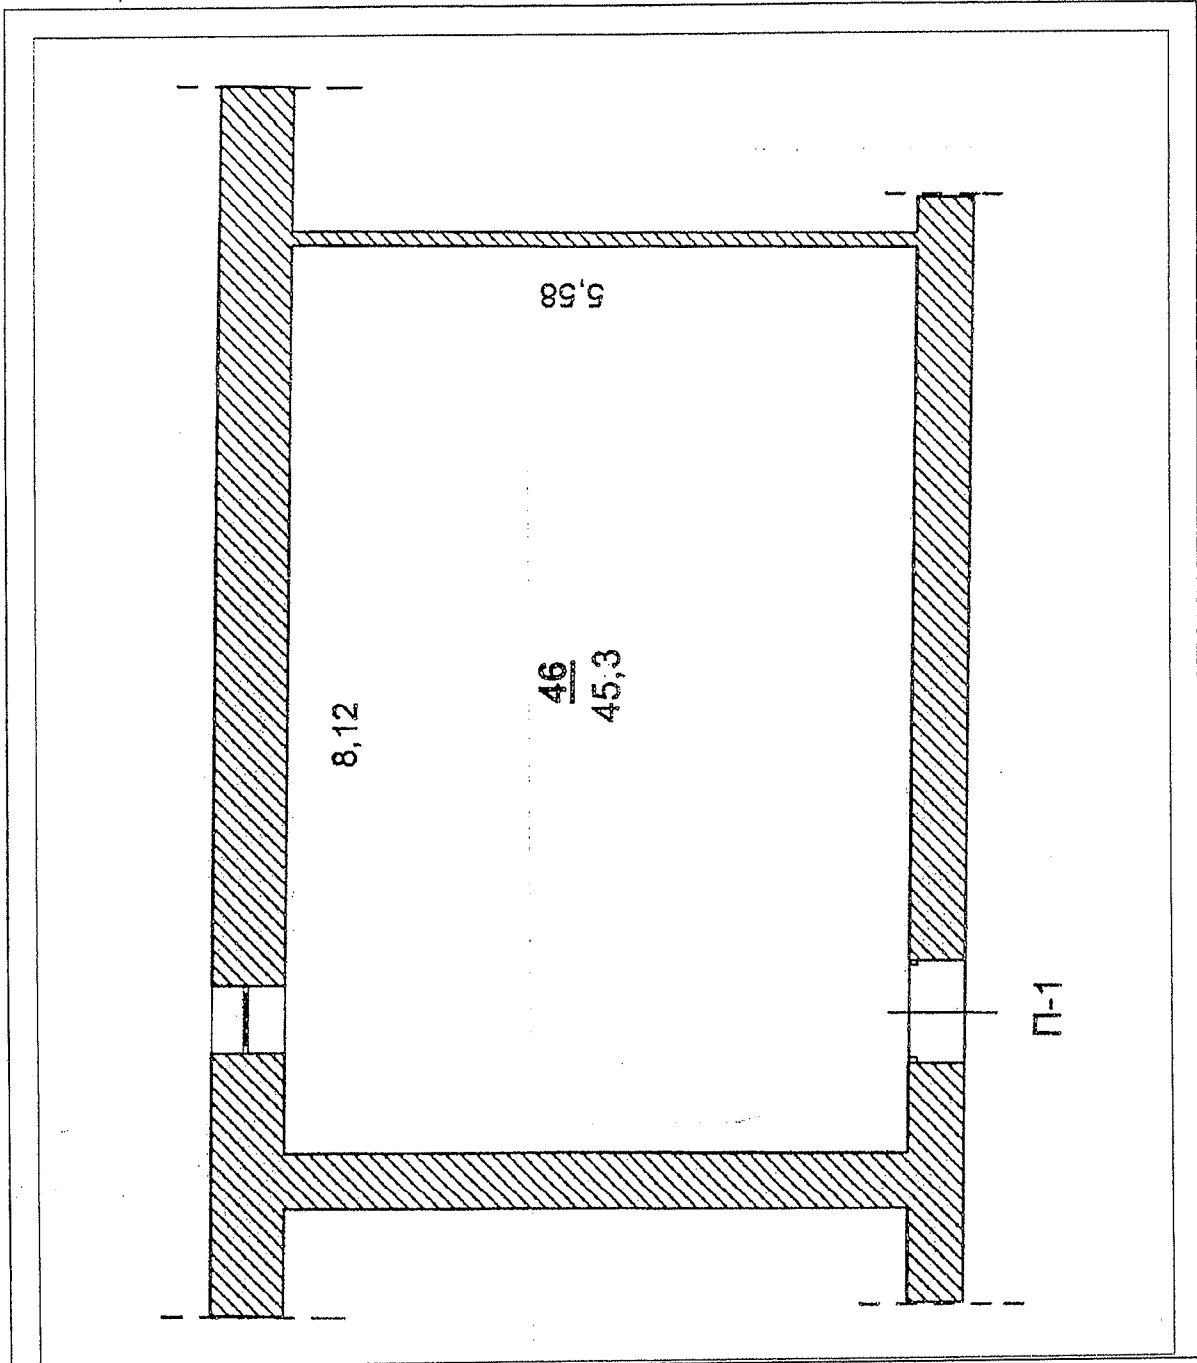

Масштаб 1:64

Начальник отдела ввода данных и обработки
документов № 4
(полное наименование должности)



Н. С. Башева
(инициалы, фамилия)