

**КАДАСТРОВЫЙ ПАСПОРТ
помещения**

Лист №1, всего листов 2

Дата 15.02.2011

Кадастровый номер 52:18:0040275:0:1/85

Инвентарный номер (ранее
присвоенный учетный номер) 6911

1. Описание объекта недвижимого имущества
- 1.1. Кадастровый номер здания (сооружения), в котором расположено помещение
52:18:0040275:0:1
- 1.2. Этаж (этажи), на котором расположено помещение Этаж № 1
- 1.3. Общая площадь помещения 8 кв. м
- 1.4. Адрес (местоположение):

Субъект Российской Федерации	обл Нижегородская	
Район		
Муниципальное образование	Тип	г
	наименование	Нижний Новгород
Населенный пункт	Тип	
	наименование	
Улица (проспект, переулок и т.д.)	Тип	ул
	наименование	Юлиуса Фучика
Номер дома	5	
Номер корпуса		
Номер строения		
Литера		
Номер помещения (квартиры)	П14	
Иное описание местоположения	Нижегородская обл, г Нижний Новгород, Автозаводский р-н, ул Юлиуса Фучика, дом 5	

- 1.5. Назначение помещения нежилое
(жилое, нежилое)
- 1.6. Вид жилого помещения в многоквартирном доме _____
(комната, квартира)
- 1.7. Кадастровый номер квартиры, в которой
расположена комната
- 1.8. Номер помещения на поэтажном плане
- 1.9. Предыдущие кадастровые (условные) номера объекта недвижимого имущества:

- 1.10. Примечание:
- 1.11. Федеральное государственное учреждение "Земельная кадастровая палата" по Нижегородской области
(наименование органа или организации)

Начальник отдела ввода данных и обработки
документов № 4
(полное наименование должности)



Н. С. Башева
(инициалы, фамилия)

КАДАСТРОВЫЙ ПАСПОРТ
помещения


Лист №2, всего листов 2

Кадастровый номер 52:18:0040275:0:1/85

Инвентарный номер


(ранее присвоенный учетный номер) 6911

2. План расположения помещения на этаже

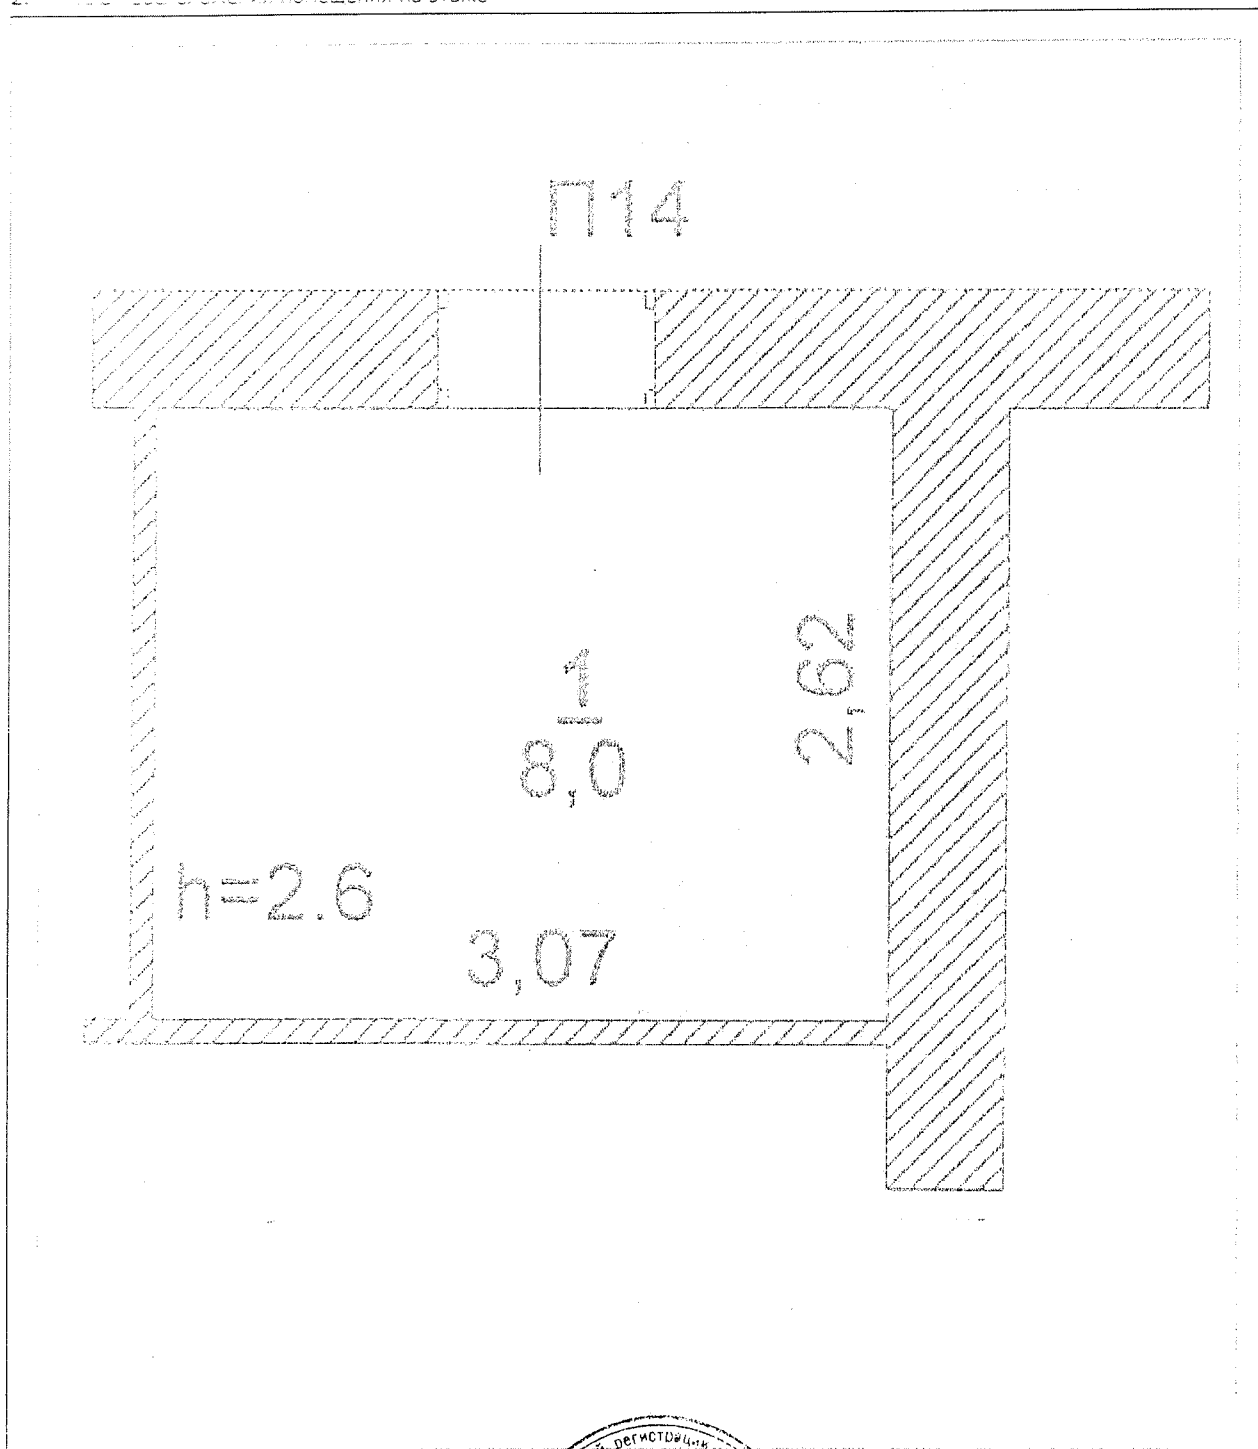

Масштаб 1:32

Начальник отдела ввода данных и обработки
документов № 4
(полное наименование должности)

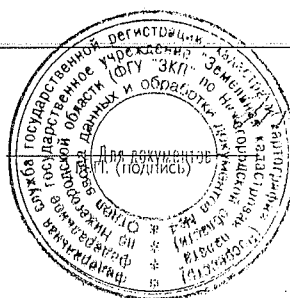

Н. С. Башева
(инициалы, фамилия)