

К-13(ИТХ)/10-133012

КАДАСТРОВЫЙ ПАСПОРТ  
помещения

Лист №1, всего листов 2

Дата 04.06.2010

Кадастровый номер 52:13:0060212:0:21/38

Инвентарный номер (ранее  
присвоенный учетный номер) 01683

1. Описание объекта недвижимого имущества

1.1. Кадастровый номер здания (сооружения), в котором расположено помещение  
52:13:0060212:0:21

1.2. Этаж (этажи), на котором расположено помещение Подвал № 1

1.3. Общая площадь помещения 48,5 кв. м

1.4. Адрес (местоположение):

Субъект Российской Федерации	обл Нижегородская	
Район	Чкаловский	
Муниципальное образование	Тип	г
	наименование	Чкаловск
Населенный пункт	Тип	
	наименование	
Улица (проспект, переулок и т.д.)	Тип	ул
	наименование	Пушкина
Номер дома	47	
Номер корпуса		
Номер строения		
Литера		
Номер помещения (квартиры)	П13	
Иное описание местоположения	Нижегородская обл, р-н Чкаловский, г Чкаловск, ул Пушкина, дом 47	

1.5. Назначение помещения

нежилое

(жилое, нежилое)

1.6. Вид жилого помещения в многоквартирном доме

(комната, квартира)

1.7. Кадастровый номер квартиры, в которой  
расположена комната

1.8. Номер помещения на поэтажном плане

1.9. Предыдущие кадастровые (условные) номера объекта недвижимого имущества:

1.10. Примечание:

1.11. Городецкий межрайонный филиал-отдел обеспечения ведения кадастра объектов недвижимости

(наименование органа или организации)

Заместитель начальника Городецкого  
межрайонного филиала - отдела по обеспечению  
ведения кадастра объектов недвижимости  
(полное наименование должности)



М.П. (подпись)

О. В. Емельяненко

(инициалы, фамилия)

К-13 (ПТЧ) / 10-133012

КАДАСТРОВЫЙ ПАСПОРТ  
помещения


Лист №2, всего листов 2

Кадастровый номер 52:13:0060212:0:21/38

Инвентарный номер

(ранее присвоенный учетный номер) 01683

2. План расположения помещения на этаже

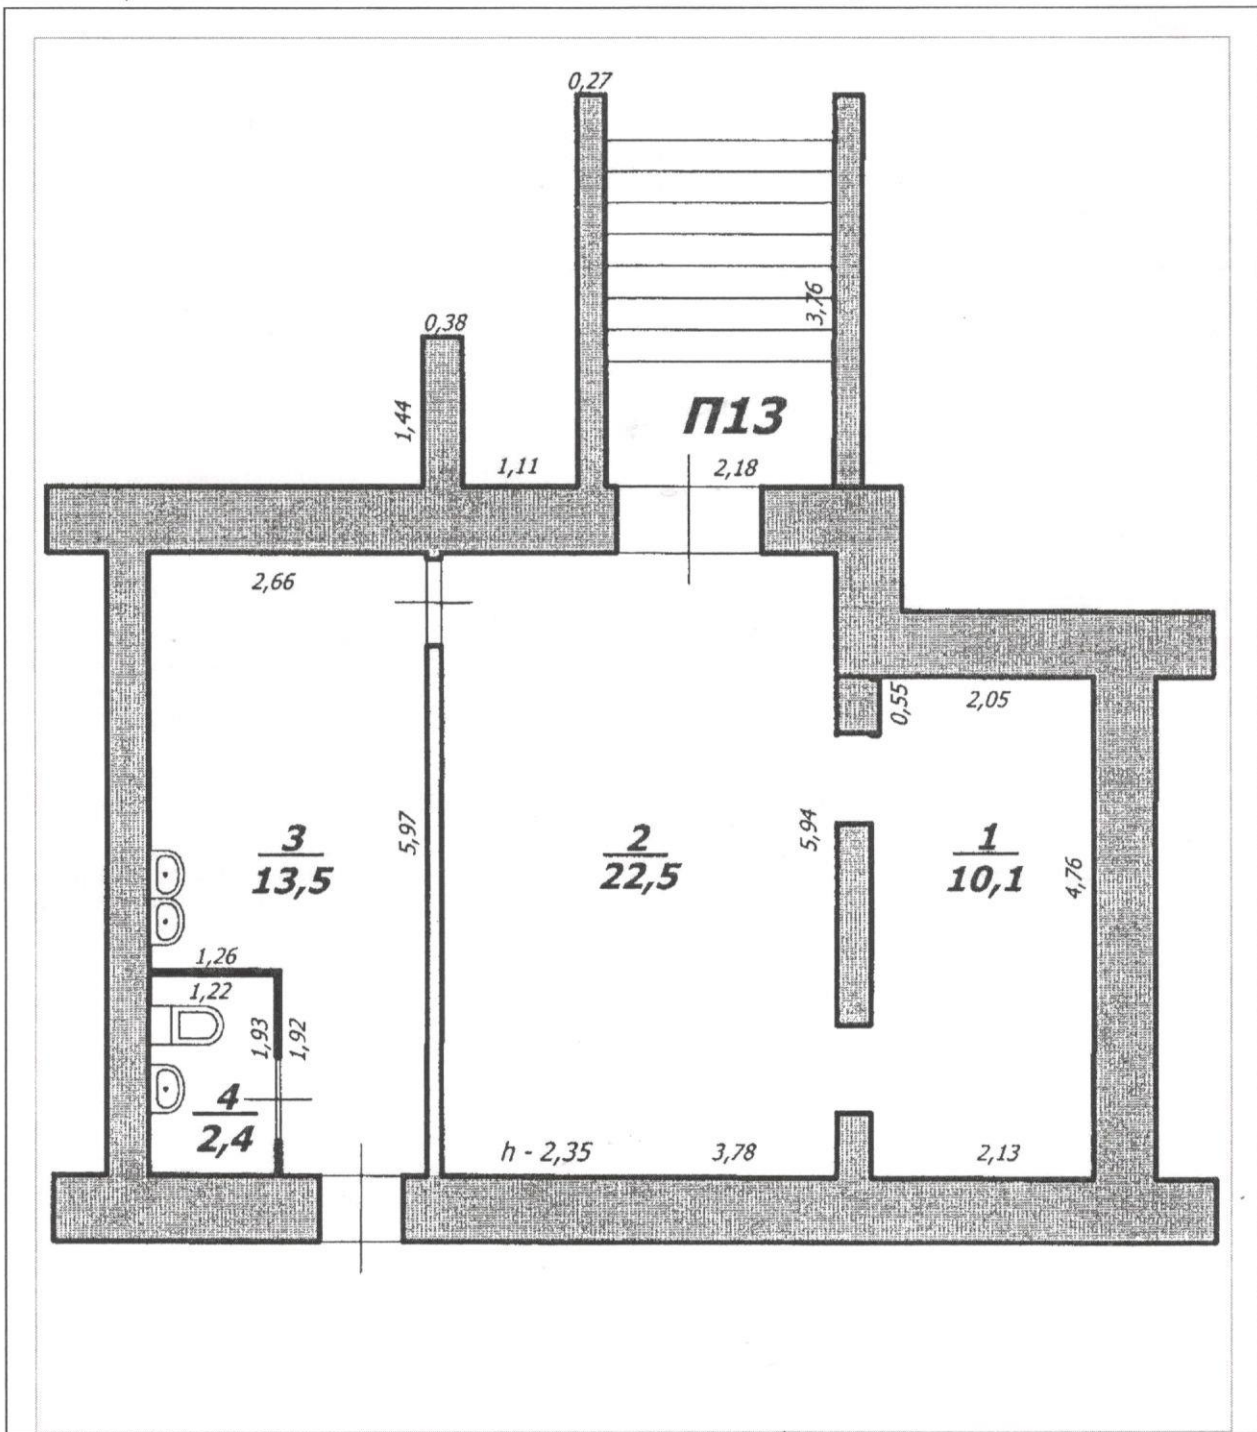

Масштаб 1:74

Заместитель начальника Городецкого  
межрайонного филиала - отдела по обеспечению  
ведения кадастра объектов недвижимости  
(полное наименование должности)



М.П. (подпись)

О. В. Емельяненко

(инициалы, фамилия)