


Число помещений
Инвентаризационный план квартиры № П30

от 25 января 2008 года

Новгород г, Канавинский р-н, ул Совнаркомовская, д. 25

Лист 1

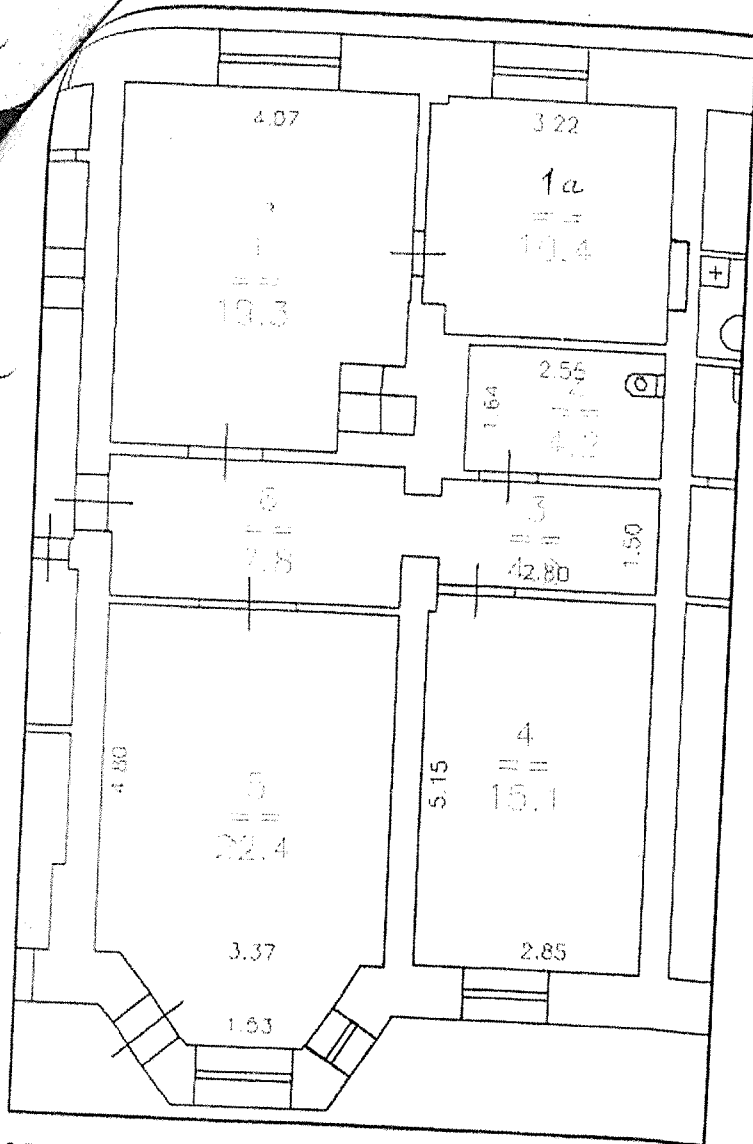

Масштаб 1:100. Размеры в метрах. Площадь в кв. метрах

Исполнитель Техник I категории Каракова
(Должность, подпись, Ф.И.О.)

Каракова О. В.

Уполномоченное лицо Начальник Канавинского отделения
(Должность, подпись, Ф.И.О.)

Евдокимов С. Н.



II. Экспликация площади

пом. 30 по ул. Саварского д. 45

Литер	Этаж	Номер по плану здания	Номер комнаты	Назначение частей помещения	Площадь				Высота помещ. по вн. обмеру	Самовольно переоборуд. площади	
					общ.	из псс		Хоз. при жилом			Лоджий, балконов
						осн.	вспом.				
А	1	П30	1	Учреждение		19.3			3		
			2	Туалет			4.2		3		
			3	Коридор			4.2		3		
			4	Учреждение		15.1			3		
			5	Учреждение		22.4			3		
			6	Коридор			7.8		3		
			1а	Учреждение		10.4			3		
Итого по помещению №30:					83.4	67.2	16.2				
- с учётом лоджий и балконов:					83.4	67.2	16.2	0.0	0.0		