


ПЛАН ПОМЕЩЕНИЯ №П5
(выкопировка из поэтажного плана)

ПЛАН ЭТАЖА Подвал

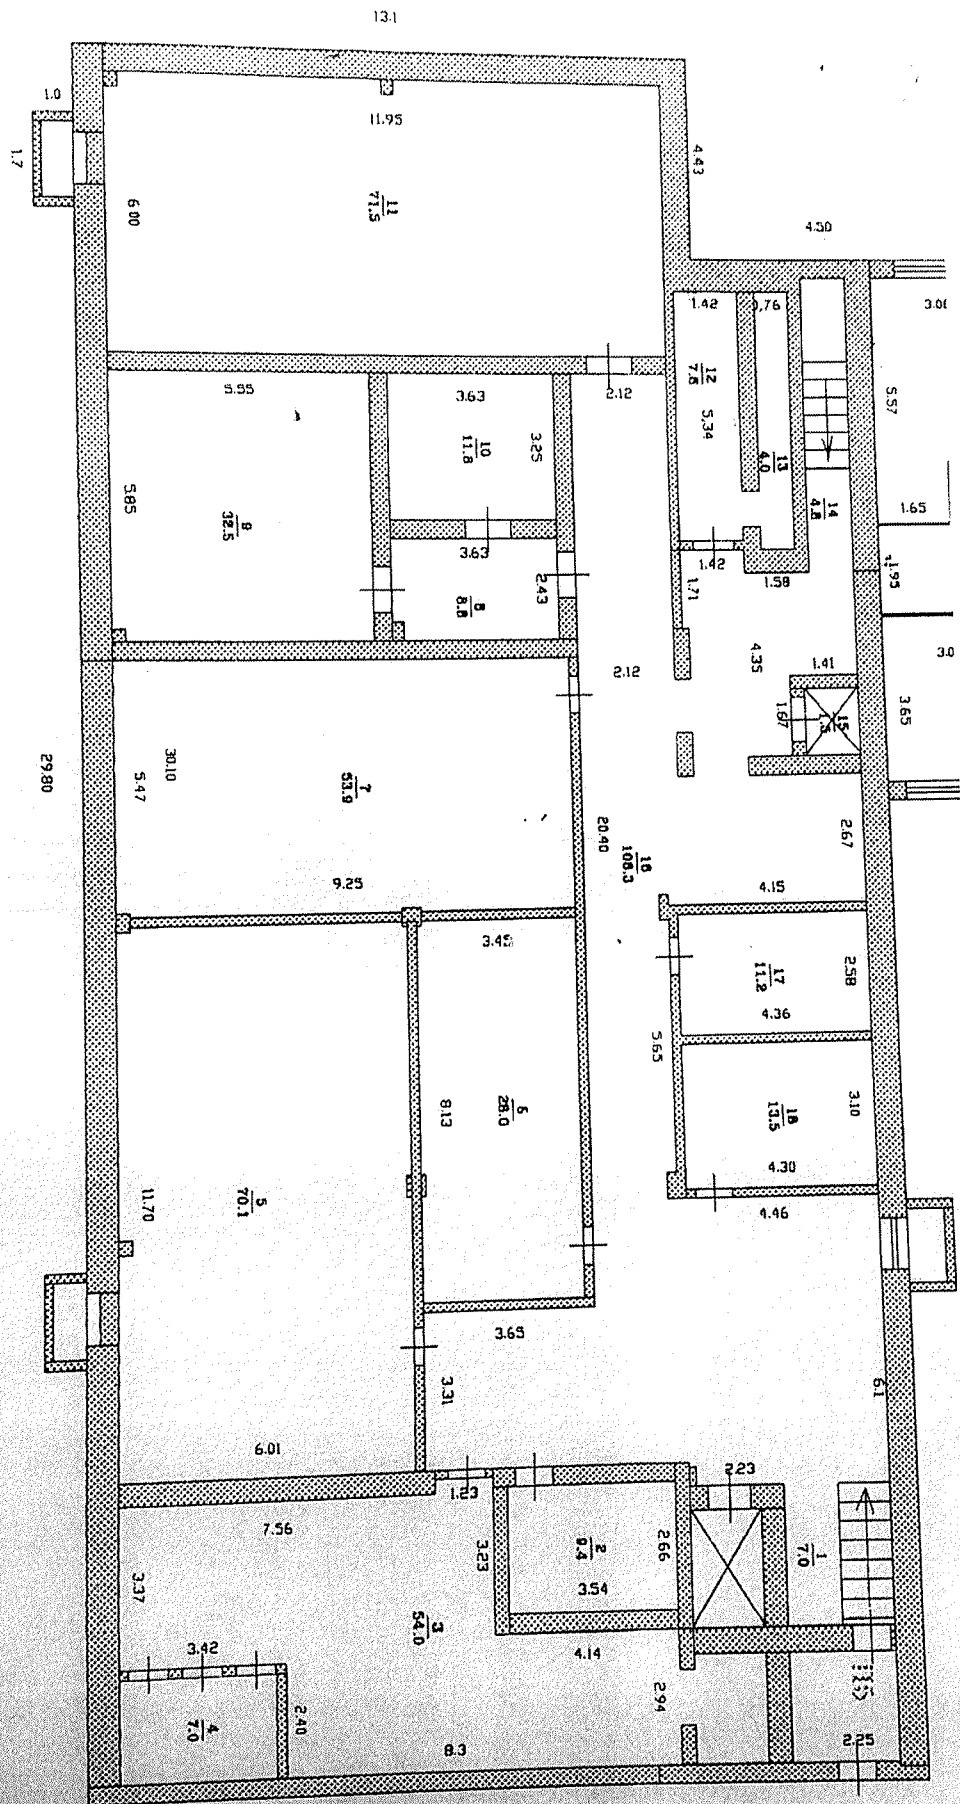

I. Сведения о принадлежности

Дата записи	Субъект права: для граждан - фамилия, имя, отчество, паспорт; Для юридических лиц - по Уставу	Документы, подтверждающие право собственности, владения, пользования	Доля (часть, литера)

II. Экспликация площади помещения

Литер	Этаж	Номер по плану здания	Номер комнат ы	Назначение частей помещения	Площадь				Высота помещ. по вн. обмеру	Самовольно переоборуд. площадь	
					помещен ия	из нее		прочая			Лоджий, балконов
						основна я	вспом.				
A1	Подвал	П5	1	Лест. клетка			7.0			2.6	
			2	Машинное отделение			9.4			2.6	
			3	Служебное			54.0			2.6	
			4	Служебное			7.0			2.6	
			5	Склад		70.1				2.6	
			6	Служебное			28.0			2.6	
			7	Служебное			53.9			2.6	
			8	Служебное			8.8			2.6	
			9	Служебное			32.5			2.6	
			10	Служебное			11.8			2.6	
			11	Насосная			71.5			2.6	
			12	Служебное			7.6			2.6	
			13	Тепловой узел			4.0			2.6	
			14	Служебное			4.8			2.6	
			15	Служебное			1.5			2.6	
			16	Служебное			106.3			2.6	
			17	Электрощитовая			11.2			2.6	
			18	Служебное			13.5			2.6	
Итого по этажу 'Подвал'					502,9	70,1	432,8	0.0	0.0		
Итого по литере 'A1'					502,9	70,1	432,8	0.0	0.0		
Итого по помещению:					502,9	70.1	432.8				
- с учётом лоджий и балконов:					502,9	70.1	432.8	0.0	0.0		

Примечание: