



Инвентаризационный план домовладения №86
 по ул. Коммунистическая, Лит. А. Этаж 1
 г. Новгород, Каляевский район.

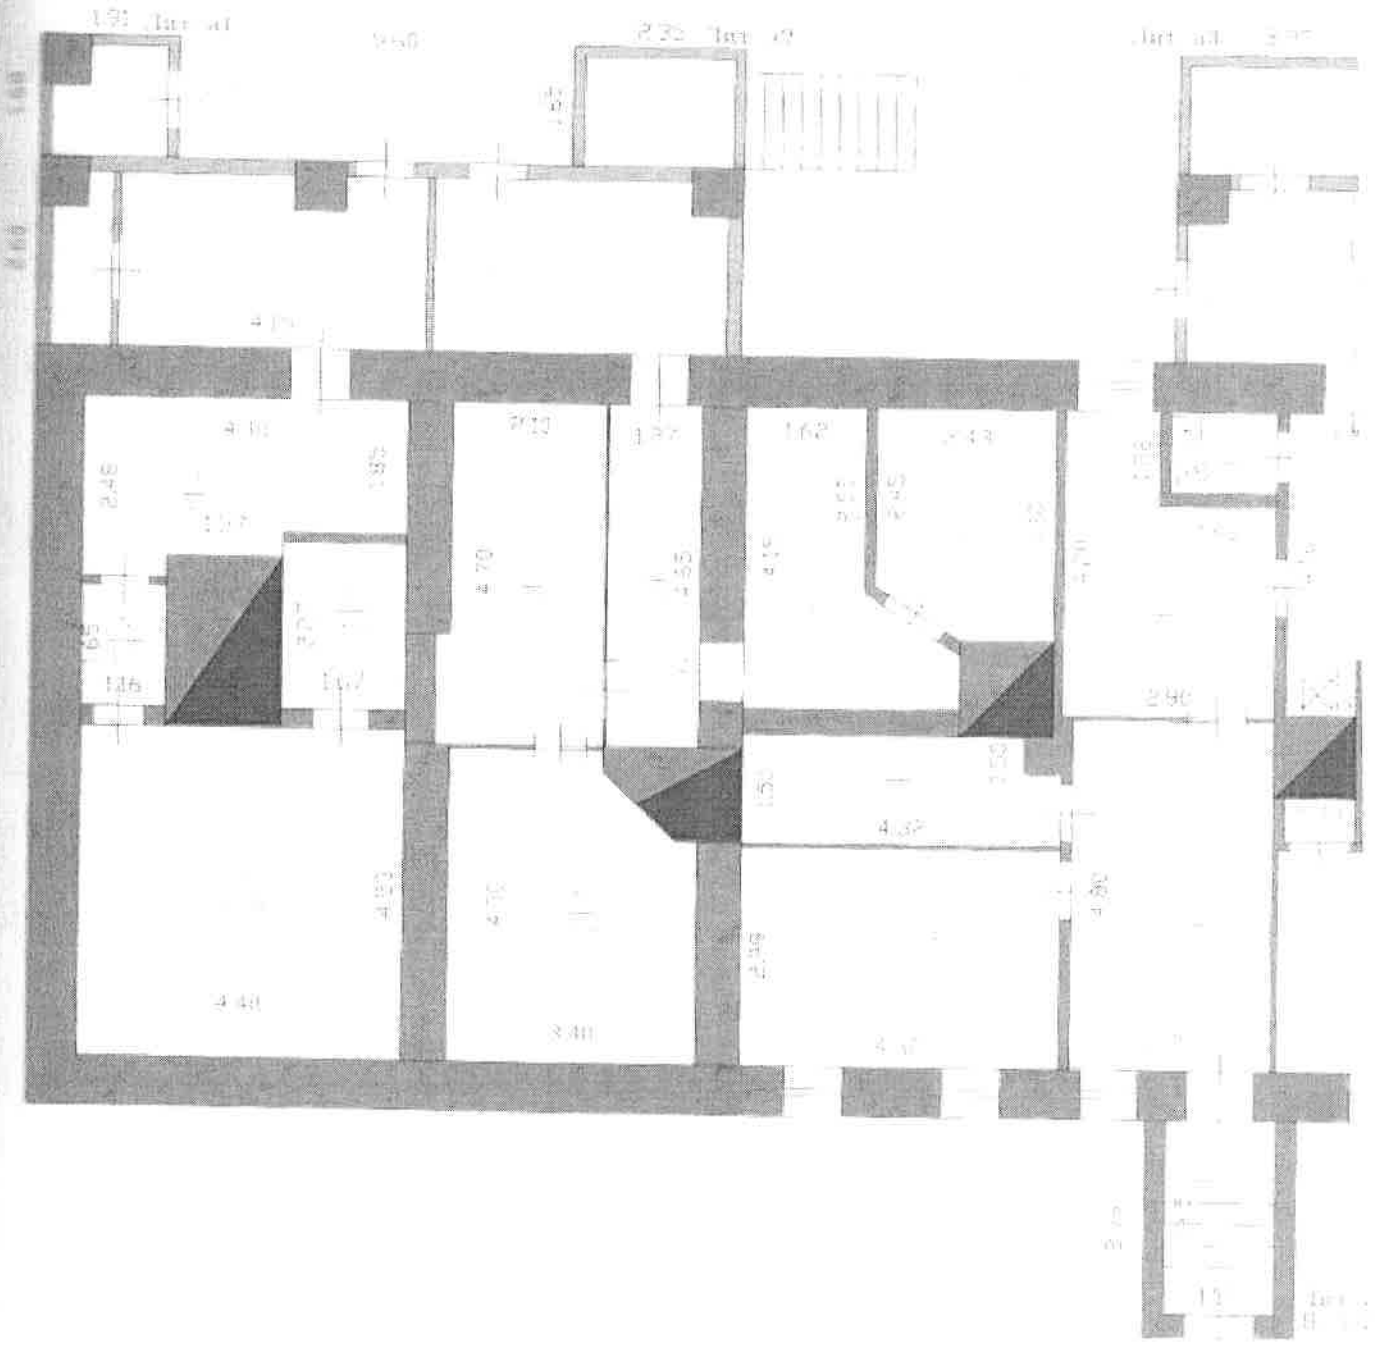

16.03.2011г.
 Масштаб 1 : 100
 Размеры в метрах

Выполнил техник Леднева В.В. *[Signature]*
 Накладка Румянцева М.В.
 Принял начальник Валяева М.В. *[Signature]*

план домовладения N86
 сая.Лит.А. Этаж I
 итский район.

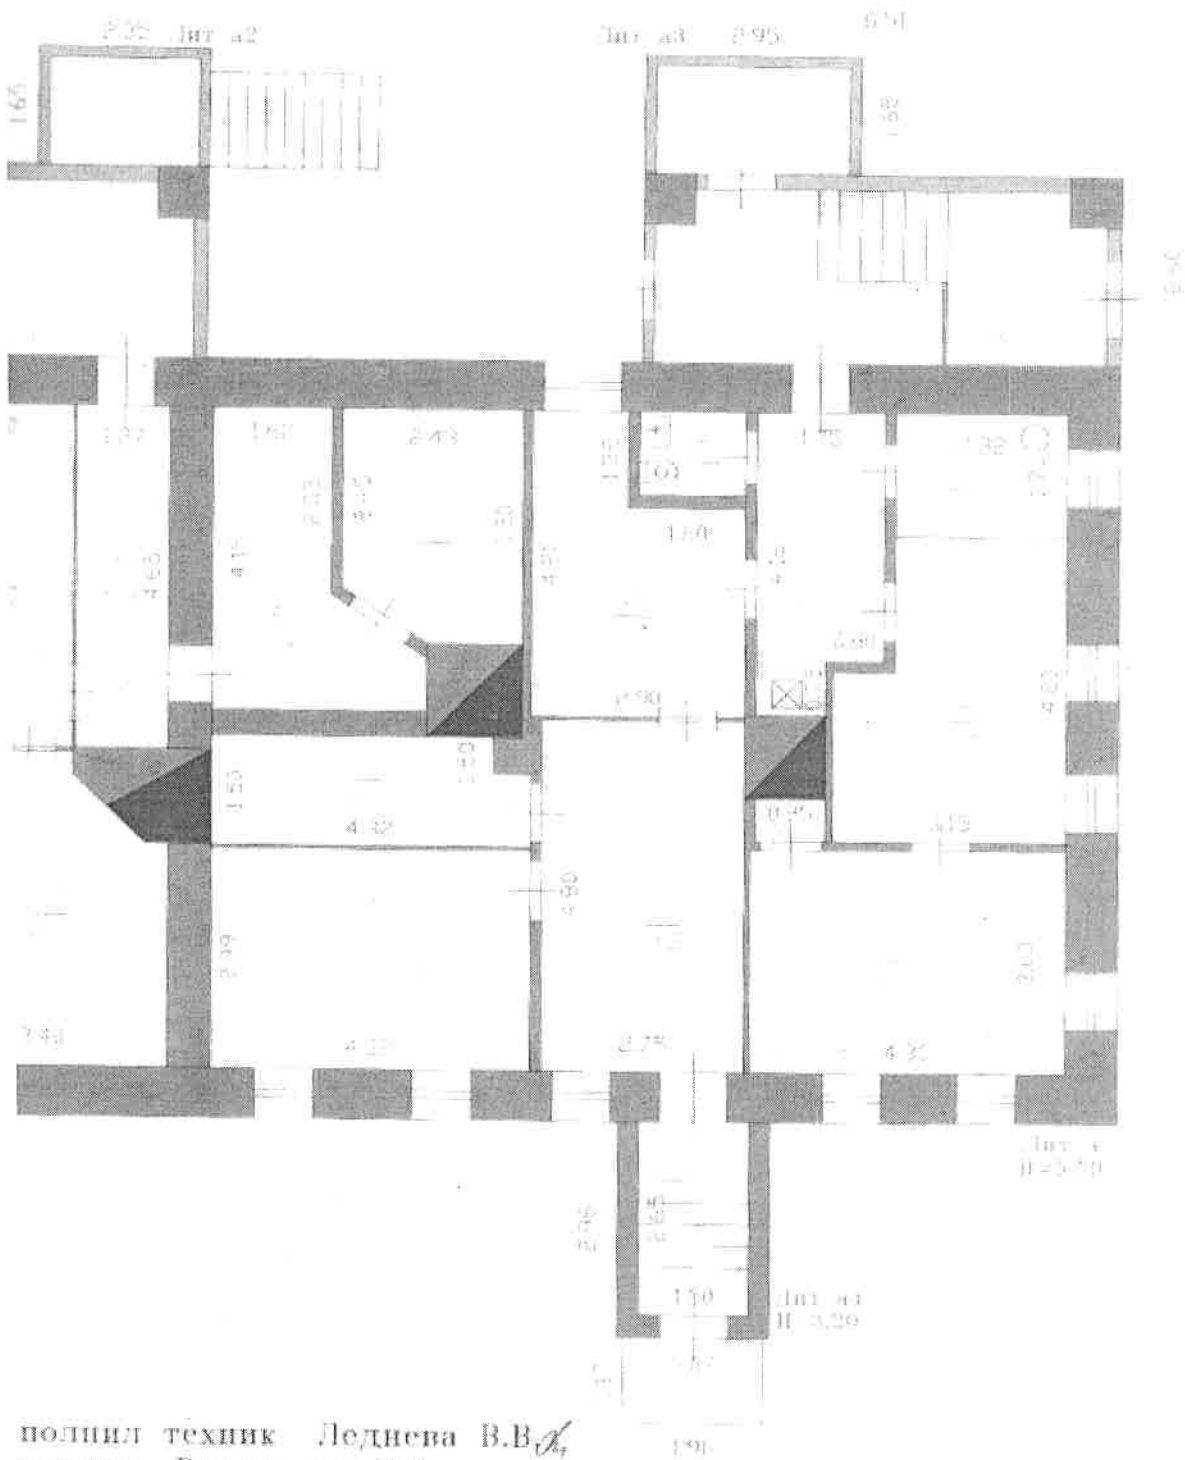

полнил техник Леднева В.В. *LD*
 кладка Румянцова М.В.
 принял начальник Валяева М.И. *AI*

Экспликация к поэтажному плану

Этаж	Квартал	Корпус	Номер помещения	Наименование помещения	Общая площадь	Площадь по инвентарному обмеру в кв. метрах					Итого
						Общая площадь квартиры		Прочие	Характеристики		
						Всего	в том числе		общ.	част.	
I	1	2	1 (х/у)	Жилая комната			20.7				2.27
			2	Жилая комната			15.9				2.35
			3	Жилая комната			14.1				2.33
			4	Жилая комната			6.0				
			5	Кухня		11.4					
			6	Коридор		4.1					
			7	Коридор		3.6					2.28
			8	Кухня		6.4					2.35
			9	Прихожая		8.8					2.38
			10	Туалет		1.0					
Итого по кв. 2					92.0	35.3	56.7				
II	1	3	1	Жилая комната			15.4				2.44
			2	Жилая комната			16.6				2.38
			3	Кухня		8.3					2.24
			4	Санузел		3.4					
Итого по кв. 3					43.7	11.7	32.0				
III	1	5	1	Жилая комната			23.2				2.38
			2	Кухня		11.2					
			3	Прихожая		7.9					
			4	Прихожая		1.2					
			5	Туалет		1.1					
Итого по кв. 5					44.6	21.4	23.2				
Итого по этажу I					180.3	68.4	111.9				
A	Цокольные	п1	1	Коридор						13.2	2.35
			2	Кабинет					12.9		
			3	Кладовка						6.3	
			4	Приемная					10.1		
			5	Туалет						1.6	
			6	Коридор						6.7	
			7	Служебное пом						3.9	
			8	Кабинет						11.8	
			9	Шкаф							0.6

см. Инвентаризация
№ 959-р от 16.10.14

Литер	Этаж	Наименование помещения	Номер помещения	Назначение	Общая площадь	Площадь по внутреннему обмеру в кв. метрах					Высота
						Отделочная работа		Деревяк	Учрежденческая		
						Волокнистые	Железобетон		Лит.	Итого	
А	Цокольный	п1	10	Кабинет					13.0		2.35
Итого по помещению п1					80.1				47.8	32.3	
А	Цокольный	п2	1	Помещение				8.8			2.35
			2	Помещение				3.8			
			3	Помещение				1.9			
			4	Помещение				19.9			
			5	Помещение				13.4			
			6	Помещение				9.8			
			7	Помещение				5.9			
			8	Помещение				7.9			
			9	Помещение				6.6			
Итого по помещению п2					78.0			78.0			
Итого по этажу Цокольный					158.1			78.0	47.8	32.3	
Итого по лит. А					338.4	68.4	111.9	78.0	47.8	32.3	