

КАДАСТРОВЫЙ ПАСПОРТ

Помещения

Лист № 1 , всего листов 2

Дата 13 ноября 2012 г.

Кадастровый номер 52:18:0040239:155

Инвентарный номер (ранее присвоенный учетный номер) 2458, 52:18:0040239:0:8/8

1. Описание объекта недвижимого имущества

1.1. Кадастровый номер здания (сооружения), в котором расположено помещение 52:18:0040239:35

1.2. Этаж (этажи), на котором расположено помещение: Подвал № 1

1.3. Общая площадь помещения: 188,8 кв.м

1.4

Адрес (местоположение):

| | | |
|-----------------------------------|--|-----------------|
| Субъект Российской Федерации | обл Нижегородская | |
| Район | — | |
| Муниципальное образование | Тип | г |
| | Наименование | Нижний Новгород |
| Населенный пункт | Тип | — |
| | Наименование | — |
| Улица (проспект, переулок и т.д.) | Тип | пр-кт |
| | Наименование | Ильича |
| Номер дома | 34А | |
| Номер корпуса | — | |
| Номер строения | — | |
| Литера | — | |
| Номер помещения (квартиры) | П1 | |
| Иное описание местоположения | Нижегородская обл, г Нижний Новгород, р-н Автозаводский, пр-кт Ильича, д 34А, пом П1 | |

1.5. Назначение помещения: нежилое

1.6. Вид жилого помещения в многоквартирном доме —

1.7. Кадастровый номер квартиры, в которой расположена комната

1.8. Номер помещения на поэтажном плане: —

1.9. Предыдущие кадастровые (условные) номера объекта недвижимого имущества:

1.10. Примечание:

1.11. филиал ФГБУ «Федеральная кадастровая палата Федеральной службы государственной регистрации, кадастра и картографии» по Нижегородской области

(наименование органа или организации)

Начальник отдела кадастрового учета №4

(полное наименование должности)

М.П.

(подпись)

Н. С. Башева

(подпись, фамилия)


КАДАСТРОВЫЙ ПАСПОРТ
Помещения

Лист № 2 , всего листов 2

Кадастровый номер 52-18-0040239-155

Инвентарный номер (ранее присвоенный учетный номер) 2458, 52-18-0040239-0-8/8

2. План расположения помещения на этаже

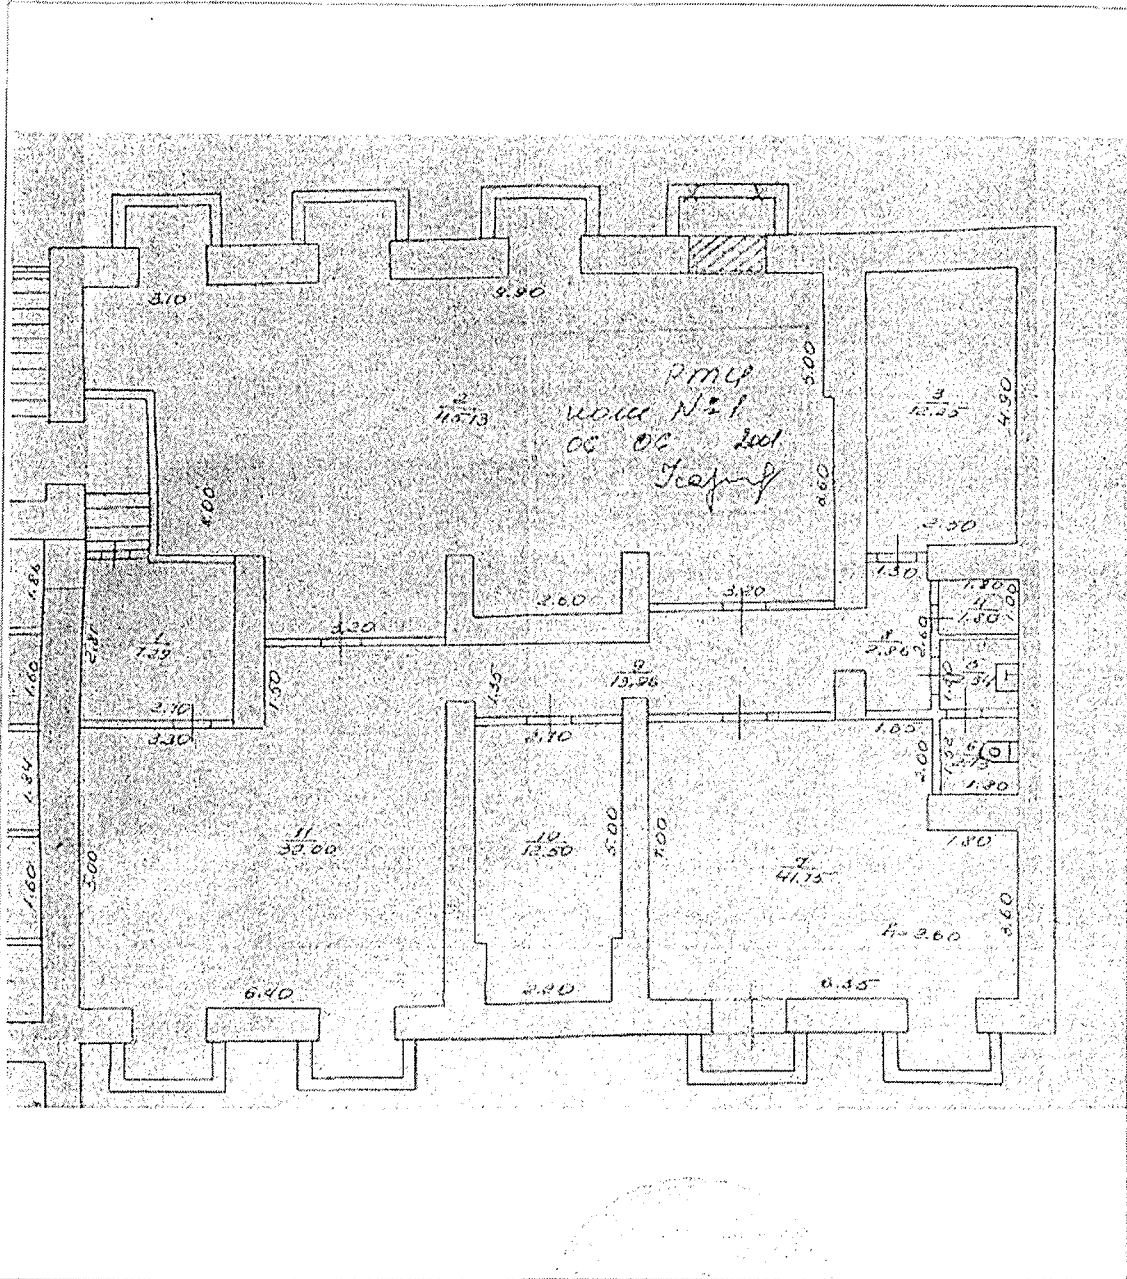

Масштаб 1:123

Начальник отдела кадастрового учета №4

(полное наименование должности)

М.П.

(подпись)

Н. С. Башева

(инициалы, фамилия)