

**КАДАСТРОВЫЙ ПАСПОРТ
помещения**

Лист №1, всего листов 2

Дата 21.09.2011

Кадастровый номер 52:18:0040207:0:2/24
Инвентарный номер (ранее
приказанный учетный номер) 2584

- 1. Описание объекта недвижимого имущества**
- 1.1. Кадастровый номер здания (сооружения), в котором расположено помещение 52:18:0040207:0:2/24
- 1.2. Этаж (этажи), на котором расположено помещение Подвал № 1
- 1.3. Общая площадь помещения 79 кв. м
- 1.4. **Адрес (местоположение):**

Объект Российской Федерации	Обл Нижегородская	
Район		
Муниципальное образование	Тип	г
	наименование	Нижний Новгород
населенный пункт	Тип	
	наименование	
Улица (проспект, переулок и т.д.)	Тип	пр-кт
	наименование	Кирова
Индекс дома	8	
Номер корпуса		
Номер строения		
Литера		
Номер помещения (квартиры)	№21	
Полное описание местоположения	Нижегородская обл, г Нижний Новгород, р-н Автозаводский, пр-кт Кирова, дом 8	

- 1.5. **Назначение помещения** нежилое
(жилое, нежилое)
- 1.6. Вид жилого помещения в многоквартирном доме (комната, квартира)
- 1.7. Кадастровый номер квартиры, в которой расположена комната
- 1.8. Номер помещения на поэтажном плане
- 1.9. Предыдущие кадастровые (условные) номера объекта недвижимого имущества:
- 1.10. Примечание: Помещение №21 образовалось в результате слияния помещений №10 и №11. По отношению к выписке из реестра №23-08/2-15379 от 14.09.2006г. и №23-08/2-15380 от 14.09.2006г., инвестиционному контракту от 27.12.2007г., договора аренды №1/1581 от 26.04.2006г. Изменение площади в бывшем помещении №10 на 4,9 кв.м. произошло в результате перепланировки, а в бывшем помещении №11 на 0,2 кв.м. в результате производства структурных работ.
- 1.11. федеральное бюджетное учреждение "Издательская палата" по Нижегородской области
(наименование организации)

Начальник отдела ввода данных и обработки документов № 4
(полное наименование должности)



Н. С. Башева
(инициалы, фамилия)

КАДАСТРОВЫЙ ПАСПОРТ
помещения


Лист №2, всего листов 2

Кадастровый номер 52:18:0040207:0:2/24

Инвентарный номер

(ранее присвоенный учетный номер) 2681

2. План расположения помещения на этаже

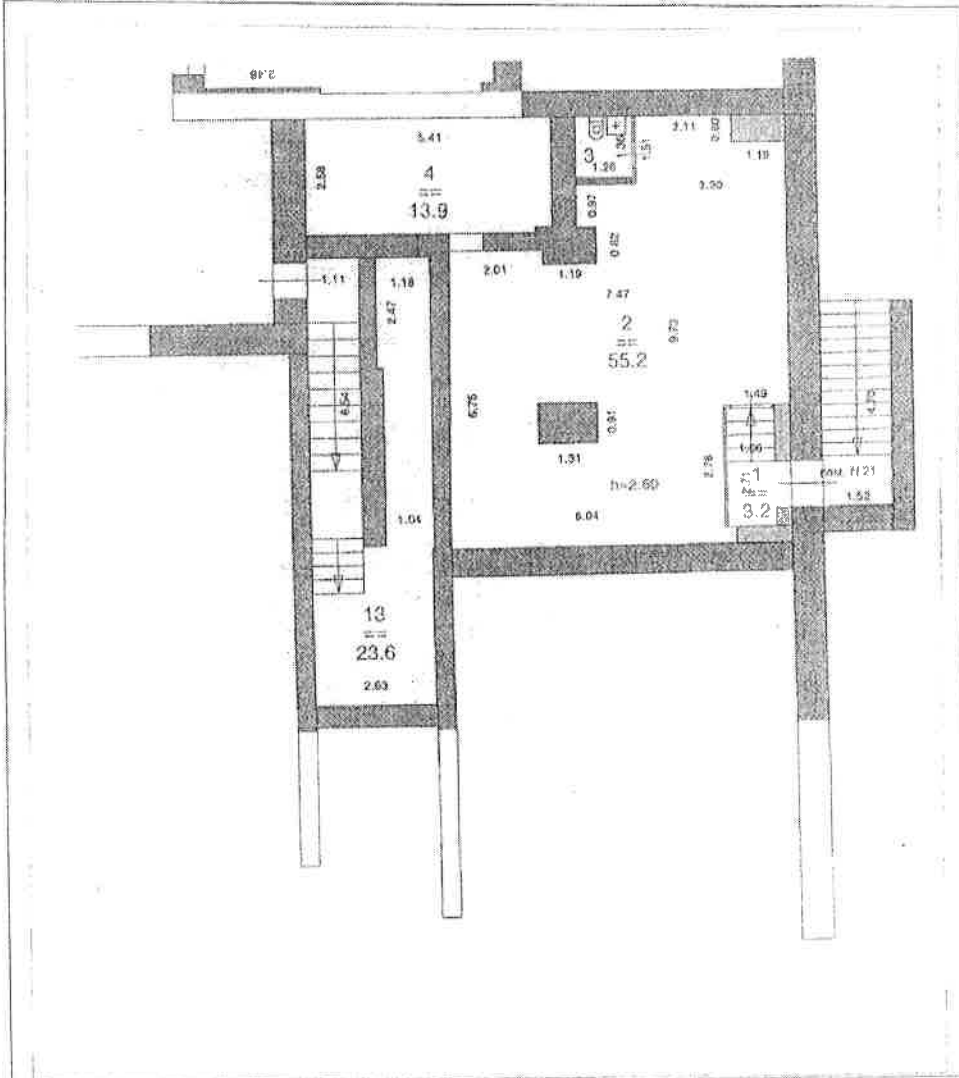

Масштаб 1:130

Начальник отдела ввода данных и обработки
документов № 4
(полное наименование должности)



Н. С. Бацеля
(полное наименование)