

**КАДАСТРОВЫЙ ПАСПОРТ
помещения**

Лист №1, всего листов 2

Дата 14.03.2011

52:18:0050097:0:5

Кадастровый номер 52:18:0050097:0:5/9
Инвентарный номер (ранее
присвоенный учетный номер) 2020


- I. Описание объекта недвижимого имущества**
1.1. Кадастровый номер здания (сооружения), в котором расположено помещение
52:18:0050097:0:5
1.2. Этаж (этажи), на котором расположено помещение Этаж № 1
1.3. Общая площадь помещения 152,9 кв. м
1.4. **Адрес (местоположение):**

Субъект Российской Федерации	обл Нижегородская	
Район		
Муниципальное образование	Тип	г
	наименование	Нижний Новгород
Населенный пункт	Тип	
	наименование	
Улица (проспект, переулок и т.д.)	Тип	ул
	наименование	Кировская
Номер дома	14	
Номер корпуса		
Номер строения		
Литера		
Номер помещения (квартиры)	ВПЗ	
Иное описание местоположения	Нижегородская обл, г Нижний Новгород, Ленинский район, ул Кировская, дом 14	

- 1.5. Назначение помещения нежилое
(жилое, нежилое)
1.6. Вид жилого помещения в многоквартирном доме _____
(комната, квартира)
1.7. Кадастровый номер квартиры, в которой
расположена комната
1.8. Номер помещения на поэтажном плане
1.9. Предыдущие кадастровые (условные) номера объекта недвижимого имущества:
1.10. Примечание: Арендваемая площадь составляет 152,9 кв.м., разница площадей на 3,0 кв.м. произошла за счет
внутренней перепланировки. Разночтения с ЕГРОКС по основн. площади на 40,40 кв.м. в результате внутренней
перепланировки и изменения внутренней ситуации.
1.11. Федеральное государственное учреждение "Земельная кадастровая палата" по Нижегородской области

Начальник отдела ввода данных и обработки
документов № 4
(полное наименование должности)

(наименование органа или организации)

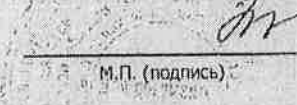
М.П. (подпись)


Н. С. Башева
(инициалы, фамилия)

КАДАСТРОВЫЙ ПАСПОРТ
помещения

Лист №2, всего листов 2

Кадастровый номер 52:18:0050097:0:5/9
Инвентарный номер
(ранее присвоенный учетный номер) 2020

2. План расположения помещения на этаже

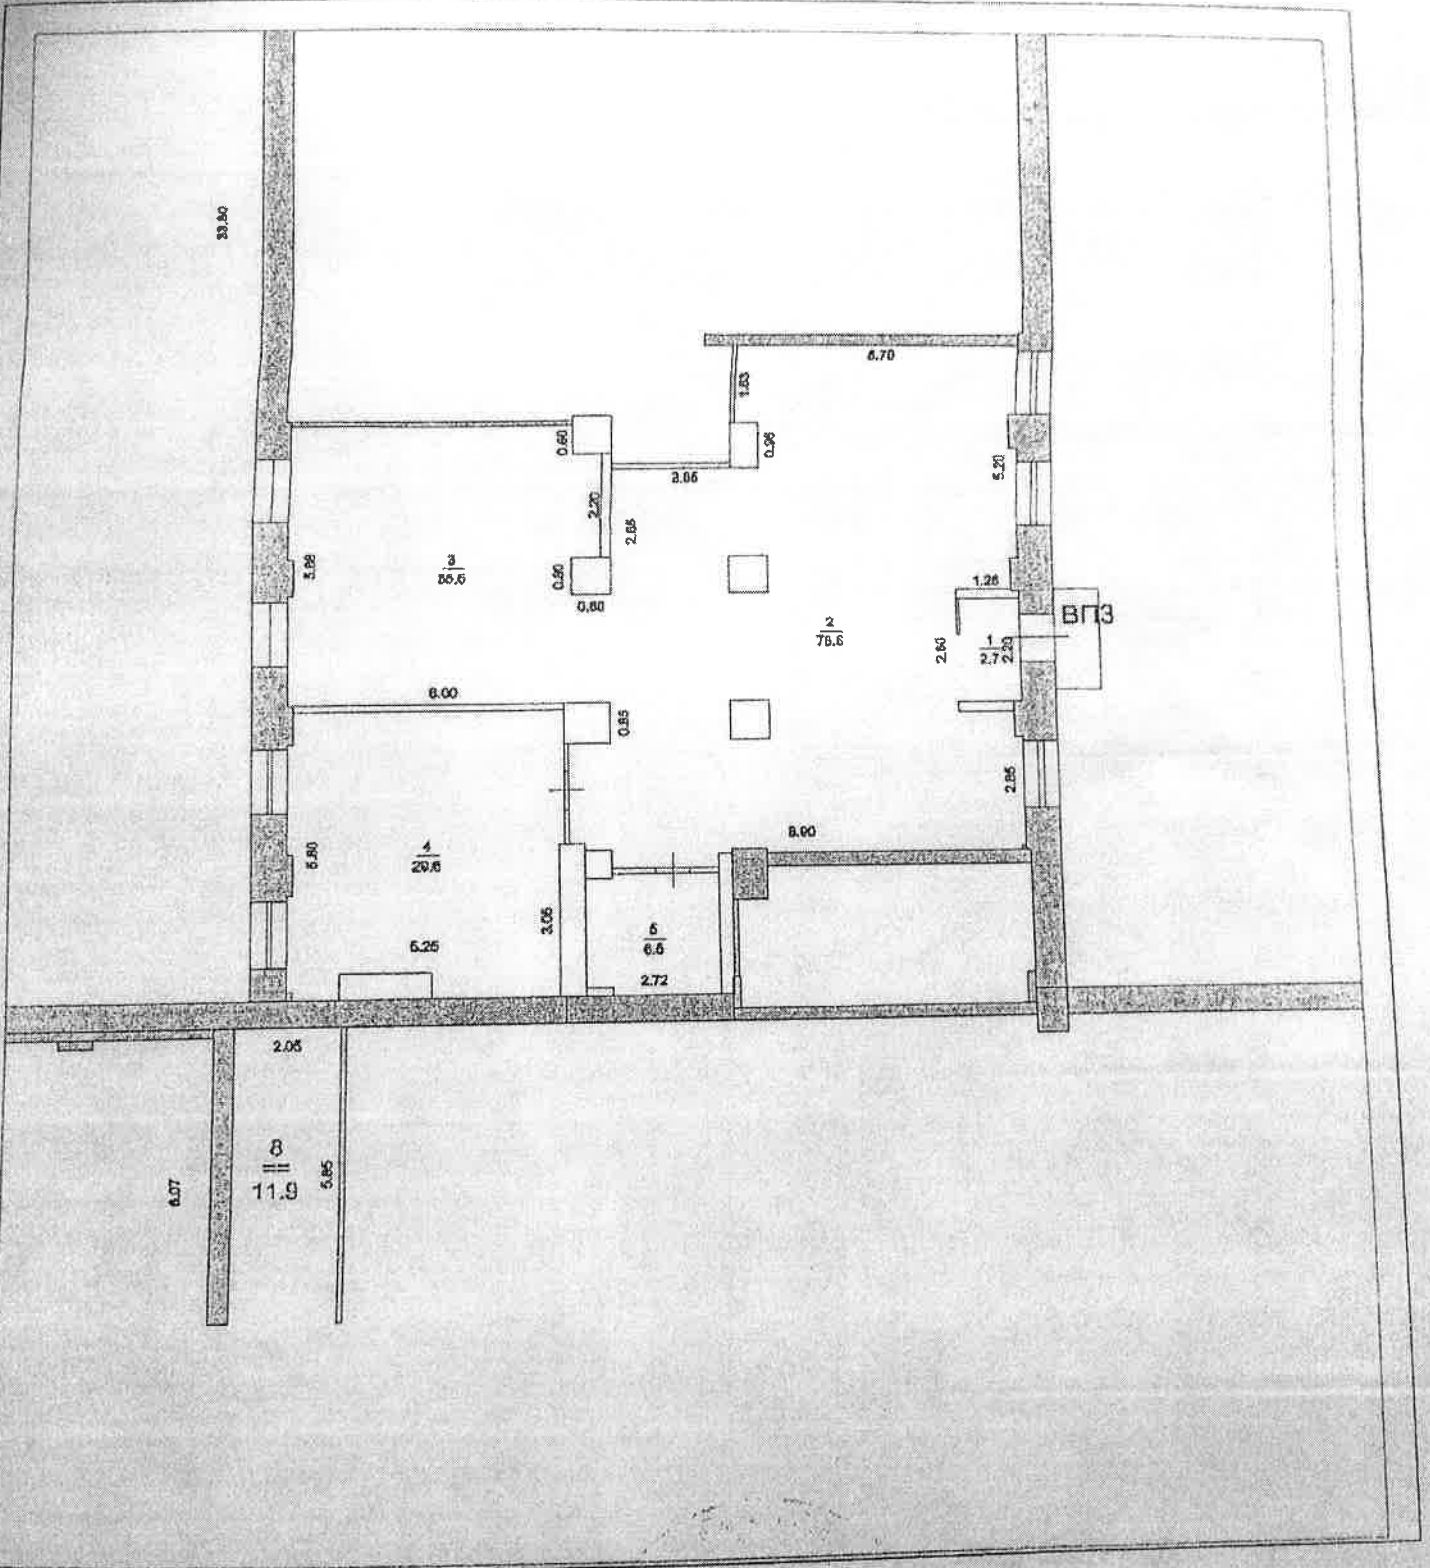

Масштаб 1:145

Начальник отдела ввода данных и обработки
документов № 4
(полное наименование должности)

М.П. (подпись)

Н. С. Башева
(инициалы, фамилия)

Экспликация к поэтажному плану

Литер	Этаж	Номер помещения	Номер подпомещения	Назначение	Общая площадь	Площадь по внутреннему обмеру в кв. метрах		Высота
						Бытового обслуживания		
						Основная	Вспомогательная	
A	1	ВПЗ	1	тамбур			2.70	3.20
		-	2	Зал	31.90			
		-	3	коридор			21.90	
		-	4	кладовая			4.80	
		-	5	санузел			6.40	
		-	6	Зал	20.90			
		-	7	кладовая			2.60	
		-	8	кабинет	8.40			
		-	9	зал	21.60			
		-	10	Бытовое помещение			5.90	
		-	11	Зал	16.30			
		-	12	кабинет	12.50			
Итого по помещению ВПЗ					155.9	111.6	44.3	