

КАДАСТРОВЫЙ ПАСПОРТ
помещения

Лист N 1 , всего листов 3

Дата 05.04.2013

Кадастровый номер _____
Инвентарный номер (ранее
присвоенный учетный номер) 2977/7 (00014738:0003,0006)

1. Описание объекта недвижимого имущества
- 1.1. Кадастровый номер здания (сооружения), в котором расположено помещение _____
- 1.2. Этаж (этажи), на котором расположено помещение подвал, 1
- 1.3. Общая площадь помещения 803,3 кв.м., кроме того, в общую площадь не входит 33,3 кв.м.
- 1.4. Адрес (местоположение): _____

Субъект Российской Федерации	Москва	
Район (Административный округ)	Северный	
Муниципальное образование	тип	район
	наименование	Коптево
Населенный пункт	тип	город
	наименование	Москва
Улица (проспект, переулок и т.д.)	тип	улица
	наименование	Михалковская
Номер дома	28	
Номер корпуса	-	
Номер строения	-	
Литера	-	
Номер помещения (квартиры)	-	
Иное описание местоположения	-	

- 1.5. Назначение помещения нежилое
(жилое, нежилое)
- 1.6. Вид жилого помещения в многоквартирном доме _____
(комната, квартира)
- 1.7. Кадастровый номер квартиры, в которой расположена комната _____
- 1.8. Номер помещения на поэтажном плане подвал: пом. III ком. 1-3, 5-11, 11а, 11б, 12-17, 17а, 17б, 18, 19, 19а, 20, 20а, этаж 1: пом. II ком. 1-10, 10а, 11, 13-15, е, д.
- 1.9. Предыдущие кадастровые (условные) номера объекта недвижимого имущества: _____
- 1.10. Примечание: дата обследования 19.01.2009

Площадь помещения: этаж 1: пом. II ком. е, д (33,3 кв.м.) в общую площадь не включается.

- 1.11. _____
(наименование органа или организации)
свидетельство об аккредитации N MA-15-06/1 от 14 июля 2005 г.

Начальник Северного ТБТИ



Е.В. Кузнецова
(инициалы, фамилия)



02 92 12 0081551


КАДАСТРОВЫЙ ПАСПОРТ
ПОМЕЩЕНИЯ

Лист № 2 , всего листов 3

Кадастровый номер _____
Инвентарный номер (ранее
присвоенный учётный номер) 2977/7 (00014738:0003,0006)

2. План расположения помещения на этаже

Подвал

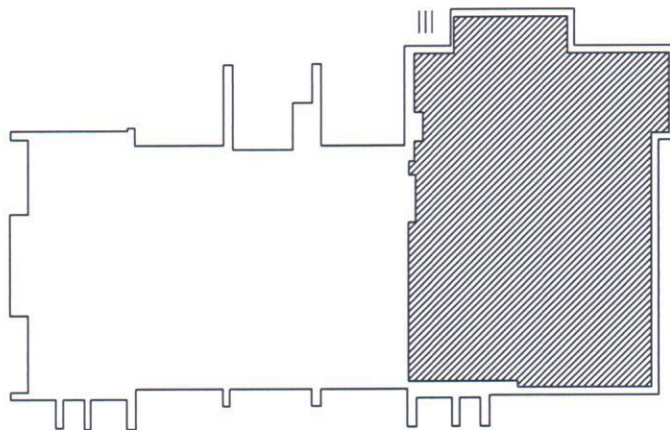

 - помещение

Масштаб 1 : 500

Начальник Северного

ТБТИ



Е.В.Кузнецова
(инициалы, фамилия)

КАДАСТРОВЫЙ ПАСПОРТ
ПОМЕЩЕНИЯ


Лист № 3 , всего листов 3

Кадастровый номер _____

Инвентарный номер (ранее
присвоенный учётный номер) 2977/7 (00014738:0003,0006)

2. План расположения помещения на этаже

1 ЭТАЖ

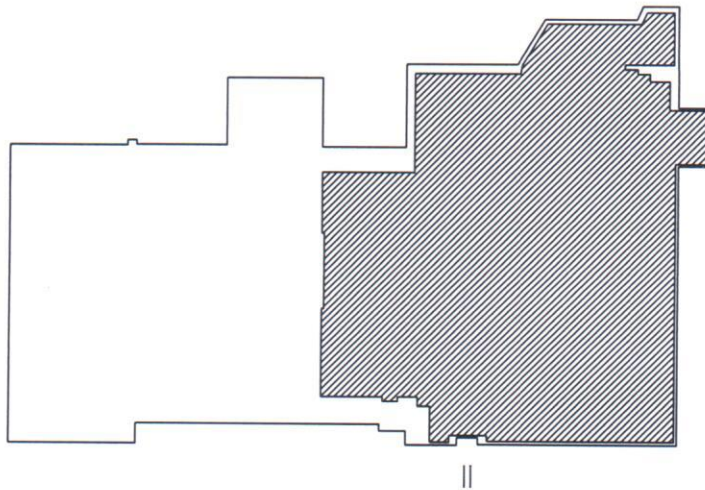

 - помещение

Масштаб 1 : 500

Начальник Северного



(подпись)

Е.В.Кузнецова
(инициалы, фамилия)

Пронумеровано, пронумеровано и
скреплено печатью 9 листов

Начальник
Северного ТБТИ
Кузнецова Е. В.



Инженер Северного ТБТИ
Бобровникова В.Л.

05.04.18. Боб

Руководитель группы по инвентаризации
зданий и сооружений
Цырульникова Валентина Афанасьевна

Handwritten signature in blue ink