

Выписка из Единого государственного реестра недвижимости об основных характеристиках и зарегистрированных правах на объект недвижимости


Сведения об основных характеристиках объекта недвижимости

На основании запроса от 24.01.2017 г., поступившего на рассмотрение 24.01.2017 г., сообщаем, что согласно записям Единого государственного реестра недвижимости:

Здание		
(вид объекта недвижимости)		
Лист №	Раздела	Всего листов раздела : _____
		Всего разделов: _____
26.01.2017 № 77/100/001/2017-772		Всего листов выписки: _____
Кадастровый номер:		69:15:0000025:1442

Номер кадастрового квартала:		69:15:0160216
Дата присвоения кадастрового номера:		03.07.2011
Ранее присвоенный государственный учетный номер:		3-1200, 69:15:160216:0003:3-1200:1000/A, 69:15:0160216:3:11, 69:15:0160216:60
Адрес:	Тверская область, р-н Конаковский, гп п Редкино, пгт Редкино, ул Геофизиков, д 14	
Площадь, м²:	197.7	
Назначение:	Нежилое здание	
Наименование:	Гараж на 4 места для стоянки автомашин	
Количество этажей, в том числе подземных этажей:	1	
Год ввода в эксплуатацию по завершении строительства:	1969	
Год завершения строительства:	данные отсутствуют	
Кадастровая стоимость, руб.:	73500.91	
Кадастровые номера иных объектов недвижимости, в пределах которых расположен объект недвижимости:	69:15:0160216:3	
Кадастровые номера помещений, машино-мест, расположенных в здании или сооружении:	данные отсутствуют	
Виды разрешенного использования:	данные отсутствуют	
Статус записи об объекте недвижимости:	Сведения об объекте недвижимости имеют статус "актуальные, ранее учтенные"	
Особые отметки:	Наименование объекта - Гараж на 4 места для стоянки автомашин.	
Получатель выписки:	Жирнова Юлия Сергеевна, от имени представляемого по доверенности: Акционерное общество "Всероссийский научно-исследовательский институт геофизических методов разведки"	


ведущий инженер	(полное наименование должности)	Комарова Н.В.	(инициалы, фамилия)
-----------------	---------------------------------	---------------	---------------------

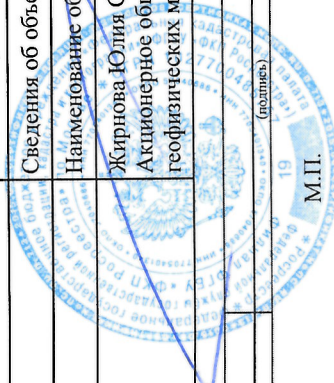

Здание		
(вид объекта недвижимости)		
Лист №	Раздела	Всего листов раздела : _____
Всего разделов: _____		Всего листов выписки: _____
26.01.2017 № 77/100/001/2017-772		
Кадастровый номер: 69:15:0000025:1442		

1. Правообладатель (правообладатели):	1.1.	Открытое акционерное общество "Всероссийский научно-исследовательский институт геофизических методов разведки", ИНН: 7708802773, ОГРН: 5137746162945
2. Вид, номер и дата государственной регистрации права:	2.1.	Собственность, № 69-69-12/004/2014-946 от 17.03.2014
3. Документы-основания:	3.1.	Приказ ОАО "ВНИИГ геофизика" "О переходе права на недвижимое имущество ОАО "ВНИИГ геофизика" и его филиалов" от 22.01.2014 №009а; Распоряжение Федерального агентства по управлению государственным имуществом "Об условиях приватизации федерального государственного унитарного предприятия "Всероссийский научно-исследовательский институт геофизических методов разведки" от 23.12.2011 №3330-р; Передаточный акт подлежащего приватизации имущества комплекса государственного федерального унитарного предприятия "Всероссийский научно-исследовательский институт геофизических методов разведки" от 08.08.2013
4. Ограничение прав и обременение объекта недвижимости:		не зарегистрировано
5. Сведения о наличии решения об изъятии объекта недвижимости для государственных и муниципальных нужд:		данные отсутствуют
6. Сведения об осуществлении государственной регистрации прав без необходимого в силу закона согласия третьего лица, органа:		данные отсутствуют


ведущий инженер	Комарова Н.В.
(полное наименование должности)	(инициалы, фамилия)

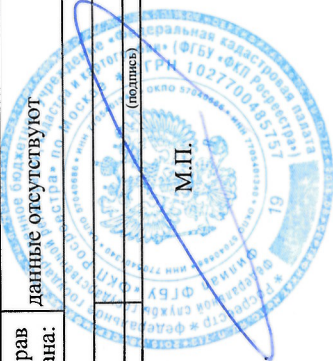

Описание местоположения объекта недвижимости


Здание		
(вид объекта недвижимости)		
Лист №	Раздела	Всего листов разделов: _____
Всего листов раздела: _____		Всего листов выписки: _____
26.01.2017 № 77/100/001/2017-772		
Кадастровый номер:		69:15:0000025:1442

Схема расположения объекта недвижимого имущества на земельном (ых) участке(ях):

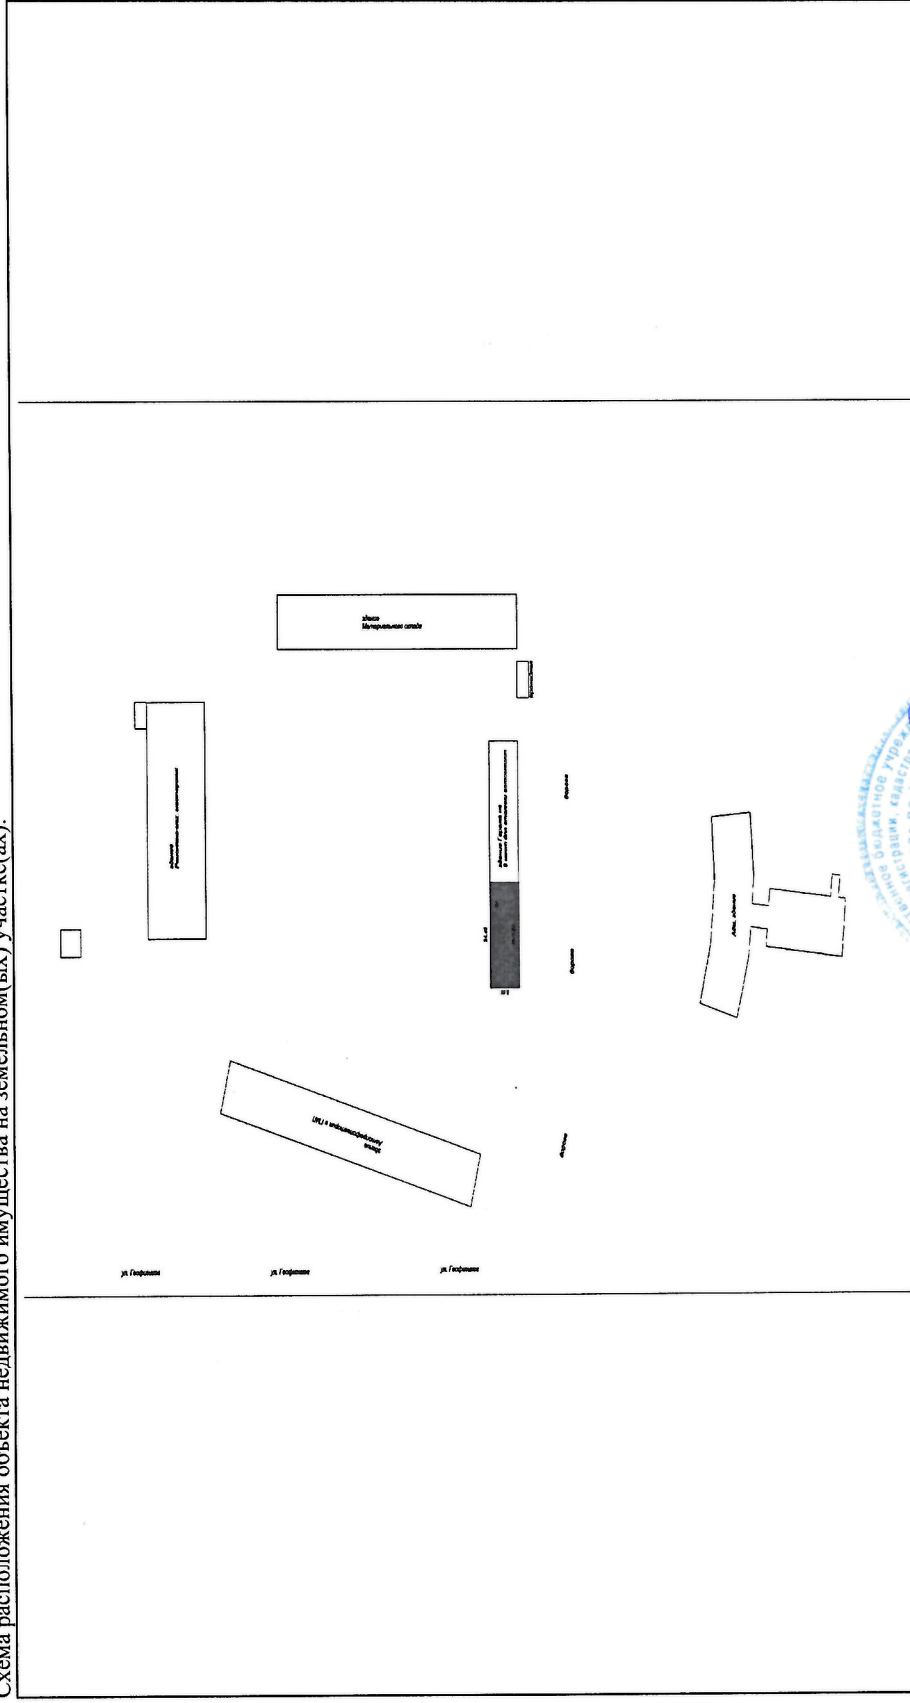

Масштаб 1:

ведущий инженер		(подпись)	Комарова Н.В.		(инициалы, фамилия)
		(полное наименование организации - заказчика работ)			
		(полное наименование исполнителя)			

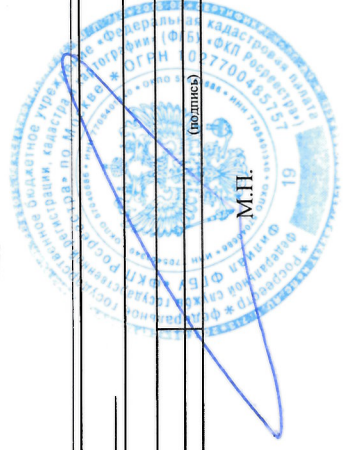


Выписка из Единого государственного реестра недвижимости об основных характеристиках и зарегистрированных правах на объект недвижимости

Описание местоположения объекта недвижимости

Здание	
(вид объекта недвижимости)	
Лист № 1	Раздела 4
Всего листов раздела : 1	
Всего разделов: 1	
Всего листов выписки: 1	
26.01.2017 № 77/100/001/2017-772	
Кадастровый номер: 69:15:0000025:1442	

Схема расположения объекта недвижимого имущества на земельном(ых) участке(ах):

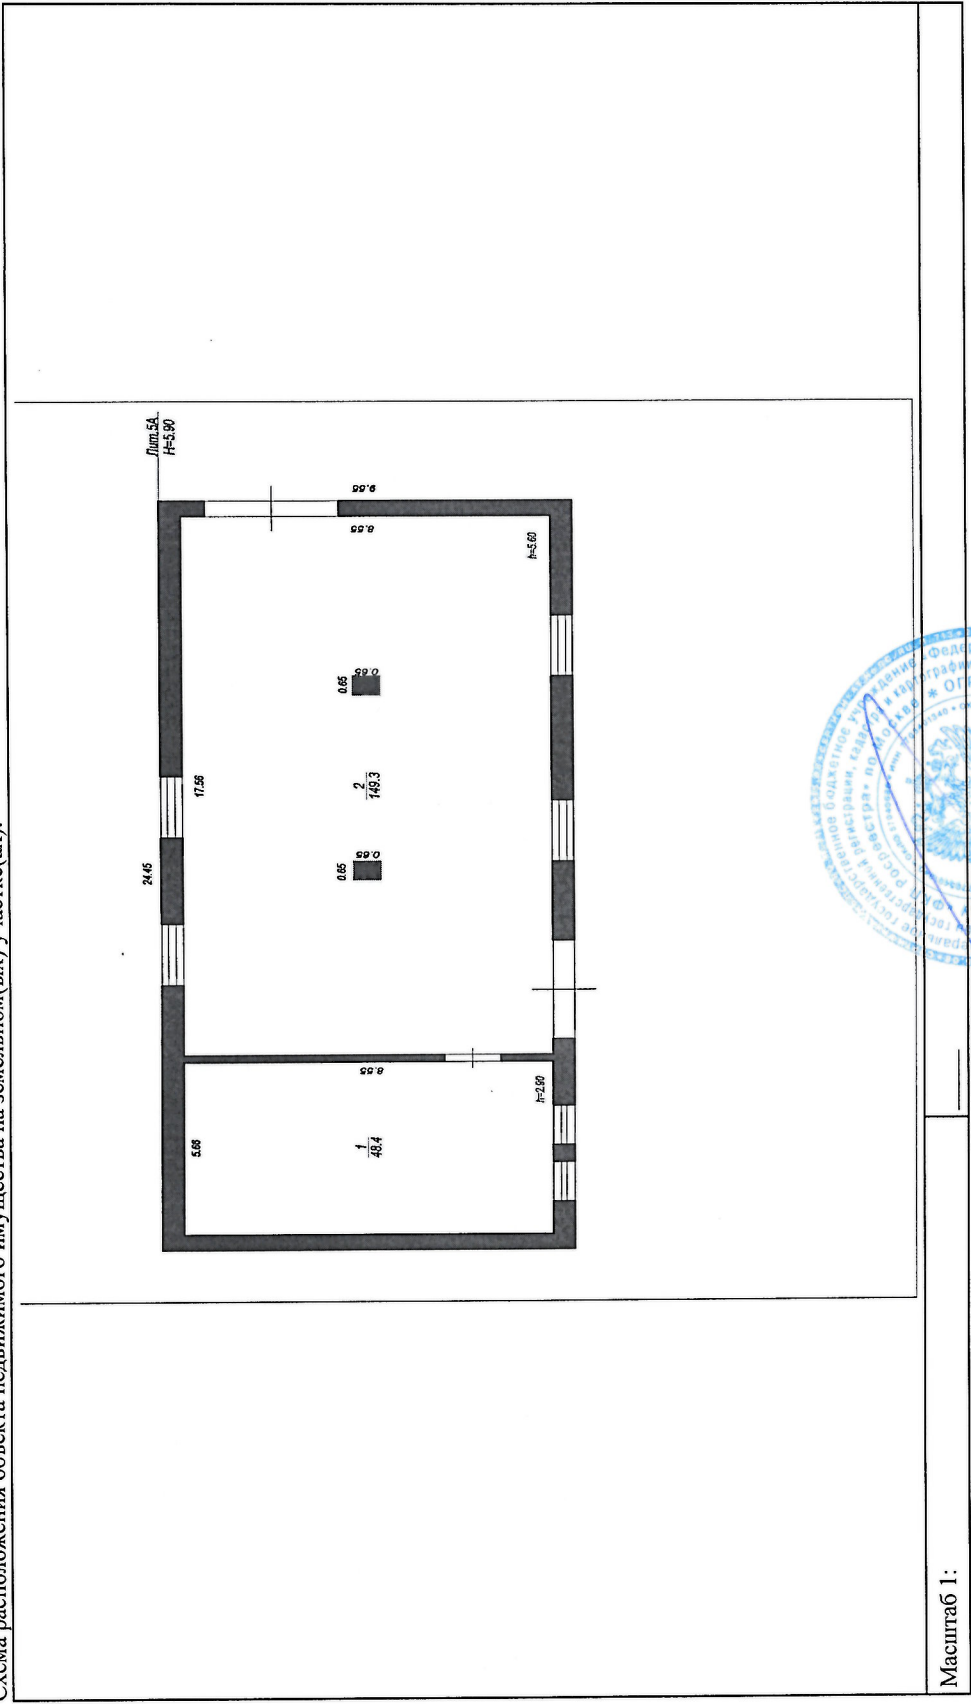

Масштаб 1:	
Ведущий инженер	
(полное наименование должности)	
Комарова Н.В.	
(инициалы, фамилия)	