

филиал федерального государственного бюджетного учреждения "Федеральная кадастровая палата Федеральной службы государственной регистрации, кадастра и картографии" по Москве

(полное наименование органа регистрации прав)

Раздел 1

Выписка из Единого государственного реестра недвижимости об основных характеристиках и зарегистрированных правах на объект недвижимости
Сведения об основных характеристиках объекта недвижимости

На основании запроса от 22.02.2017 г., поступившего на рассмотрение 22.02.2017 г., сообщаем, что согласно записям Единого государственного реестра недвижимости:

Здание		
Лист № <u>1</u> Раздела <u>1</u>	Всего листов раздела <u>1</u> : <u>1</u>	Всего листов выписки: <u>1</u>
22.02.2017 № 77/100/001/2017-2640		
Кадастровый номер:		69:10:0260601:210
Номер кадастрового квартала: 69:10:0260601		
Дата присвоения кадастрового номера: 28.10.2011		
Ранее присвоенный государственный учетный номер: Инвентарный номер: 17-962, Кадастровый номер: 69:10:0260601-0-41, Кадастровый номер: 69:10:0000026:1111		
Адрес:	Тверская обл, р-н Калининский, с/п Эммаусское, п Эммаусс	
Площадь, м²:	110.2	
Назначение:	Нежилое здание	
Наименование:	Склад инвентаря	
Количество этажей, в том числе подземных этажей:	1	
Год ввода в эксплуатацию по завершении строительства:	1987	
Год завершения строительства:	данные отсутствуют	
Кадастровая стоимость, руб.:	1501699.81	
Кадастровые номера иных объектов недвижимости, в пределах которых расположен объект недвижимости:	данные отсутствуют	
Кадастровые номера помещений, машино-мест, расположенных в здании или сооружении:	данные отсутствуют	
Виды разрешенного использования:	данные отсутствуют	
Статус записи об объекте недвижимости:	Сведения об объекте недвижимости имеют статус "актуальные, ранее учтенные"	
Особые отметки:	Наименование объекта - Склад инвентаря.	
Получатель выписки:	Жирнова Юлия Сергеевна, от имени представляемого по доверенности: Акционерное общество "Всероссийский научно-исследовательский институт геофизических методов разведки"	

инженер 2 кат.	(полное наименование должности)	М.П.	(подпись)	Скипина Е.В.	(инициалы, фамилия)
----------------	---------------------------------	------	-----------	--------------	---------------------

Здание		(вид объекта недвижимости)	
Лист № 2	Раздел 2	Всего листов раздела 2: 2	Всего листов выписки: 2
22.02.2017 № 77/100/001/2017-2640			
Кадастровый номер:		69:10:0260601:210	

1. Правообладатель (правообладатели):	1.1. Открытое акционерное общество "Всероссийский научно-исследовательский институт геофизических методов разведки", ИНН: 7708802773, ОГРН: 5137746162945
2. Вид, номер и дата государственной регистрации права:	2.1. Собственность, № 69-69-10/012/2014-879 от 13.03.2014
3. Документы-основания:	3.1. Сведения не предоставляются
4. Ограничение прав и обременение объекта недвижимости:	не зарегистрировано
5. Сведения о наличии решения об изъятии объекта недвижимости для государственных и муниципальных нужд:	данные отсутствуют
6. Сведения об осуществлении государственной регистрации прав без необходимого в силу закона согласия третьего лица, органа:	данные отсутствуют

инженер 2 кат.	(полное наименование должности)	Скипина Е.В.	(инициалы, фамилия)
----------------	---------------------------------	--------------	---------------------




Выписка из Единого государственного реестра недвижимости об основных характеристиках и зарегистрированных правах на объект недвижимости


Описание местоположения объекта недвижимости

Здание	
(вид объекта недвижимости)	
Лист № 4	Всего листов раздела 4: 4
Всего листов выписки: 4	
22.02.2017 № 77/100/001/2017-2640	
Кадастровый номер: 69:10:0260601:210	

Схема расположения объекта недвижимого имущества на земельном(ых) участке(ах):

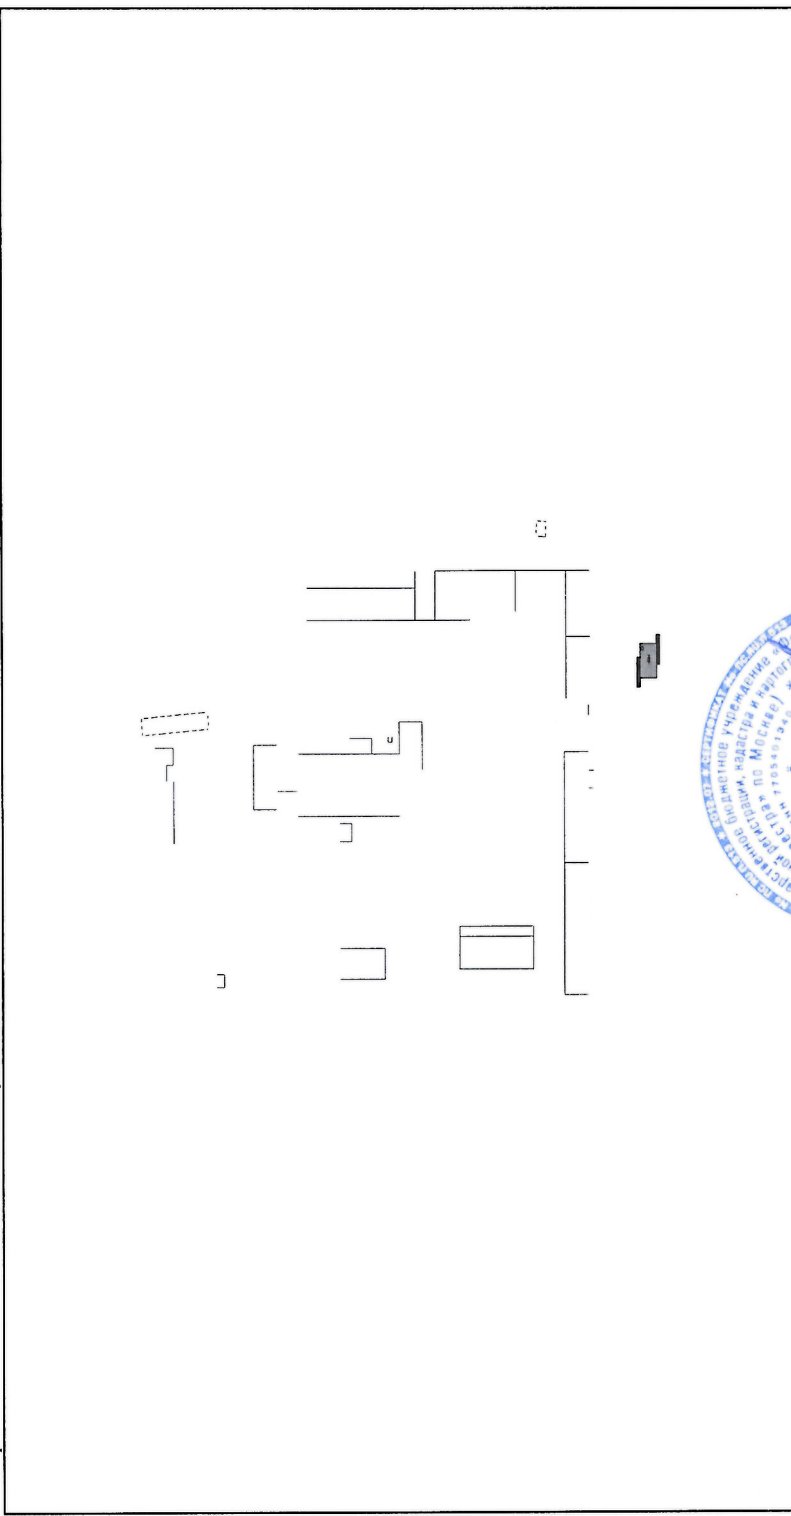


Масштаб 1:	данные отсутствуют
инженер 2 кат.	Скипина Е.В.
(полное наименование должности)	(инициалы, фамилия)

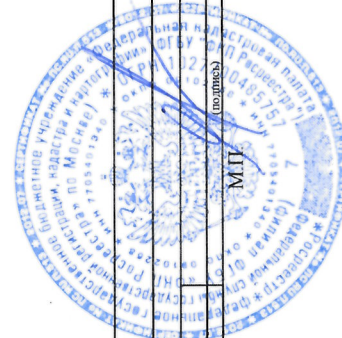

Здание		
(вид объекта недвижимости)		
Лист № 4	Раздела 4	Всего листов раздела 4 : 4
22.02.2017 № 77/100/001/2017-2640		Всего листов выписки: 4
Кадастровый номер: 69:10:0260601:210		

Схема расположения объекта недвижимого имущества на земельном(ых) участке(ах):

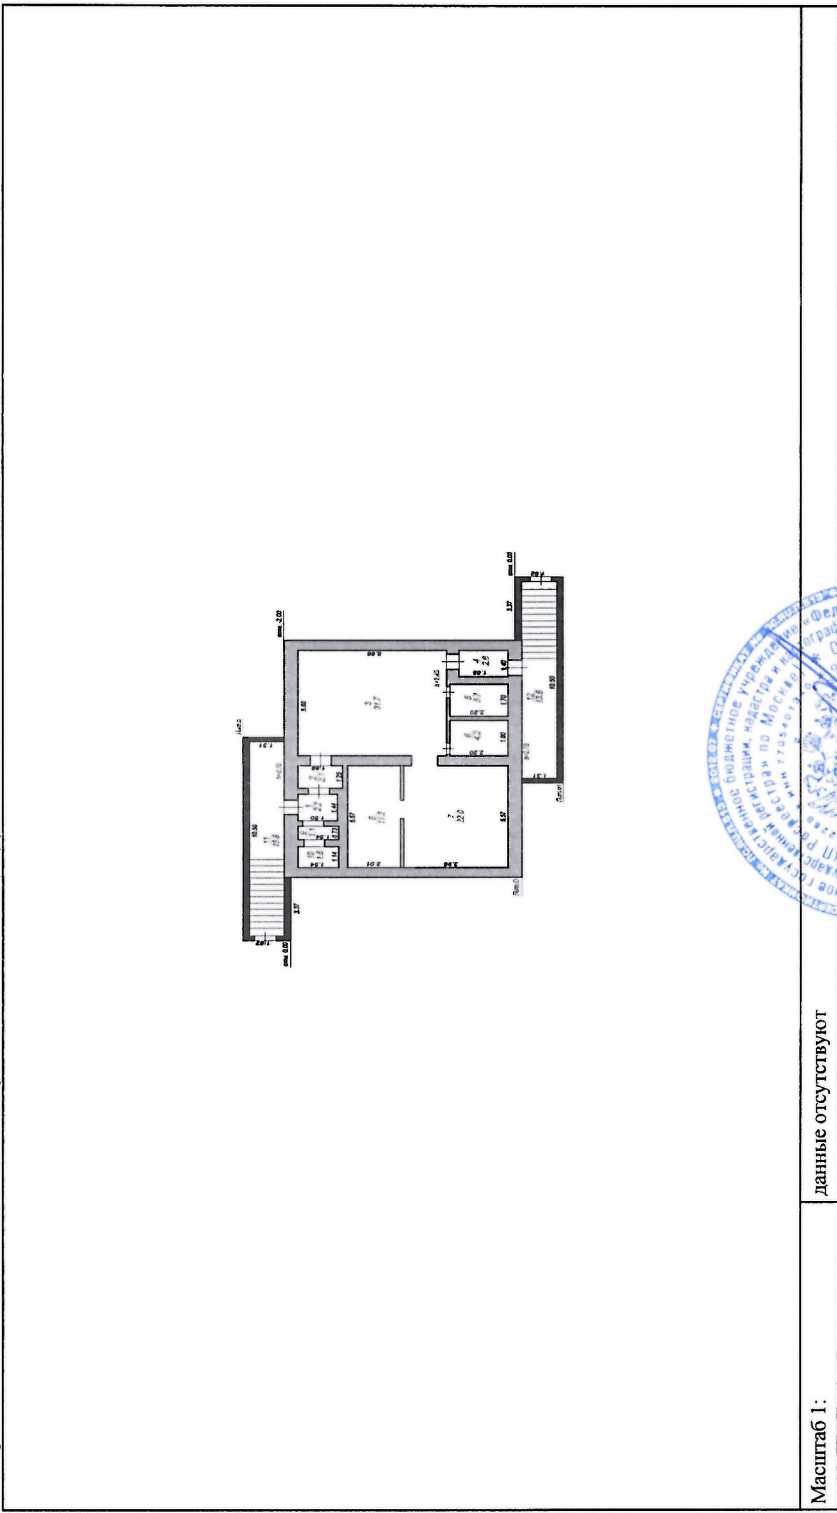

Масштаб 1:	данные отсутствуют
Инженер 2 кат.	Скипина Е.В.
(полное наименование должности)	(подпись)
	(инициалы, фамилия)