

Филиал Федерального государственного бюджетного учреждения "Федеральная кадастровая палата Федеральной службы государственной регистрации, кадастра и картографии" по Москве

(полное наименование органа регистрации прав)

Раздел 1

Выписка из Единого государственного реестра недвижимости об основных характеристиках и зарегистрированных правах на объект недвижимости

Сведения об основных характеристиках объекта недвижимости

На основании запроса от 22.02.2017 г., поступившего на рассмотрение 22.02.2017 г., сообщаем, что согласно записям Единого государственного реестра недвижимости:

Здание		(на объект недвижимости)	
Лист № 1	Раздела 1	Всего листов раздела 1: 1	Всего разделов: 1
22.02.2017 № 77/100/001/2017-2652			
Кадастровый номер:		69:10:0000026:1046	
<p>Номер кадастрового квартала: 69:10:0000026</p> <p>Дата присвоения кадастрового номера: 28.10.2011</p> <p>Ранее присвоенный государственный учетный номер: Инвентарный номер: 17-962, Условный номер: 69:10:0260601:0:42, Кадастровый номер: 69:10:0260601:0:42</p>			
Адрес: Тверская область, р-н Калининский, с/п Эммаусское, п Эммаусс			
Площадь, м²: 31.9			
Назначение: Нежилое здание			
Наименование: Здание компрессорной			
Количество этажей, в том числе подземных этажей: 1			
Год ввода в эксплуатацию по завершении строительства: 1972			
Год завершения строительства: данные отсутствуют			
Кадастровая стоимость, руб.: 133078.51			
Кадастровые номера иных объектов недвижимости, в пределах которых расположен объект недвижимости: 69:10:0000026:1			
Кадастровые номера помещений, машино-мест, расположенных в здании или сооружении: данные отсутствуют			
Виды разрешенного использования: данные отсутствуют			
Статус записи об объекте недвижимости: Сведения об объекте недвижимости имеют статус "актуальные, ранее учтенные"			
Особые отметки: Наименование объекта - Здание компрессорной.			
Получатель выписки: Жирнова Юлия Сергеевна, от имени представляемого по доверенности: Акционерное общество "Всероссийский научно-исследовательский институт геофизических методов разведки"			

инженер 2 кат.		(полное наименование должности)	
		М.П.	
		(подпись)	
		Скипина Е.В.	
		(инициалы, фамилия)	

Здание		(вид объекта недвижимости)	
Лист № 2	Раздела 2	Всего листов раздела 2: _____	Всего листов выписки: _____
22.02.2017 № 77/100/001/2017-2652			
Кадастровый номер:		69:10:0000026:1046	

1. Правообладатель (правообладатели):	1.1. Открытое акционерное общество "Всероссийский научно-исследовательский институт геофизических методов разведки", ИНН: 7708802773, ОГРН: 5137746162945
2. Вид, номер и дата государственной регистрации права:	2.1. Собственность, № 69-10/012/2014-863 от 13.03.2014
3. Документы-основания:	3.1. сведения не предоставляются
4. Ограничение прав и обременение объекта недвижимости:	не зарегистрировано
5. Сведения о наличии решения об изъятии объекта недвижимости для государственных и муниципальных нужд:	данные отсутствуют
6. Сведения об осуществлении государственной регистрации прав без необходимого в силу закона согласия третьего лица, органа:	данные отсутствуют

инженер 2 кат.	(полное наименование должности)	Скипина Е.В.	(подпись)	(инициал, фамилия)
----------------	---------------------------------	--------------	-----------	--------------------




Выписка из Единого государственного реестра недвижимости об основных характеристиках и зарегистрированных правах на объект недвижимости

Описание местоположения объекта недвижимости

Здание	
(вид объекта недвижимости)	
Лист № 4	Всего листов раздела 4: 4
Всего листов выписки: 4	
22.02.2017 № 77/100/001/2017-2652	
Кадастровый номер: 69:10:0000026:1046	

Схема расположения объекта недвижимого имущества на земельном(ых) участке(ах):

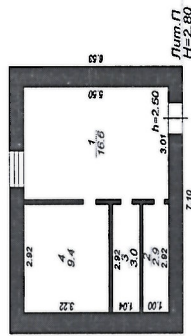


Масштаб 1: данные отсутствуют

инженер 2 кат.

(полное наименование должности)


Скипина Е.В.

(инициалы, фамилия)

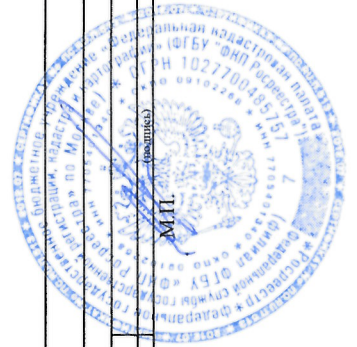

Здание	
(вид объекта недвижимости)	
Лист № 4 Раздела 4	Всего листов раздела 4: 4
Всего листов выписки: 4	
22.02.2017 № 77/100/001/2017-2652	
Кадастровый номер: 69:10:0000026:1046	

Схема расположения объекта недвижимого имущества на земельном(ых) участке(ах):

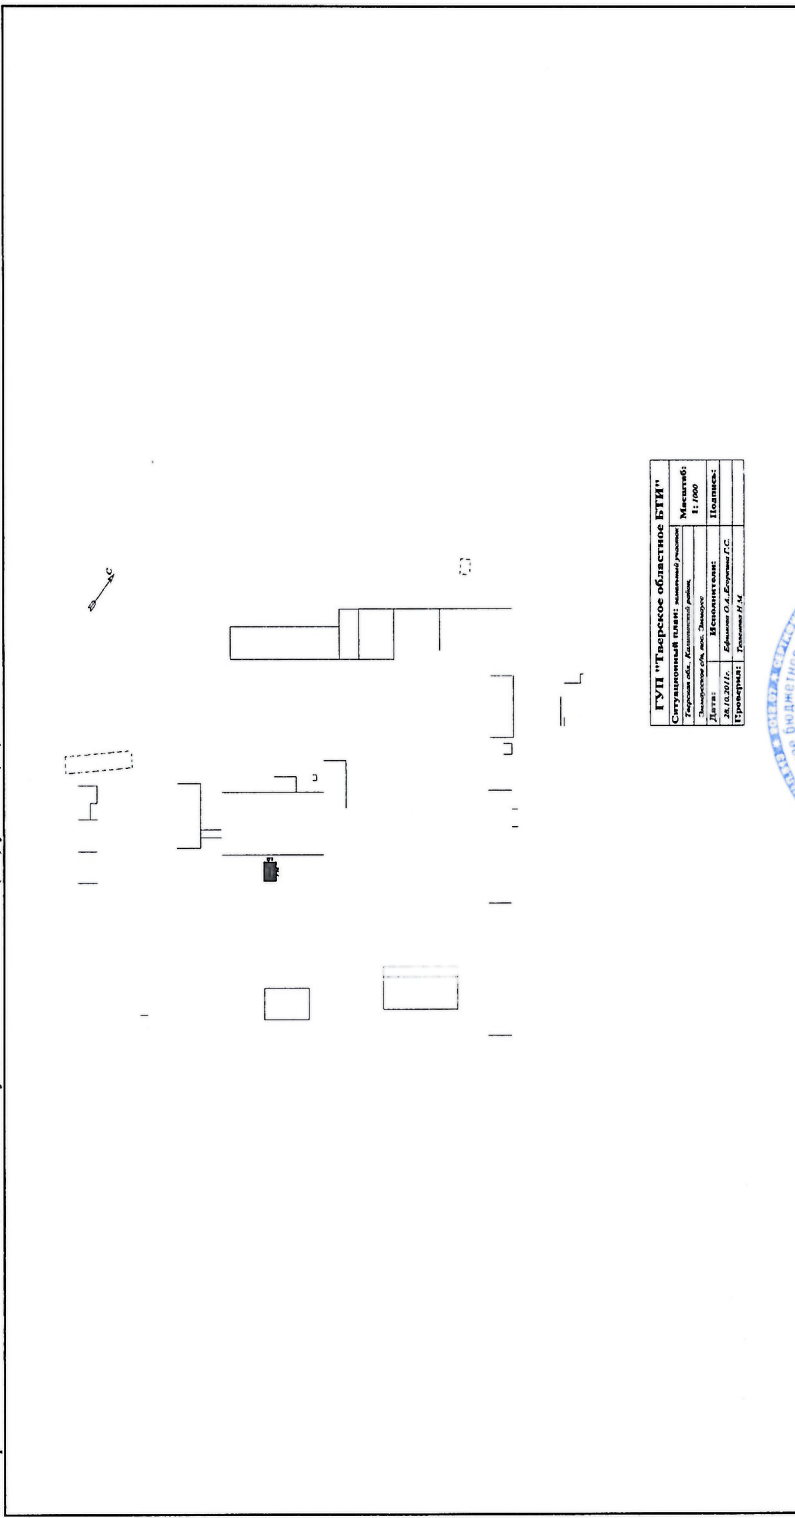

ГУП "Тверское областное БТИ"			
Ситуационный план: земельный участок	Масштаб:		
Датум: 20.02.2017	1:1000		
Выполнен: О.А. Буркина	Проверен: Н.М.		
Дата: 20.02.17	Подпись:		

Масштаб 1:	данные отсутствуют
------------	--------------------

инженер 2 кат.	Скипина Е.В.
(полное наименование должности)	(подпись) (инициалы, фамилия)

