

КАДАСТРОВЫЙ ПАСПОРТ

(здания, сооружения, объекта незавершенного строительства)

Лист № 1, всего листов 2

Здание

(вид объекта недвижимого имущества)

Дата 06 апреля 2011 г.

Кадастровый номер _____

Инвентарный номер (ранее присвоенный учетный номер) 224:066-23365

1. Описание объекта недвижимого имущества

1.1. Наименование Главный корпус с бытовыми помещениями

1.2. Адрес (местоположение):

Субъект Российской Федерации	Московская область	
Район	Пушкинский	
Муниципальное образование	тип	
	наименование	---
Населенный пункт	тип	поселок
	наименование	Софрино
Улица (проспект, переулок и т.д.)	тип	улица
	наименование	Дурова
Номер дома	25	
Номер корпуса	---	
Номер строения	---	
Литера	Б,б,б1	
Иное описание местоположения	---	

1.3. Основная характеристика: общая площадь 4673,0 кв.м
(тип) (значение) (единица измерения)

Степень готовности объекта незавершенного строительства ---

1.4. Назначение: нежилое здание

1.5. Этажность:

количество этажей 2, количество подземных этажей --

1.6. Год ввода в эксплуатацию (завершения строительства) 1980

1.7. Кадастровый номер земельного участка (участков), в пределах которого расположен объект недвижимого имущества _____

1.8. Предыдущие кадастровые (условные) номера объекта недвижимого имущества _____

1.9. Примечание: *Настоящий кадастровый паспорт составлен на основании технического паспорта инв. № 224:066-23365 по состоянию на 05.07.2010 г., Письма Управления строительства, архитектуры и градостроительного регулирования № 2606/31-3 от 12.11.2010г. Материал стен - кирпич. На ситуационном плане объекта недвижимого имущества изображены условные границы земельного участка, не позволяющие однозначно определить этот земельный участок в качестве индивидуально-определенной вещи.*

1.10. Государственное унитарное предприятие Московской области "Московское областное бюро технической инвентаризации", Пушкинский филиал ГУП МО МОБТИ,
 Свидетельство об аккредитации №108 от "06" октября 2005 г.

Руководитель производственной группы



Цветкова М.В.

(подпись)

Цветкова М.В.

(инициалы, фамилия)



КАДАСТРОВЫЙ ПАСПОРТ

(здания, сооружения, объекта незавершенного строительства)

Лист № 2 , всего листов 2

Здание


(вид объекта недвижимого имущества)

Кадастровый номер _____

Инвентарный номер (ранее присвоенный учетный номер) _____

224:066-23365

2. Ситуационный план объекта недвижимого имущества

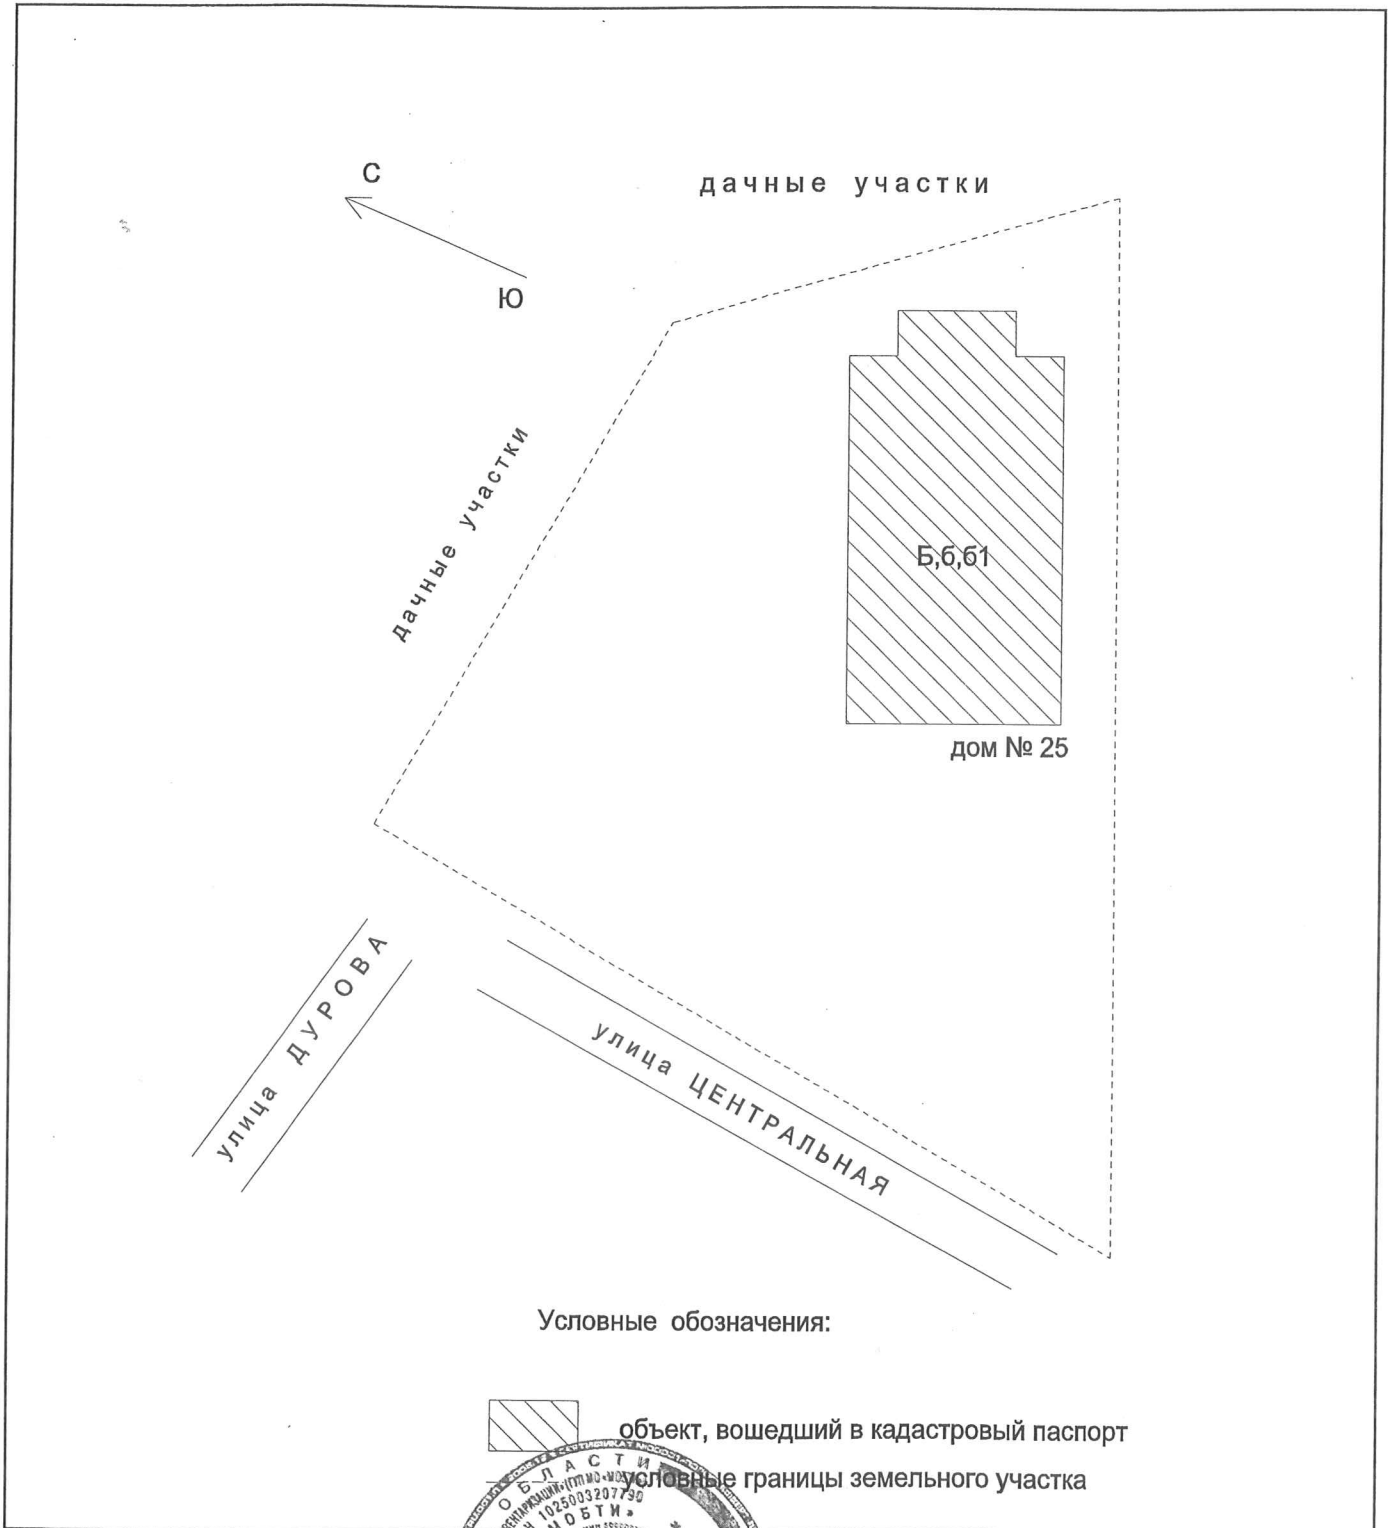

Масштаб 1:2000

Руководитель производственной группы



Цветкова

(подпись)

Цветкова М.В.

(инициалы, фамилия)