

КАДАСТРОВЫЙ ПАСПОРТ ЗЕМЕЛЬНОГО УЧАСТКА (Выписка из государственного кадастра недвижимости)
 21.10.2010 № 5015/20/04/10-0631 В.2

1 Кадастровый номер 50-15-040104:67 2 Лист № 3 3 Всего листов 3

5 Условные знаки:


Условные знаки для участков размеры, которых могут быть переданы в масштабе
 Условные знаки для участков размеры, которых не могут быть переданы в масштабе

—	Участок границы, имеющиеся сведения о котором достаточно для определения его прохождения на местности	■	земельно-пользователь, имеющиеся сведения, о границах которого достаточно для определения их прохождения на местности
○	Точка границы, имеющиеся сведения о которой не позволяют однозначно определить ее положение на местности	□	земельно-пользователь, имеющиеся сведения, о границах которого не достаточно для прохождения на местности
●	Точка границы, имеющиеся сведения о которой позволяют однозначно определить ее положение на местности	■—■—■	единые земельно-пользовательские преобладающие обособленные участки, имеющиеся сведения, о границах которых достаточно для определения их прохождения на местности
26	номер точки границы	□—□—□	единые земельно-пользовательские преобладающие обособленные участки, имеющиеся сведения, о границах которых не достаточно для определения их прохождения на местности
3	номер точки границы, расположенной за пределами внутренней рамки	□	единые земельно-пользовательские преобладающие участки, имеющиеся сведения, о границах которых достаточно для определения их прохождения на местности
8	номер учтенного земельного участка	□	единые земельно-пользовательские преобладающие участки, имеющиеся сведения, о границах которых не достаточно для определения их прохождения на местности
8/2	номер учтенной части земельного участка		

ДОКУМЕНТ ПРЕДОСТАВЛЕН В КОПИИ
 ЕЛЫШЕВА ДИЛЕРЫ ЕВГЕНЬЕВНА
 СТ. СПЕЦИАЛИСТ Д.О. № 14
 ДЕПАРТАМЕНТ РАЗВИТИЯ БИЗНЕСА
 МОСКОВСКОГО РЕГИОНА
 СЕН 2012

Начальник Балашихинского отдела

(наименование должности)

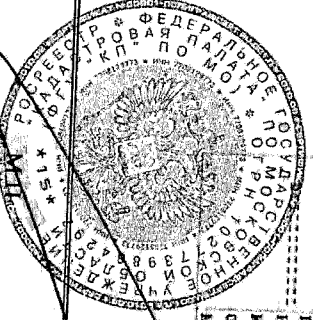


С.В. Дорощев
 (подпись) (инициалы, фамилия)

КАДАСТРОВЫЙ ПАСПОРТ ЗЕМЕЛЬНОГО УЧАСТКА (выписка из государственного кадастра недвижимости) В.2
 21.10.2010 № 5015/2004/10-0631

1 Кадастровый номер 50-15:040104:67 2 Лист № 2 3 Всего листов 3

4 План (чертеж, схема) земельного участка

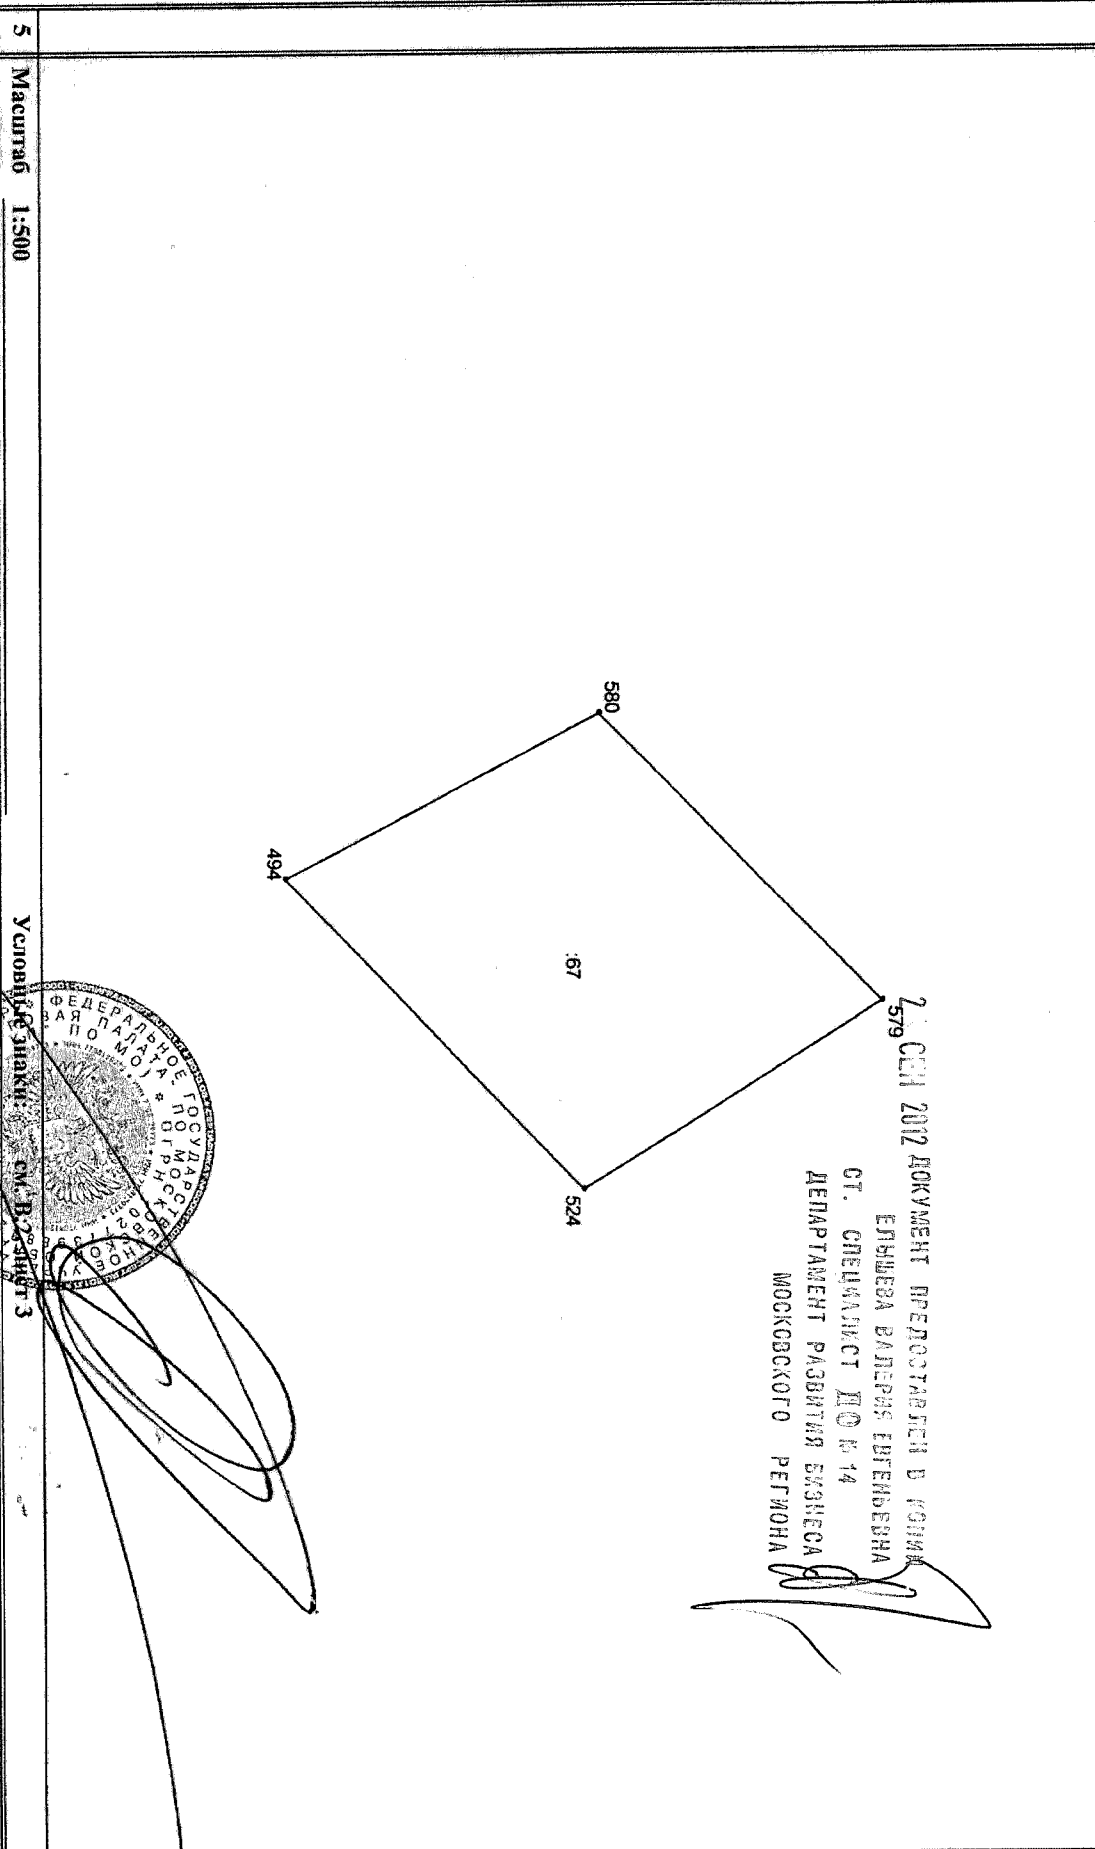

5 Масштаб 1:500

Начальник Балашинского отдела (инициалы, фамилия) С.В. Дорофеев
 (подпись)

(наименование должности)


КАДАСТРОВЫЙ ПАСПОРТ ЗЕМЕЛЬНОГО УЧАСТКА (выписка из государственного кадастра недвижимости)

В.1

21.10.2010 № 5015/204/10-0631

1	Кадастровый номер	50:15:040104:67	2	Лист №	1	3	Всего листов	3
Общие сведения								
4	Предыдущие номера:	50:15:040104:57						
5			6	Дата внесения номера в государственный кадастр недвижимости:				
			21.10.2010					
7	Местоположение:	обл. Московская, р-н Балашихинский, г. Балашиха, квартал Абрамцево						
8	Категория земель:							
8.1	Земли сельскохозяйственного назначения	Земли населенных пунктов	Земли промышленности, энергетики, транспорта, связи, радиовещания, телевидения, информатики, земли для обеспечения космической деятельности, земли обороны, безопасности и земли иного специального назначения	Земли особо охраняемых территорий и объектов	Земли лесного фонда	Земли водного фонда	Земли запаса	Категория не установлена
8.2		весь						
9	Разрешенное использование:	Под жилую застройку Малоземляную						
10	Фактическое использование /характеристика деятельности/:							
11	Площадь: 700,00 кв.м.	12	Кадастровая стоимость (руб.): 337701,00	13	Удельный показатель кадастровой стоимости (руб./м ²): 482,43	14	МСК-50	
15	Сведения о правах:							
16	Особые отметки:							
17								
18	Дополнительные сведения для регистрации прав на образованные земельные участки	18.1	Номера образованных участков:	50:15:040104:66; 50:15:040104:57				
		18.2	Номер участка, преобразованного в результате выдела:	50:15:040104:57				
		18.3	Номера участков, подлежащих слиянию с кадастровым участком:	50:15:040104:57				

ДОКУМЕНТ ПРЕДОСТАВЛЕН В ПОЛИИ
 ЕВЫШЕВА ВАЛЕРИЯ ЕВГЕНЬЕВНА
 СТ. СПЕЦИАЛИСТ Д.О. № 14
 ДЕПАРТАМЕНТ РАЗВИТИЯ ЕЭСЧЭСА
 МОСКОВСКОГО РЕГИОНА
 14 СЕН 2012

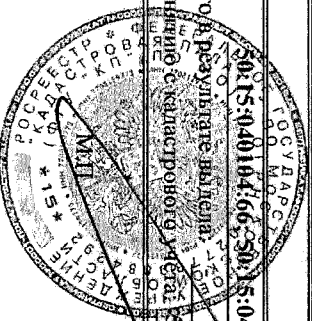

Начальник Балашихинского отдела
 (наименование должности)

С.В. Дорофеев
 (подпись)
 (инициалы, фамилия)