


1 этаж

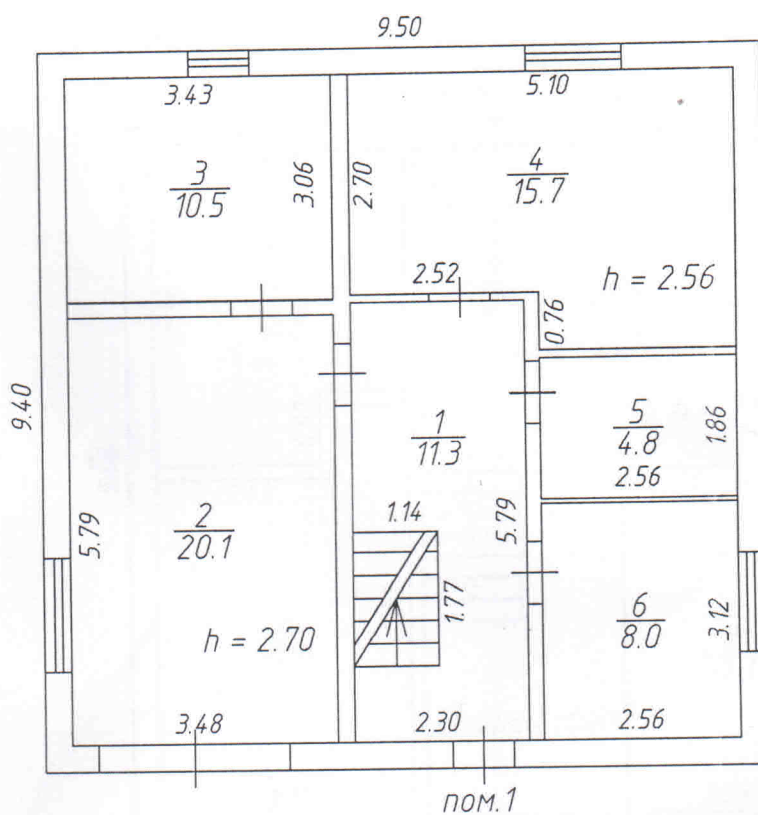


Лит. А  
Н=2.86

Федеральное агентство кадастра объектов недвижимости Федеральное государственное унитарное предприятие "Российский государственный центр инвентаризации и учета объектов недвижимости" ФГУП "РОСТЕХИНВЕНТАРИЗАЦИЯ - ФЕДЕРАЛЬНОЕ БТИ" ФИЛИАЛ ПО КРАСНОЯРСКОМУ КРАЮ КРАСНОЯРСКОЕ ОТДЕЛЕНИЕ ЕМЕЛЬЯНОВСКИЙ ПРОИЗВОДСТВЕННЫЙ УЧАСТОК		Инв. №
		Квартал №
Лист №	поэтажный план на жилой дом здание Лит. А по ул. квартал "Надежды" № 26 "А" кв. № п. Солонцы	Масштаб 1:100
Дата		Подпись
13.09.2013	Исполнил	Терентьева Е.Н.
19.09.13	Проверил	Баева Н.И.

2 этаж

Лит. А  
H=3.13

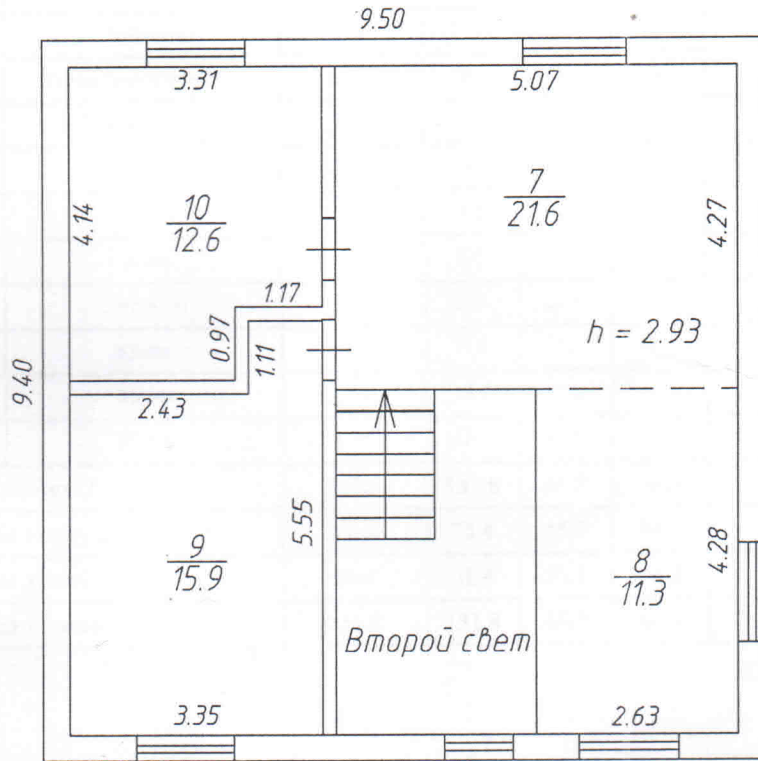

Федеральное агентство кадастра объектов недвижимости Федеральное государственное унитарное предприятие "Российский государственный центр инвентаризации и учета объектов недвижимости" ФГУП "РОСТЕХИНВЕНТАРИЗАЦИЯ - ФЕДЕРАЛЬНОЕ БТИ" ФИЛИАЛ ПО КРАСНОЯРСКОМУ КРАЮ КРАСНОЯРСКОЕ ОТДЕЛЕНИЕ ЕМЕЛЬЯНОВСКИЙ ПРОИЗВОДСТВЕННЫЙ УЧАСТОК		Инв. №
		Квартал №
Лист №	Поэтажный план на жилой дом здание Лит. А по ул. квартал "Надежда" № 26 "А" кв. №	Масштаб 1:100
Дата	п.Солонцы	Подпись
13.09.2013	Исполнил	Терентьева Е.Н.
19.09.13	Проверил	Баева Н.И.

## Экспликация к поэтажному плану здания

Литера	Этаж (тип)	№ пом. (кв.)	№ комнаты	Назначение комнаты: жилая комната, кухня и т.д.	Площадь всех частей помещения, включая площадь холодных помещений (гр.7+гр.10), кв.м	Общая площадь, кв.м			Площадь балконов, поджий, веранд, террас и т.п., кв.м	Высота, м	Самовольно переустроенная или перепланированная площадь, кв.м
						Всего (гр.8+гр.9)	в том числе				
							жилая	подсобная			
1	2	3	4	5	6	7	8	9	10	11	12
А	1	пом.1	1	Прихожая	11.3	11.3		11.3		2.56	
А	1	пом.1	2	Гараж (подсобная пл.)	20.1	20.1		20.1		2.70	
А	1	пом.1	3	Котельная	10.5	10.5		10.5		2.70	
А	1	пом.1	4	Жилая	15.7	15.7	15.7			2.56	
А	1	пом.1	5	Котельная	4.8	4.8		4.8		2.56	
А	1	пом.1	6	Санузел	8.0	8.0		8.0		2.56	
А	2	пом.1	7	Гостинная	21.6	21.6	21.6			2.93	
А	2	пом.1	8	Кухня	11.3	11.3		11.3		2.93	
А	2	пом.1	9	Жилая	15.9	15.9	15.9			2.93	
А	2	пом.1	10	Жилая	12.6	12.6	12.6			2.93	
<b>Итого по пом.1</b>					<b>131.8</b>	<b>131.8</b>	<b>65.8</b>	<b>66.0</b>			
<b>Итого по этажу 1</b>					<b>70.4</b>	<b>70.4</b>	<b>15.7</b>	<b>54.7</b>			
<b>Итого по этажу 2</b>					<b>61.4</b>	<b>61.4</b>	<b>50.1</b>	<b>11.3</b>			
<b>Итого по зданию</b>					<b>131.8</b>	<b>131.8</b>	<b>65.8</b>	<b>66.0</b>			

« 13 » сентября 2013г. Исполнил  / Терентьева Е. Н. /  
подпись Фамилия И.О.

«    » г. Проверил  / Баева Н. И. /  
подпись Фамилия И.О.

№ п/п	№ документа	Наименование	Классификация	Год
1				
2				
Всего в настоящем документе  
 прошито, пронумеровано и  
 скреплено мастичной печатью

3 лист (цифрами и прописью) Л.

Иванов Иван Иванович (фамилия и имя)

Иванов Иван Иванович (ф.и.о.) 20/13 г.

