

КАДАСТРОВЫЙ ПАСПОРТ ПОМЕЩЕНИЯ

Лист № 1, всего листов 2

печатать
X
И"
В.

Дата 23 декабря 2011 г.

Кадастровый номер _____

Инвентарный номер (ранее присвоенный учетный номер) 158:052-13063/120

1. Описание объекта недвижимого имущества

1.1. Кадастровый номер здания (сооружения), в котором расположено помещение _____

1.2. Этаж (этажи), на котором расположено помещение 6

1.3. Общая площадь помещения 43,8 кв.м.

1.4. Адрес (местоположение):

Субъект Российской Федерации	Московская обл.	
Район	---	
Муниципальное образование	тип	городское поселение
	наименование	Ногинск
Населенный пункт	тип	город
	наименование	Ногинск
Улица (проспект, переулок и т.д.)	тип	улица
	наименование	3 Интернационала
Номер дома	39	
Номер корпуса	---	
Номер строения	---	
Литера	А	
Номер помещения (квартиры)	120	
Иное описание местоположения	---	

ДОКУМЕНТ ПРЕДОСТАВЛЕН В КОПИИ
СПЕЦКАБУСТ ДО №14
МАЙЧАК ИВАН АНДРЕЕВИЧ
22 ИЮН 2012
ДЕПАРТАМЕНТ РАЗВИТИЯ БИЗНЕСА
МОСКОВСКИЙ РЕГИОН

1.5. Назначение помещения жилое

1.6. Вид жилого помещения в многоквартирном доме квартира
(квартира, комната)

1.7. Кадастровый номер квартиры, в которой расположена комната _____



1.8. Номер помещения на поэтажном плане 120

1.9. Предыдущие кадастровые (условные) номера объекта недвижимого имущества _____

1.10. Примечание: Настоящий кадастровый паспорт составлен на основании технического паспорта инв. № 158:052-13063/120 по состоянию на 19.07.2011 г.

1.11. Государственное унитарное предприятие Московской области "Московское областное бюро технической инвентаризации", Ногинский филиал,
Свидетельство об аккредитации №108 от "06" октября 2005 г.

Руководитель комплексной производственной группы № 2

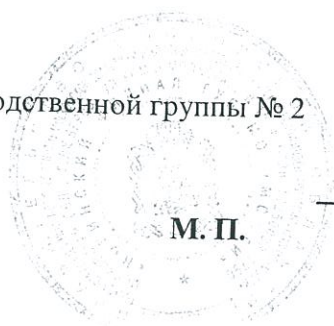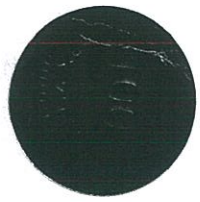

(подпись)

Серёгина И.В.

(инициалы, фамилия)

М. П.

КАДАСТРОВЫЙ ПАСПОРТ ПОМЕЩЕНИЯ


Лист № 2 , всего листов 2

Кадастровый номер _____

Инвентарный номер (ранее присвоенный учетный номер) _____

158:052-13063/120

2. План расположения помещения на этаже

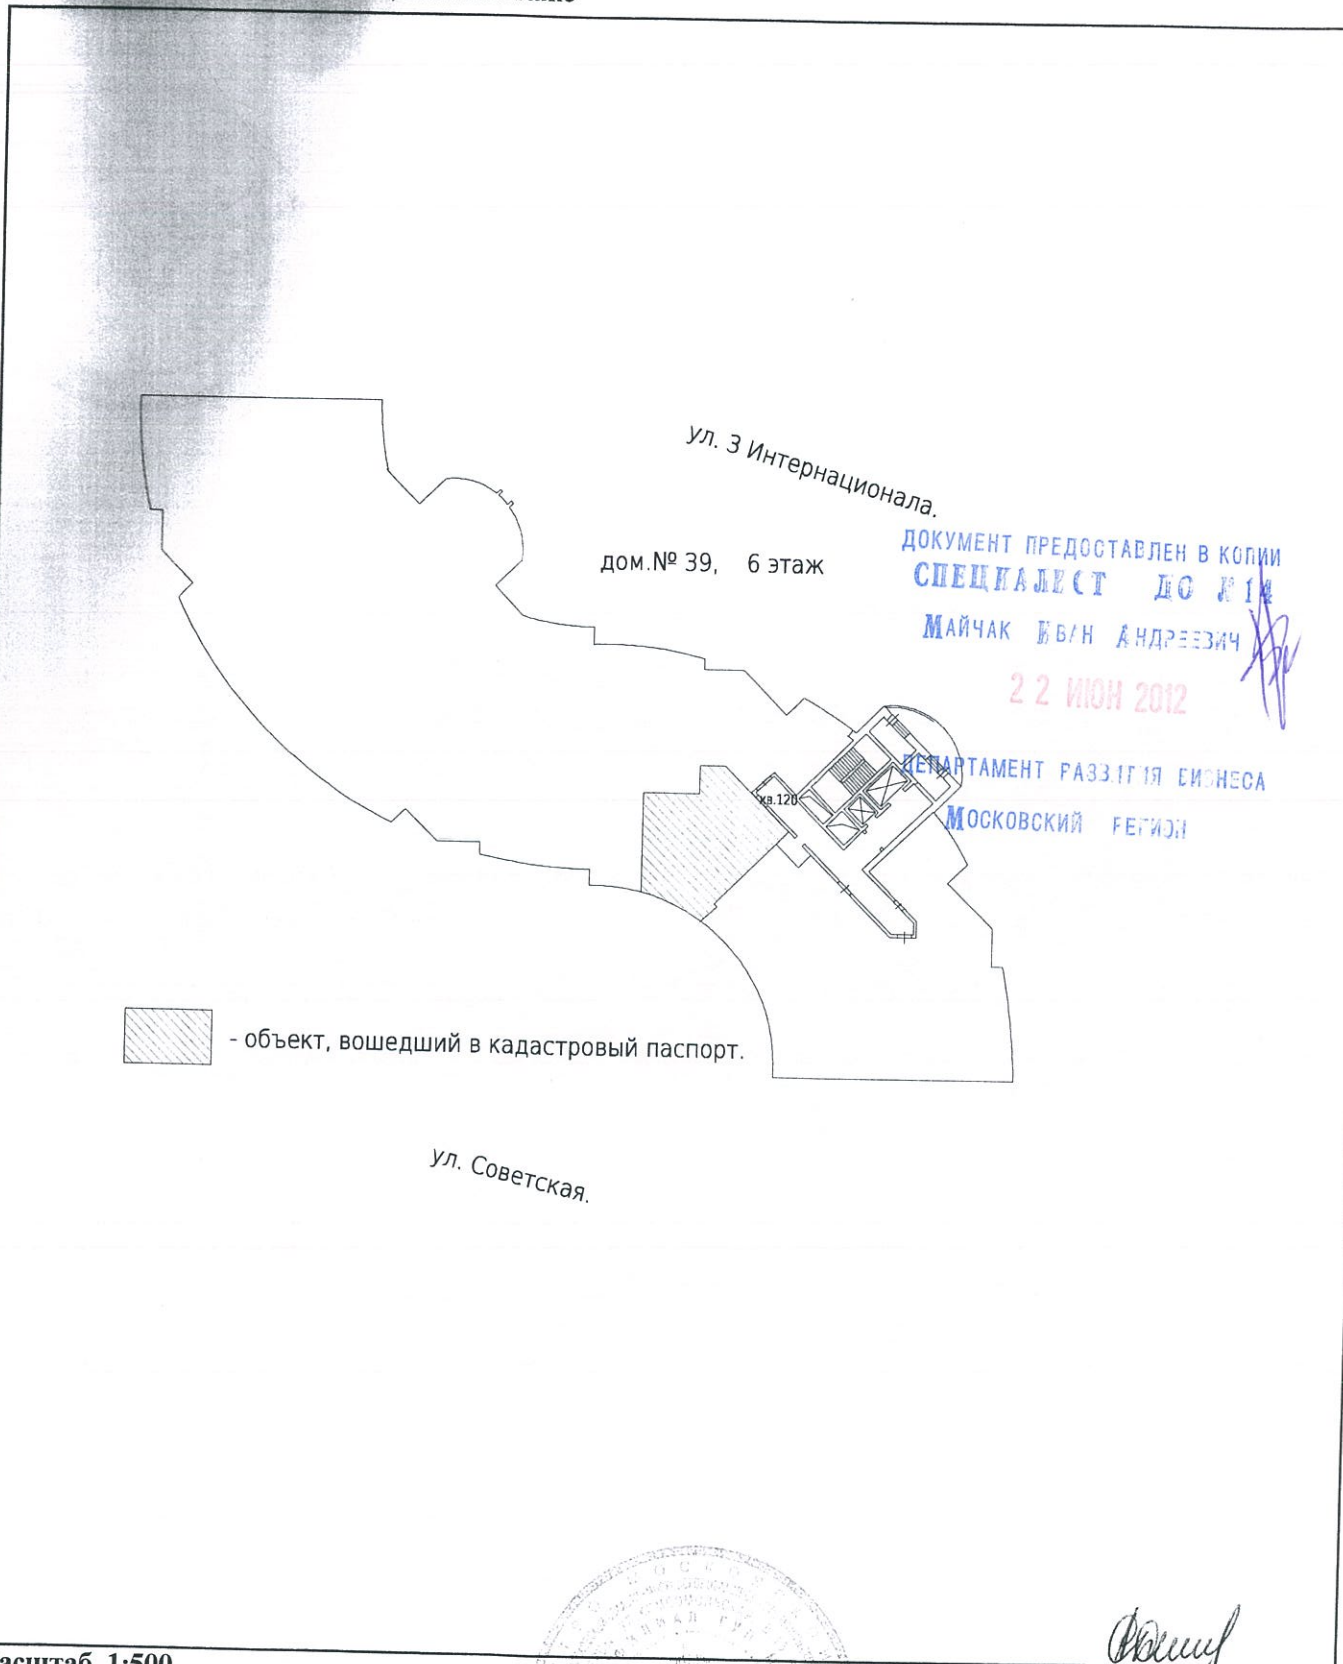

1	2	3	4	5	6	7	8	9	10	11	12	13	14
A	6	29	8	лоджия	$((1.22-0.64)/2)*3.23$	1,5				1,5	2,80		
A			9	лоджия	$((0.75+1.64)/2)*3.23$	2,0				2,0			
Итого по пом. квартира № 29						60,2	56,7	30,3	26,4		3,5		
A	6	30	1	коридор	$((1.12+(1.88)/2)*0.77+((1.88+3.78)/2)*1.07+((2.45+3.78)/2)*1.33+((1.33+1.90)/2)*0.30$	8,8	8,8		8,8		2,80		
A			2	коридор	$2.09*1.36+0.17*0.64$	3,3	3,3			3,3			
A			3	жилая	$4.24*3.42$	14,5	14,5	14,5					
A			4	ванная	$1.79*1.77$	3,2	3,2		3,2				
A			5	туалет	$1.23*0.93$	1,2	1,2		1,2				
A			6	жилая	$((3.48+3.32)/2)*4.62+3.88*3.83/2$	18,9	18,9	18,9					
A			7	кухня	$3.75*2.89+0.38*1.96+0.26*0.38$	10,0	10,0		10,0				
A			8	жилая	$2.33*5.20+1.73*0.10$	13,3	13,3	13,3					
A			9	коридор	$1.33*3.16$	4,2	4,2		4,2				
A			10	лоджия	$2.24*0.94+((1.27+0.94)/2)*2.8+0.33*0.33$	2,0				2,0			
A			11	лоджия	$((1.36+1.47)/2)*3.94+0.40*0.33+((1.48+1.20)/2)*2.96$	4,7				4,7			
Итого по пом. квартира № 30						86,1	79,4	46,7	32,7		6,7		
A	6	117	1	коридор	$((1.99+3.56)/2)*1.02+0.72*0.75+0.68*0.10+2.54*1.81$	7,4	7,4		7,4				
A			2	туалет	$1.59*2.01+1.22*0.34$	2,8	2,8		2,8				
A			3	кухня	$((3.23+2.32)/2)*3.79$	10,9	10,9		10,9				
A			4	жилая	$((4.64+4.62)/2)*3.24+1.95*2.66/2$	17,6	17,6	17,6					
A			5	жилая	$3.26*4.37+0.73*2.78$	12,2	12,2	12,2					
A			6	ванная	$2.19*1.81+0.76*0.71$	3,4	3,4		3,4				
A			7	коридор	$((2.64+2.34)/2)*1.21$	9,1	9,1		9,1				
A			8	лоджия	$((1.46+0.39)/2)*2.26$	3,7				3,7			
Итого по пом. квартира № 117						67,1	63,4	29,8	33,6		3,7		
A	6	118	1	коридор	$((1.49+2.63)/2)*1.09+((2.30+4.18)/2)*1.62+((1.68+1.93)/2)*2.47$	12,0	12,0		12,0		2,80		
A			2	жилая	$4.79*3.38+((1.50+3.38)/2)*1.35$	20,3	20,3	20,3					
A			3	жилая	$4.85*3.11$	12,6	12,6	12,6					
A			4	кухня	$((2.66+2.33)/2)*2.86+((2.97+0.77)/2)*1.85+0.62*0.19$	10,6	10,6		10,6				
A			5	туалет	$1.09*1.20$	1,2	1,2		1,2				
A			6	ванная	$1.25*1.68$	2,9	2,9		2,9				
A			7	лоджия	$((1.31+1.53)/2)*2.63+((0.98+1.82)/2)*4.66+1.07*1.82/2+2.09*0.40/2+0.33*0.40$	5,8				5,8			
Итого по пом. квартира № 118						65,4	59,6	32,9	26,7		5,8		
A	6	119	1	коридор	$3.17*2.37$	7,5	7,5		7,5		2,80		
A			2	санузел	$2.35*1.77$	4,2	4,2		4,2				
A			3	кухня	$3.24*4.06+0.35*2.03+0.45*0.10$	11,8	11,8		11,8				
A			4	жилая	$4.23*4.03$	17,0	17,0	17,0					
A			5	кладовая	$0.97*2.16$	2,1	2,1		2,1				
A			6	лоджия	$1.11*2.86+((1.98+1.11)/2)*3.86+0.40*0.41$	4,5				4,5			
Итого по пом. квартира № 119						47,1	42,6	17,0	25,6		4,5		
A	6	120	1	коридор	$3.19*2.10+0.28*1.13$	7,0	7,0		7,0		2,80		
A			2	санузел	$2.39*1.78+0.15*0.34$	4,2	4,2		4,2				
A			3	кухня	$3.99*3.11+1.54*0.10+0.20*0.10+2.64*0.53$	11,2	11,2		11,2				
A			4	жилая	$((2.48+3.04)/2)*4.30+2.07*2.24/2$	19,1	19,1	19,1					
A			5	кладовая	$((0.62+1.46)/2)*1.62+0.40*0.20+0.65*2.08/2$	2,3	2,3		2,3				
A			6	лоджия	$((1.44+2.39)/2)*2.23+3.36*1.69/2+2.45*0.89/2+0.41*0.40$	4,1				4,1			
Итого по пом. квартира № 120						47,9	43,8	19,1	24,7		4,1		
A	6	121	1	коридор	$0.37*1.04+((2.46+1.33)/2)*2.84$	5,8	5,8		5,8		2,80		
A			2	коридор	$((1.26+5.33)/2)*1.21$	8,3	8,3		8,3				
A			3	кладовая	$3.70*1.80+0.10*1.19$	6,5	6,5		6,5				
A			4	жилая	$2.96*4.41$	13,1	13,1	13,1					
A			5	ванная	$1.77*1.77$	3,1	3,1		3,1				

ДОКУМЕНТ ПРЕДСТАВЛЕН В КОПИИ
СПЕЦИАЛИСТ ДО №14
МАЙЧАК ЕВАН АНДРЕЕВИЧ
22 ИЮНЬ 2012

ДЕПАРТАМЕНТ РАЗВИТИЯ БИЗНЕСА
МОСКОВСКИЙ РЕГИОН

1	2	3	4	5	6	7	8	9	10	11	12	13	14
A	6	121	6	коридор	$1,09*3,31$		3,6	3,6	3,6		2,80		
A			7	туалет	$1,25*1,02$		1,3	1,3	1,3				
A			8	жилая	$4,35*2,69-0,10*1,28-0,10*0,72$		15,9	15,9	15,9				
A			9	жилая	$((3,43+7,36)/2)*4,33-0,10*5,58+4,36*1,63/2-0,10*0,65$		30,7	30,7	30,7				
A			10	кухня	$((2,56+3,26)/2)*3,76+1,68*0,73$		12,2	12,2	12,2				
A			11	ванная	$1,52*1,96-0,34*1,17$		2,6	2,6	2,6				
A			12	лоджия	$((0,95+1,39)/2)*3,25+0,33*0,33$		1,9				1,9		
A			13	лоджия	$((1,44+0,60)/2)*7,29+0,33*0,33$		3,7					3,7	
Итого по пом. квартира № 121							108,7	103,1	59,7	43,4	5,6		
A	7	31	1	коридор	$((0,95+3,07)/2)*1,32$		6,0	6,0	6,0				
A			2	жилая	$3,24*2,62-3,44*0,10$		13,4	13,4	13,4				
A			3	кухня	$3,72*2,86-2,03*0,37$		9,9	9,9	9,9				
A			4	жилая	$((3,27+2,71)/2)*4,61+3,65*2,84/2$		19,0	19,0	19,0				
A			5	ванная	$1,81*1,70$		3,1	3,1	3,1				
A			6	туалет	$0,94*1,20$		1,1	1,1	1,1				
A			7	жилая	$3,43*4,21$		14,4	14,4	14,4				
A			8	коридор			4,7	4,7	4,7				
A			9	коридор	$0,80*1,05/2+(2,84+3,02)/2+0,94+0,83*3,02/2$		4,5	4,5	4,5				
A			10	лоджия	$((1,30+1,08)/2)*2,70+0,33*0,33+2,33*0,91/2$		2,1				2,1		
A			11	лоджия	$((1,34+1,45)/2)*3,51+0,33*0,33$		2,4					2,4	
Итого по пом. квартира № 31							80,6	76,1	46,8	29,3	4,5		
A	7	32	1	коридор	$((0,76+4,05)/2)*1,22+(1,48+2,77)/2*3,42+0,32*0,16$		10,2	10,2	10,2				
A			2	кладовая	$1,22*1,86$		2,3	2,2	2,3				
A			3	жилая	$3,21*4,33-1,24*0,10+0,81*0,10$		13,7	13,7	13,7				
A			4	жилая	$((2,58+2,52)/2)*4,32+3,69*3,12/2$		15,8	15,8	15,8				
A			5	кухня	$3,44*3,12+0,28*2,06$		10,2	10,2	10,2				
A			6	туалет	$0,98*1,21$		1,2	1,2	1,2				
A			7	ванная	$1,77*1,74$		3,1	3,1	3,1				
A			8	лоджия	$((1,80+0,77)/2)*3,23$		2,1					2,1	
A			9	лоджия	$((0,60+1,23)/2)*3,48$		1,7					1,7	
Итого по пом. квартира № 32							60,3	56,5	29,5	27,0	3,8		
A	7	33	1	коридор	$3,07*2,24$		7,5	7,5	7,5			2,80	
A			2	санузел	$2,44*1,79-0,40*0,10$		4,3	4,3	4,3				
A			3	кухня	$4,60*2,96-0,64*0,10+0,69*0,10-1,92*0,46$		12,6	12,6	12,6				
A			4	жилая	$3,34*5,41$		18,1	18,1	18,1				
A			5	кладовая	$0,94*1,32$		1,2	1,2	1,2				
A			6	лоджия	$((1,34+1,81)/2)*2,86+(1,38+1,15)/2*3,92+0,40*0,41$		4,7					4,7	
Итого по пом. квартира № 33							48,4	43,7	18,1	25,6	4,7		
A	7	34	1	коридор	$3,11*2,36$		7,3	7,3	7,3			2,80	
A			2	кладовая	$1,35*0,94$		1,3	1,3	1,3				
A			3	жилая	$3,35*5,40$		18,1	18,1	18,1				
A			4	кухня	$4,63*2,96-0,60*0,10+0,71*0,10-1,95*0,40$		12,9	12,9	12,9				
A			5	санузел	$2,28*1,76-0,40*0,10$		4,1	4,1	4,1				
A			6	лоджия	$((1,39+1,13)/2)*3,98+(1,52+1,80)/2*2,84+0,40*0,41$		4,7					4,7	
Итого по пом. квартира № 34							48,4	43,7	18,1	25,6	4,7		
A	7	35	1	коридор	$((1,52+2,83)/2)*3,20+0,23*0,28+(0,97+4,31)/2*1,23$		10,1	10,1	10,1			2,80	
A			2	санузел	$1,79*1,76$		3,2	3,2	3,2				
A			3	туалет	$0,92*1,21$		1,1	1,1	1,1				
A			4	кухня	$3,15*3,38-0,25*1,97$		10,1	10,1	10,1				
A			5	жилая	$((2,57+2,61)/2)*4,31+3,12*3,10/2$		16,0	16,0	16,0				
A			6	жилая	$3,31*4,35-1,23*0,10+0,10*0,81$		14,2	14,2	14,2				
A			7	кладовая	$1,25*1,59$		2,0	2,0	2,0				
A			8	лоджия	$((0,76+1,78)/2)*3,24$		2,1					2,1	

ДОКУМЕНТ ПРЕДОСТАВЛЕН В КОПИИ
 СДЕЛАН ЛЮДЕМ ДО №14
 МАЙЧК ВЪВ/Н АНДРЕЕВИЧ
 22 ИЮН 2012

ДЕПАРТАМЕНТ РАЗВИТИЯ БИЗНЕСА
 МОСКОВСКИЙ РЕГИОН


ДОКУМЕНТ ПРЕДОСТАВЛЕН В КОПИИ
СПЕЦИАЛИСТ ДО №14

МАЙЧАК БЭГН АНДРЕЕВИЧ

22 ИЮН 2012

ДЕПАРТАМЕНТ РАЗВИТИЯ БИЗНЕСА

МОСКОВСКИЙ РЕГИОН

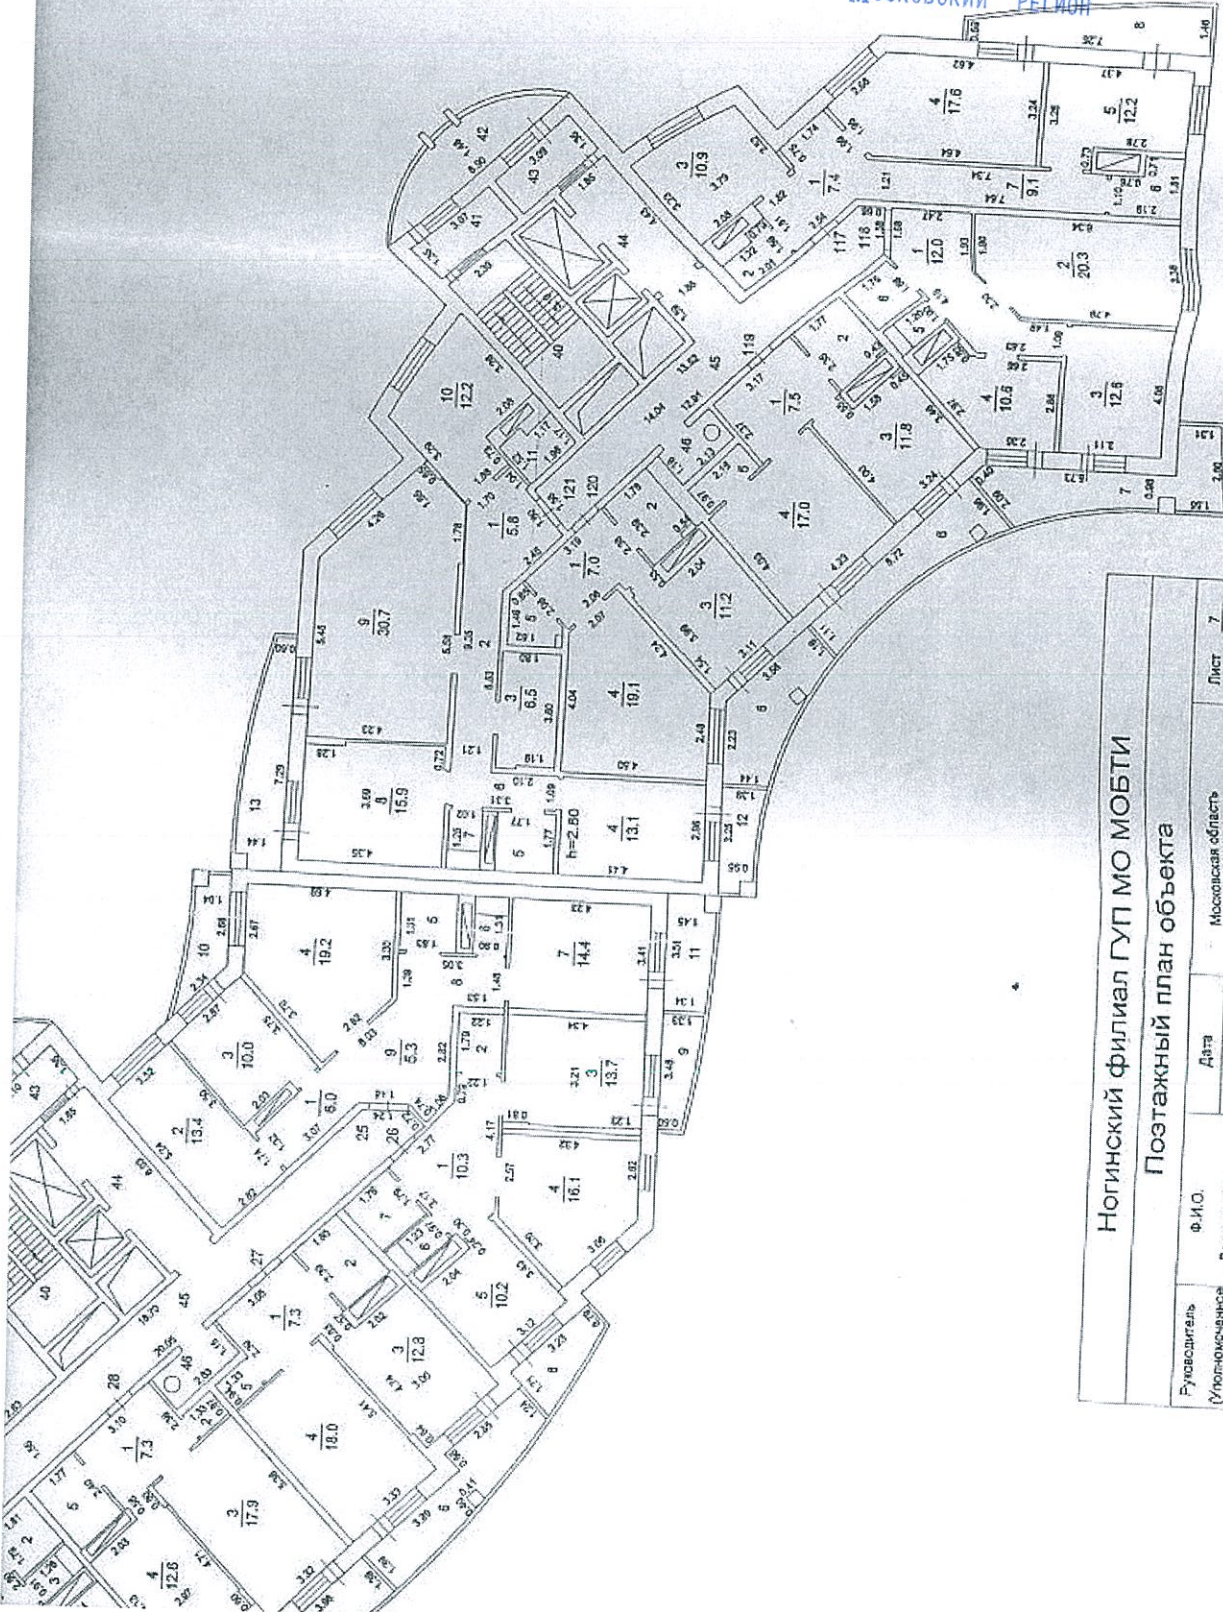

Ногинский филиал ГУП МО МОБТИ			
Позтажный план объекта			
Руководитель (Уполномоченное лицо)	Ф.И.О. Денисов А.Б.	Дата 19.07.2011	Лист <u>7</u>
	Московская область г.Ногинск, ул.3 Интернационала, д.39		Листов <u>20</u>
		Подпись	Масштаб 1:200