

УПРАВЛЕНИЕ ФЕДЕРАЛЬНОЙ СЛУЖБЫ ГОСУДАРСТВЕННОЙ РЕГИСТРАЦИИ КАДАСТРА И КАРТОГРАФИИ ПО УЛЬЯНОВСКОЙ ОБЛАСТИ

(полное наименование органа регистрации прав)


Раздел 1

Выписка из Единого государственного реестра недвижимости об основных характеристиках и зарегистрированных правах на объект недвижимости
Сведения об основных характеристиках объекта недвижимости

В Единый государственный реестр недвижимости внесены следующие сведения:

Помещение			
<small>(вид объекта недвижимости)</small>			
Лист № <u> </u> Раздела <u>1</u>	Всего листов раздела <u>1</u> : <u> </u>	Всего разделов: <u> </u>	Всего листов выписки: <u> </u>
25.07.2017			
Кадастровый номер:		73:24:021003:444	

Номер кадастрового квартала:	73:24:021003
Дата присвоения кадастрового номера:	15.11.2011
Ранее присвоенный государственный учетный номер:	данные отсутствуют
Адрес:	Ульяновская область, г Ульяновск, пр-кт Созидателей, д 38, кв 24
Площадь, м²:	52.0
Наименование:	Жилое помещение
Назначение:	Жилое помещение
Номер этажа, на котором расположено помещение, машино-место:	Этаж № 05
Вид жилого помещения:	Квартира
Кадастровая стоимость (руб.):	1512696.12
Кадастровые номера иных объектов недвижимости, в пределах которых расположен объект недвижимости:	73:24:021003:11711
Виды разрешенного использования:	данные отсутствуют
Сведения об отнесении жилого помещения к определенному виду жилых помещений специализированного жилищного фонда, к жилым помещениям наемного дома социального использования или наемного дома коммерческого использования:	данные отсутствуют
Статус записи об объекте недвижимости):	Сведения об объекте недвижимости имеют статус "актуальные, ранее учтенные"
Особые отметки:	данные отсутствуют
Получатель выписки:	Межрегиональный коммерческий банк развития связи и информатики (публичное акционерное общество)

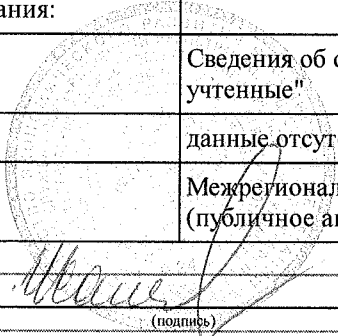
ГЛАВНЫЙ СПЕЦИАЛИСТ-ЭКСПЕРТ		Калентьева Е. А.
<small>(полное наименование должности)</small>	<small>(подпись)</small>	<small>(инициалы, фамилия)</small>

Выписка из Единого государственного реестра недвижимости об основных характеристиках и зарегистрированных правах на объект недвижимости


Сведения о зарегистрированных правах

Помещение			
(вид объекта недвижимости)			
Лист № ___	Раздела <u>2</u>	Всего листов раздела <u>2</u> : ___	Всего разделов: ___
25.07.2017		Всего листов выписки: ___	
Кадастровый номер:		73:24:021003:444	

1.	Правообладатель (правообладатели):	1.1.	Межрегиональный коммерческий банк развития связи и информатики (публичное акционерное общество), ИНН: 7710301140, ОГРН: 1027700159288
2.	Вид, номер и дата государственной регистрации права:	2.1.	Собственность, № 73:24:021003:444-73/001/2017-4 от 25.07.2017
3.	Документы-основания:	3.1.	Постановление о передаче нереализованного в принудительном порядке имущества должника взыскателю от 29.11.2016; Акт о передаче нереализованного имущества должника взыскателю в счет погашения долга от 08.12.2016
4.	Ограничение прав и обременение объекта недвижимости:	не зарегистрировано	
5.	Сведения о наличии решения об изъятии объекта недвижимости для государственных и муниципальных нужд:	данные отсутствуют	
6.	Сведения об осуществлении государственной регистрации прав без необходимого в силу закона согласия третьего лица, органа:	данные отсутствуют	

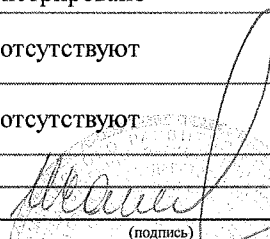ГЛАВНЫЙ СПЕЦИАЛИСТ-ЭКСПЕРТ		Калентьева Е. А.
(полное наименование должности)	(подпись)	(инициалы, фамилия)

М.П.

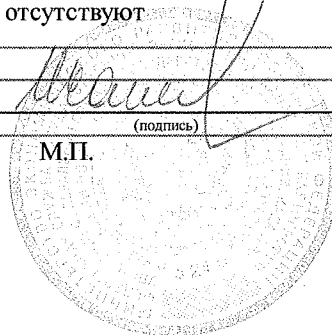


Выписка из Единого государственного реестра недвижимости об основных характеристиках и зарегистрированных правах на объект недвижимости

План расположения помещения, машино-места на этаже (плане этажа)

Помещение			
(вид объекта недвижимости)			
Лист № <u> </u> Раздела 5	Всего листов раздела 5 : <u> </u>	Всего разделов: <u> </u>	Всего листов выписки: <u> </u>
25.07.2017			
Кадастровый номер:		73:24:021003:444	

Номер этажа (этажей): **Этаж № 05**

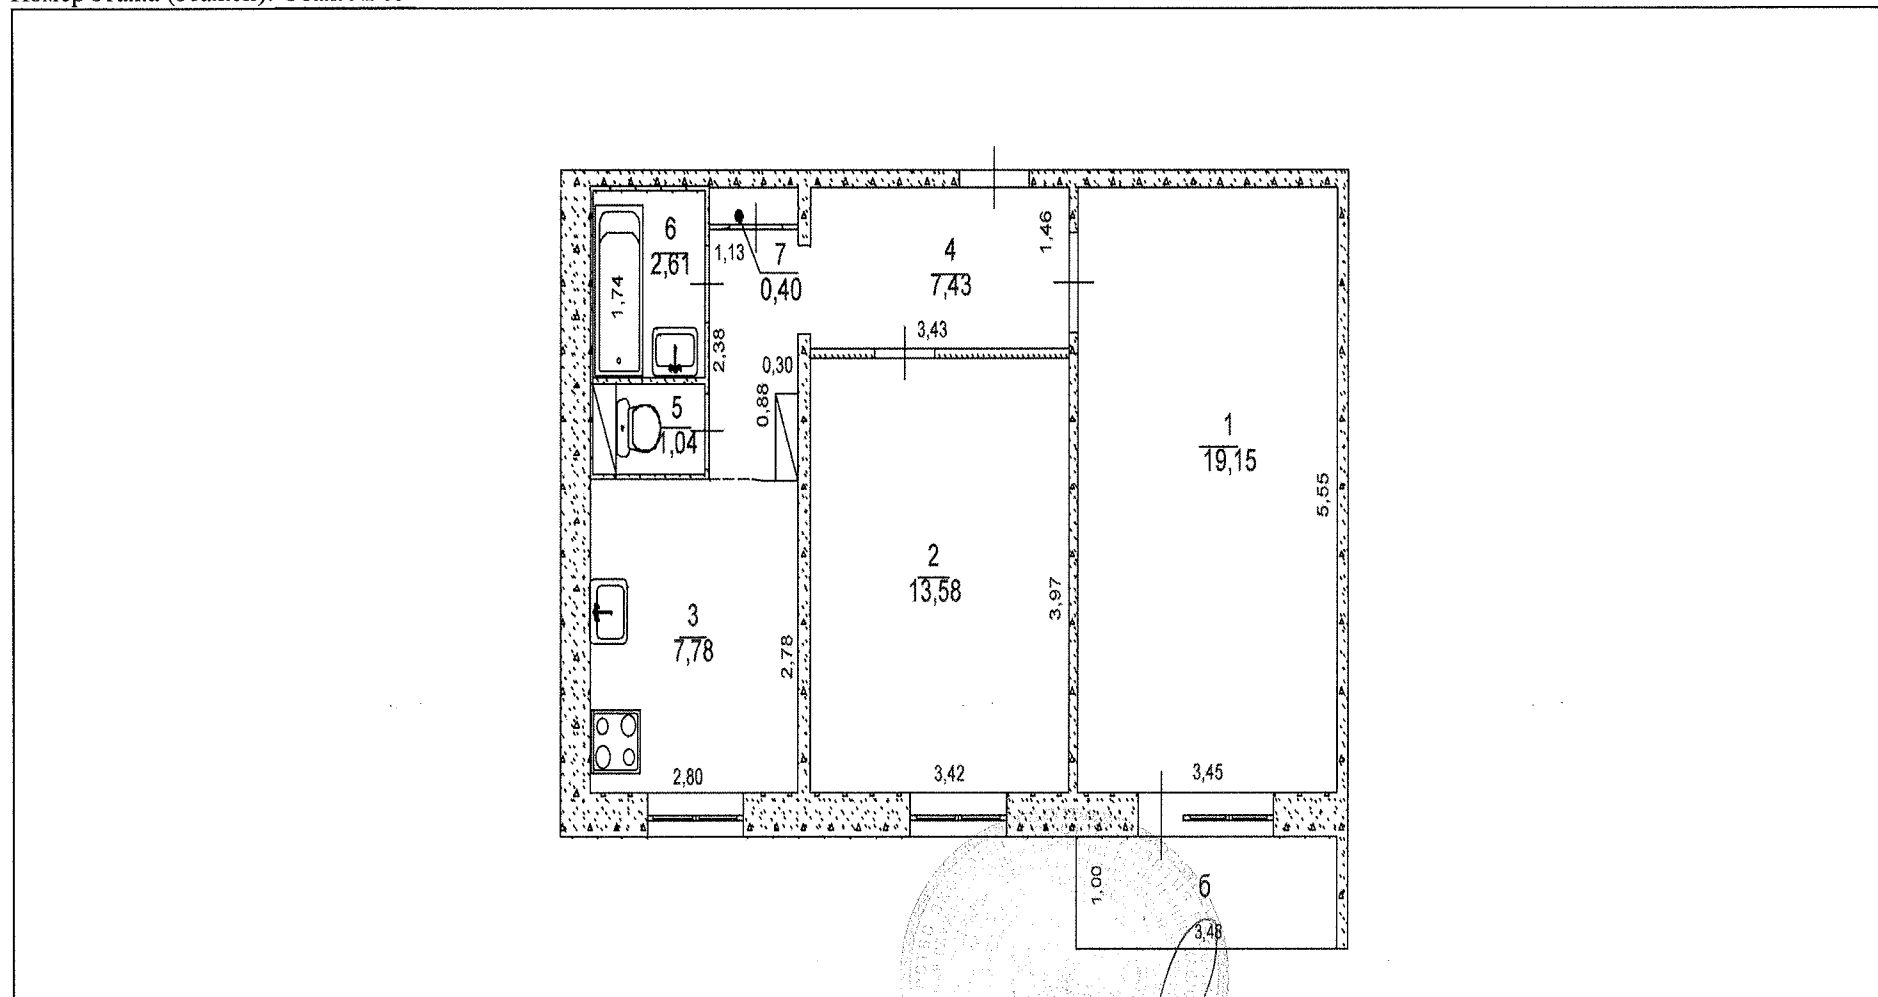

Масштаб 1:	данные отсутствуют
------------	--------------------


<p>ГЛАВНЫЙ СПЕЦИАЛИСТ-ЭКСПЕРТ (полное наименование должности)</p>	 (подпись)	<p>Калентьева Е. А. (инициалы, фамилия)</p>
--	--	--

Выписка из Единого государственного реестра недвижимости об основных характеристиках и зарегистрированных правах на объект недвижимости

План расположения помещения, машино-места на этаже (плане этажа)

Помещение			
(вид объекта недвижимости)			
Лист № <u> </u> Раздела <u>5</u>	Всего листов раздела <u>5</u> : <u> </u>	Всего разделов: <u> </u>	Всего листов выписки: <u> </u>
25.07.2017			
Кадастровый номер:		73:24:021003:444	

Номер этажа (этажей): Этаж № 05

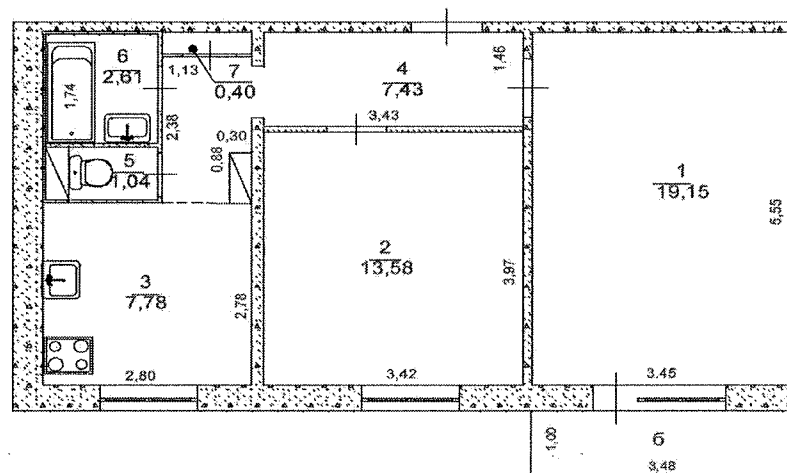

Масштаб 1: 80

ГЛАВНЫЙ СПЕЦИАЛИСТ-ЭКСПЕРТ		Калентьева Е. А.
(полное наименование должности)	(подпись)	(инициалы, фамилия)