

КАДАСТРОВЫЙ ПАСПОРТ
здания, сооружения, объекта незавершенного строительства

Лист № 1, всего листов 2

здания

(вид объекта недвижимого имущества)

Дата 15.07.2008
 Кадастровый номер -
 Инвентарный номер (ранее присвоенный учетный номер) (7695)27:215:001:010947990

1. Описание объекта недвижимого имущества

1.1. **Наименование** Котельная-гаражи

1.2. **Адрес (местоположение):**

Субъект Российской Федерации	Калининградская область	
Район	Зеленоградский р-н	
Муниципальное образование	тип	Район
	наименование	Зеленоградский
Населенный пункт	тип	Поселок сельского типа
	наименование	Морское
Улица (проспект, переулок и т.д.)	тип	Улица
	наименование	Дачная
Номер дома	6	
Номер корпуса		
Номер строения	-	
Литера	Б	
Иное описание местоположения	Котельная-гаражи	

1.3. **Основная характеристика:** общая площадь, 90,2, кв.м.
 (тип) (значение) (единица измерения)

степень готовности объекта незавершенного строительства

1.4. **Назначение:** нежилое здание

1.5. **Этажность:**
 количество этажей 2, количество подземных этажей 0

1.6. Год ввода в эксплуатацию (завершения строительства) 2003

1.7. Кадастровый номер земельного участка (участков), в пределах которого расположен объект недвижимого имущества 39:05:02 01 02:0013

1.8. Предыдущие кадастровые (условные) номера объекта недвижимого имущества:

1.9. **Примечание:**

1.10. **Калининградский филиал ФГУП "Ростехинвентаризация - Федеральное БТИ".
 Свидетельство об аккредитации организации на осуществление технического учета и технической инвентаризации объектов капитального строительства по Калининградской области Серия РН-1 №000373 от 11 октября 2007 года**

(наименование органа или организации)

Начальник Зеленоградского отделения К.И.Краснобородкин
 (полное наименование должности) (инициалы, фамилия)



Краснобородкин



Handwritten signature

Кадастровый паспорт

Здания

(вид объекта недвижимого имущества)

Лист № 2, всего листов 2


Кадастровый номер _____

Инвентарный номер _____

(ранее присвоенный учетный номер)

7695

2. Ситуационный план объекта недвижимого имущества

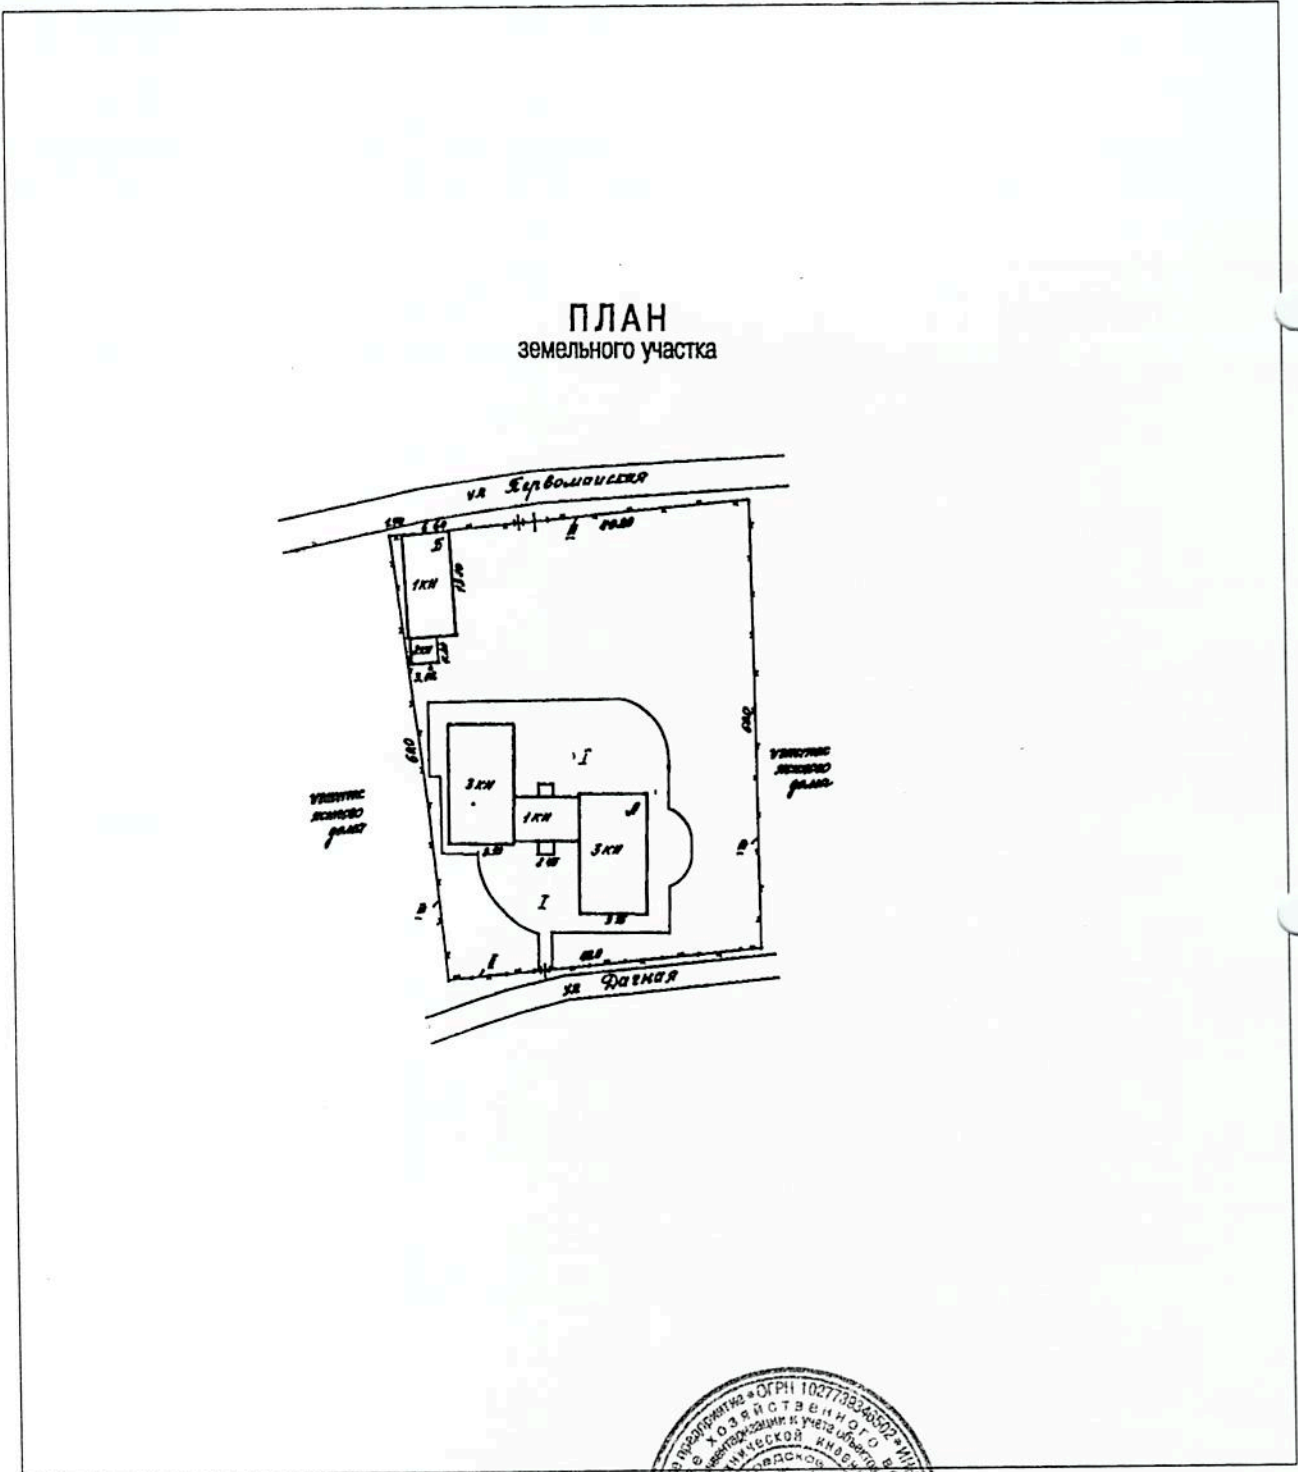

Масштаб 1:500

Начальник Зеленоградского
отделения



М.П. (подпись)

К.И. Краснобородкин
(инициалы, фамилия)



Корневецкая
[Handwritten signature]