

ОТ У "ЗЕМЕЛЬНЫЙ КАДАСТРОВЫЙ ПАСПОРТ" ПО С/ИЗМЕНЕНИИ ПЛОЩАДИ.  
(подпись и печать органа государственного учета)


**КАДАСТРОВЫЙ ПАСПОРТ ЗЕМЕЛЬНОГО УЧАСТКА** (выписка из государственного кадастра недвижимости)

В.1

04.03.2011 № 66/301/11-7205

1	Кадастровый номер 66:36:0107003:18		2	Лист № 1		3	Всего листов: 2		
<b>Общие сведения</b>									
4	Предыдущие номера: 66:36:0107003:1		6	Дата внесения номера в государственный кадастр недвижимости: 04.03.2011					
5	—								
7	Местоположение: Свердловская обл, г Верхняя Пышма, ул Петрова, 11								
8	Категория земель:								
8.1	Земли сельскохозяйственного назначения	Земли населенных пунктов	Земли промышленности, энергетики, транспорта, связи, радиовещания, телевидения, информатики, земли для обеспечения космической деятельности, земли обороны, безопасности и земли иного специального назначения		Земли особо охраняемых территорий и объектов	Земли лесного фонда	Земли водного фонда	Земли запаса	Категория не установлена
8.2	—	весь	—		—	—	—	—	—
9	Разрешенное использование: под производственным корпусом								
10	Фактическое использование/характеристика деятельности: —								
11	Площадь: 987+/-11 кв. м	12	Кадастровая стоимость (руб.): 5430444.39	13	Удельный показатель кадастровой стоимости (руб./м²): 5501.97	14	Система координат: СК местная г.Верхняя Пышма		
15	Сведения о правах: —								
16	Особые отметки: —								
17	—								
18	Дополнительные сведения для регистрации прав на образованные земельные участки	18.1	Номера образованных участков: 66:36:0107003:18, 66:36:0107003:19, 66:36:0107003:20						
		18.2	Номер участка, преобразованного в результате выдела: —						
		18.3	Номера участков, подлежащих снятию с кадастрового учета: 66:36:0107003:1						

Инженер II категории Межрайонного отдела № 5  
(наименование должности)

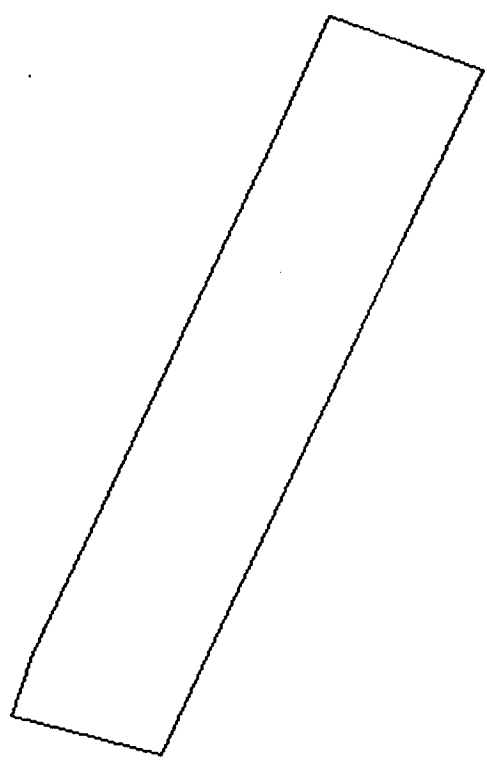
  
М.П. (подпись)

А.Н. Тельнова  
(инициалы, фамилия)

КАДАСТРОВЫЙ ПАСПОРТ ЗЕМЕЛЬНОГО УЧАСТКА (выписка из государственного кадастра недвижимости)

В.2

04.03.2011 № 66/301/11-7205

1	Кадастровый номер 66:36:0107003:18	2	Лист № 2	3	Всего листов: 2
4	План (чертеж, схема) земельного участка 				
5	Масштаб 1:700				

Инженер II категории Межрайонного отдела № 5  
(наименование должности)

  
М.П. (подпись)

А.Н. Тельнова  
(инициалы, фамилия)