

КАДАСТРОВЫЙ ПАСПОРТ
здания, сооружения, объекта незавершенного строительства

Лист № 1, всего листов 2

Здания, сооружения

(вид объекта недвижимого имущества)¹

Дата² 16.09.2011г.

Кадастровый номер³ _____

Инвентарный номер (ранее присвоенный учетный номер)⁴ Д 1273

1. Описание объекта недвижимого имущества

1.1. Наименование⁵ Объект индивидуального жилищного строительства

1.2. Адрес (местоположение)⁶:

Субъект Российской Федерации	Чувашская Республика	
Район	Маринско-Посадский	
Муниципальное образование	тип	Городское поселение
	наименование	Маринско-Посадское
Населенный пункт	тип	город
	наименование	Маринский Посад
Улица (проспект, переулок и т.д.)	тип	Улица
	наименование	Чернышевского
Номер дома	13	
Номер корпуса		
Номер строения		
Литера	А, А1, А2, а, Б, В, Г, г, Д, Е, Ж, З, И, I, П	

1.3. Основная характеристика⁷:

общая площадь	Лит. А-31.4	кв.м
общая площадь	Лит. А1-14.5	кв.м
общая площадь	Лит. А2-15.6	кв.м
всего	61.5	кв.м
площадь	Лит. а-25.5	кв.м
площадь застройки	Лит. Б-3.5	кв.м
площадь застройки	Лит. В-8.8	кв.м
площадь застройки	Лит. Г-10.5	кв.м
площадь застройки	Лит. з-5.4	кв.м
площадь застройки	Лит. Д-21.4	кв.м
площадь застройки	Лит. Е-15.1	кв.м
площадь	Лит. Ж-37.1	кв.м
площадь застройки	Лит. З-26.2	кв.м
площадь застройки	Лит. И-30.4	кв.м
площадь застройки	Лит. I-1.2	кв.м
протяженность	Лит. II-35.36	м

КОПИЯ ВЕРНА
СТАРШИЙ СПЕЦИАЛИСТ
ОПЕРАЦИОННОГО ОТДЕЛА
Ф АО АКБ «СВЯЗЬ-БАНК»
Н.В. ГРИГОРЬЕВА

16 МАР 2013

степень готовности объекта незавершенного строительства _____

1.4. Назначение⁸: Жилое

1.5. Этажность⁹: _____

количество этажей 1, количество подземных этажей _____

1.6. Год ввода в эксплуатацию (завершения строительства)¹⁰ _____
Лит. А, А1-1990
Лит. А2-1991

1.7. Кадастровый номер земельного участка (участков), в пределах которого расположен объект недвижимого имущества¹¹ _____

1.8. Предыдущие кадастровые (условные) номера объекта недвижимого имущества¹²: _____

1.9. Примечание¹³: Лит. А-жилой дом, лит. А1, А2- пристрой, лит. а-веранда, лит. Б, В, Д, Е-сарай, лит. Г-баня, лит. з-предбанник, лит. Ж-сарай 2 эт., лит. З, И-навес, лит. I-уборная, лит. II-забор. Износ жилого дома на 15.09.2011г. составляет 17%, пристроев: лит. А1-20%, лит. А2-18%

1.10. Муниципальное унитарное предприятие бюро технической инвентаризации «Техиндом» Маринско-Посадского района ЧР
Свидетельство об аккредитации ОТИ на осуществление технической инвентаризации

КАДАСТРОВЫЙ ПАСПОРТ

Здания, сооружения

(вид объекта недвижимого имущества)¹

Лист № 2, всего листов 2


Кадастровый номер

Инвентарный номер

(ранее присвоенный учетный номер)

Д 1273

2. Ситуационный план объекта недвижимого имущества¹⁴

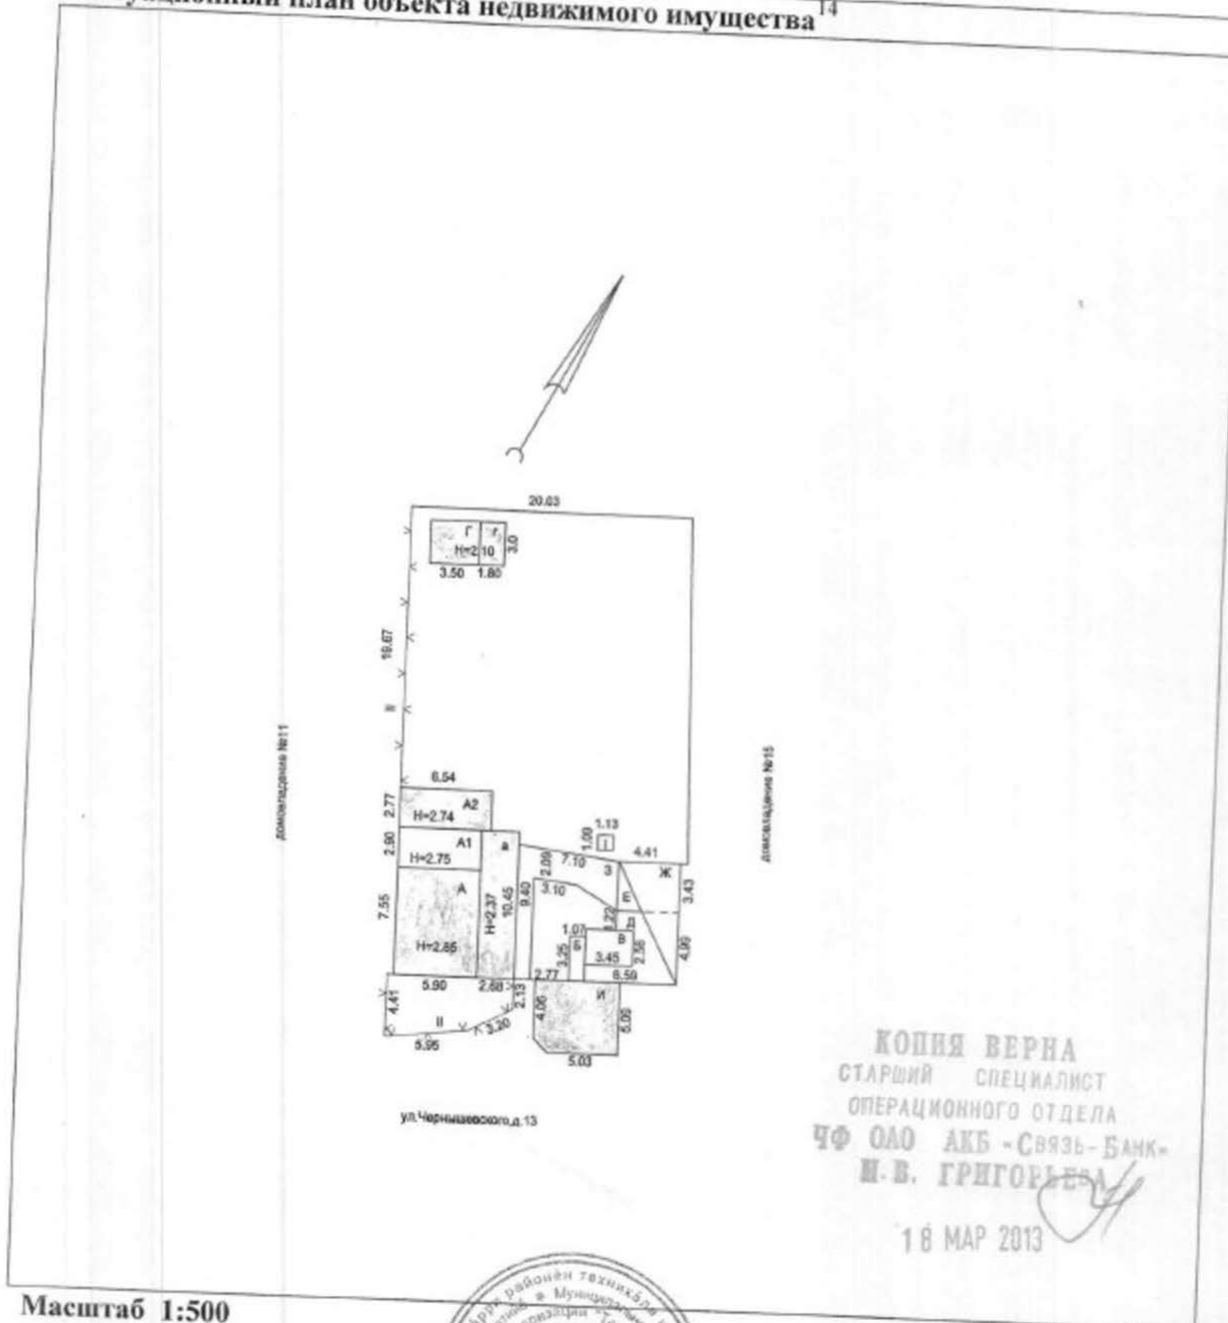

КОПИЯ ВЕРНА
 СТАРШИЙ СПЕЦИАЛИСТ
 ОПЕРАЦИОННОГО ОТДЕЛА
 ЧФ ОАО АКБ «СВЯЗЬ-БАНК»
 И.В. ГРИГОРЬЕВА
 18 МАР 2013

Масштаб 1:500

Начальник МУП БТИ «Техиндом»
 Марининско-Посадского района ЧР
 (полное наименование должности)



Э.В.
 (подпись)

Никитина Э.В.
 (инициалы, фамилия)