

Филиал ФГБУ " Федеральная кадастровая палата Росреестра " по Кабардино-Балкарской Республике

(наименование органа кадастрового учета)

КАДАСТРОВЫЙ ПАСПОРТ ЗЕМЕЛЬНОГО УЧАСТКА (выписка из государственного кадастра недвижимости)

21.11.2012 № 07/501/12-41765

В.1

1	Кадастровый номер	07:08:0101002:61	2	Лист № 1	3	Всего листов: 2	
Общие сведения							
4	Пределы/линии номера:	07:08:0101002:14	6	Дата внесения номера в государственный кадастр недвижимости: 21.11.2012			
5	_____						
7	Местоположение:	Кабардино-Балкарская респ. Р-н Чегемский, г Чегем, ул. Б. Шоссе, 1-в					
8	Категория земель:	_____					
8.1	Земли сельскохозяйственного назначения	Земли населенных пунктов	Земли промышленности, энергетики, транспорта, связи, радиовещания, телевидения, информатики, земли для обеспечения космической деятельности, земли обороны, безопасности и земли иного специального назначения	Земли особо охраняемых территорий и объектов	Земли лесного фонда	Земли водного фонда	
8.2	_____	_____	_____	_____	_____	_____	
9	Разрешенное использование: Для строительства и эксплуатации торгового комплекса с крытым рынком						
10	Фактическое использование/характеристика деятельности: _____						
11	Площадь: 390 +/- 7 кв. м	12	Кадастровая стоимость (руб.): 254790.90	13	Удельный показатель кадастровой стоимости (руб./м ²): 653.31	14	Система координат: СК кадастрового округа
15	Сведения о правах: _____						
16	Особые отметки: _____						
17	_____						
Дополнительные сведения для регистрации прав на образованные земельные участки							
18.1		Номера образованных участков: 07:08:0101002:58, 07:08:0101002:59, 07:08:0101002:60, 07:08:0101002:61					
18.2		Номер участка, преобразованного в результате выдела: _____					
18.3		Номера участков, подлежащих снятию с кадастрового учета: 07:08:0101002:14					

Начальник отдела КУ
(наименование должности)

М.П. (подпись)


И. В. Пенчук
(инициалы, фамилия)

КАДАСТРОВЫЙ ПАСПОРТ ЗЕМЕЛЬНОГО УЧАСТКА (выписка из государственного кадастра недвижимости)

21.11.2012 № 07/501/12-4/1765

1	Кадастровый номер 07:08:0101002:61	2	Лист № 2	3	Всего листов: 2
---	------------------------------------	---	----------	---	-----------------

План (чертеж, схема) земельного участка

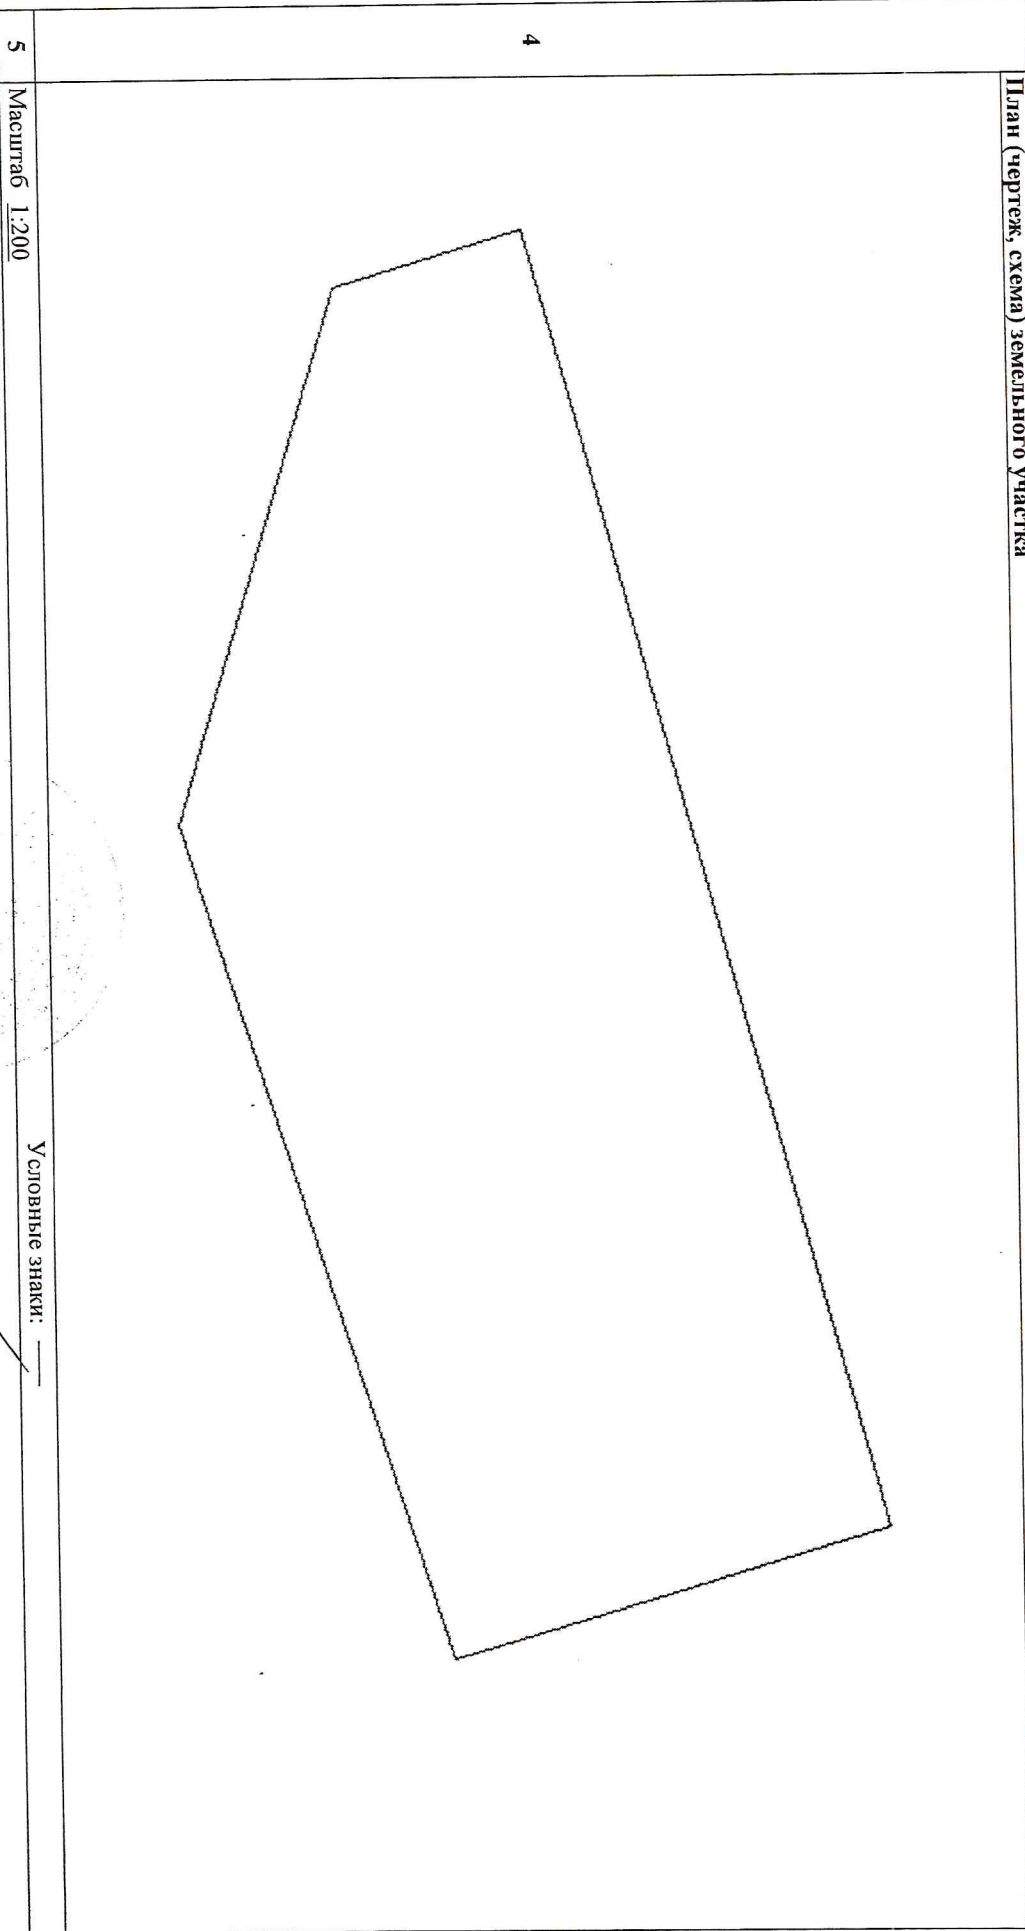

Масштаб 1:200

Условные знаки: —

Начальник отдела КУ
(наименование должности)

М.П. (подпись)

И. В. Пенчук
(инициалы, фамилия)