



подвал

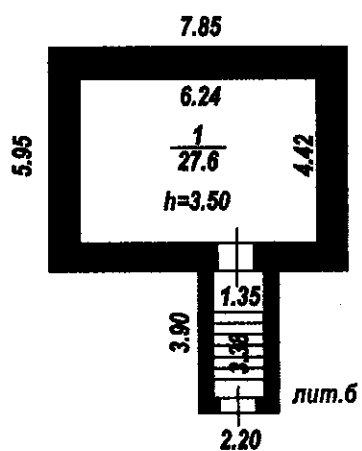

23

	Ивановский филиал ФГУП "Ростехинвентаризация"		Пор. N 5536
Лист N1	Поэтажный план строения лит. Б по ул. Ермака, д. №3		Масштаб 1 : 200
Дата	Исполнитель	Ф.И.О.	Подпись
28.09.2005	Ст.техник	Плещков А.А.	<i>Плещков</i>
21.12.05	Рук. группы	Семойлов А.А.	<i>Семойлов</i>

1 этаж

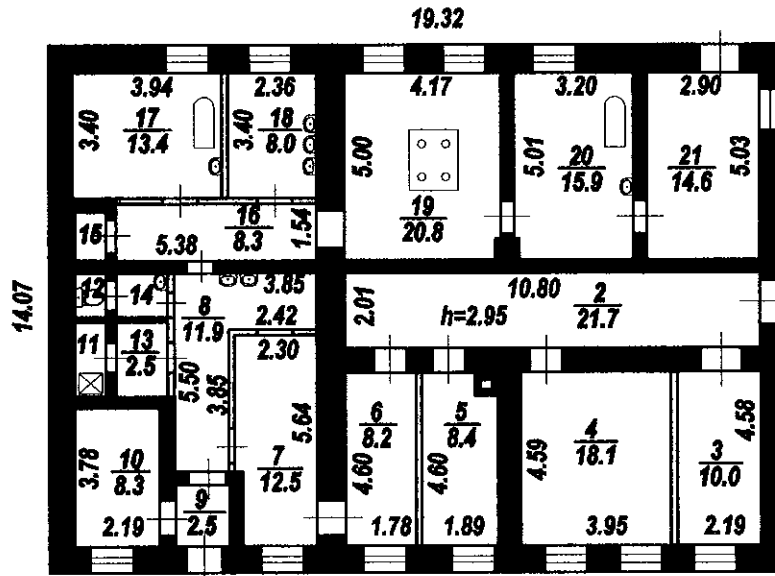

24

	Ивановский филиал ФГУП "Ростехинвентаризация"		Лор. N 5536
Лист N2	Поэтажный план строения лит. Б по ул. Ермака, д. №3		Масштаб 1 : 200
Дата	Исполнитель	Ф.И.О.	Подпись
28.09.2005	Ст.техник	Глещиков А.А.	<i>Глещиков</i>
21.12.05	Рук. группы	Самойлов А.А.	<i>Самойлов</i>

