



	Ивановский филиал ФГУП "Ростехинвентаризация"		Лор. № 28492
Лист № 1	Позтажный план строения лит. А по пр. Ф. Энгельса, д. 85		Масштаб 1 : 200
Дата	Исполнитель	Ф.И.О.	Подпись
09.09.05	Ст. техник	Соловьев А.В.	<i>[Signature]</i>
22.09.05	Рук. группы	Самойлов А.А.	<i>[Signature]</i>

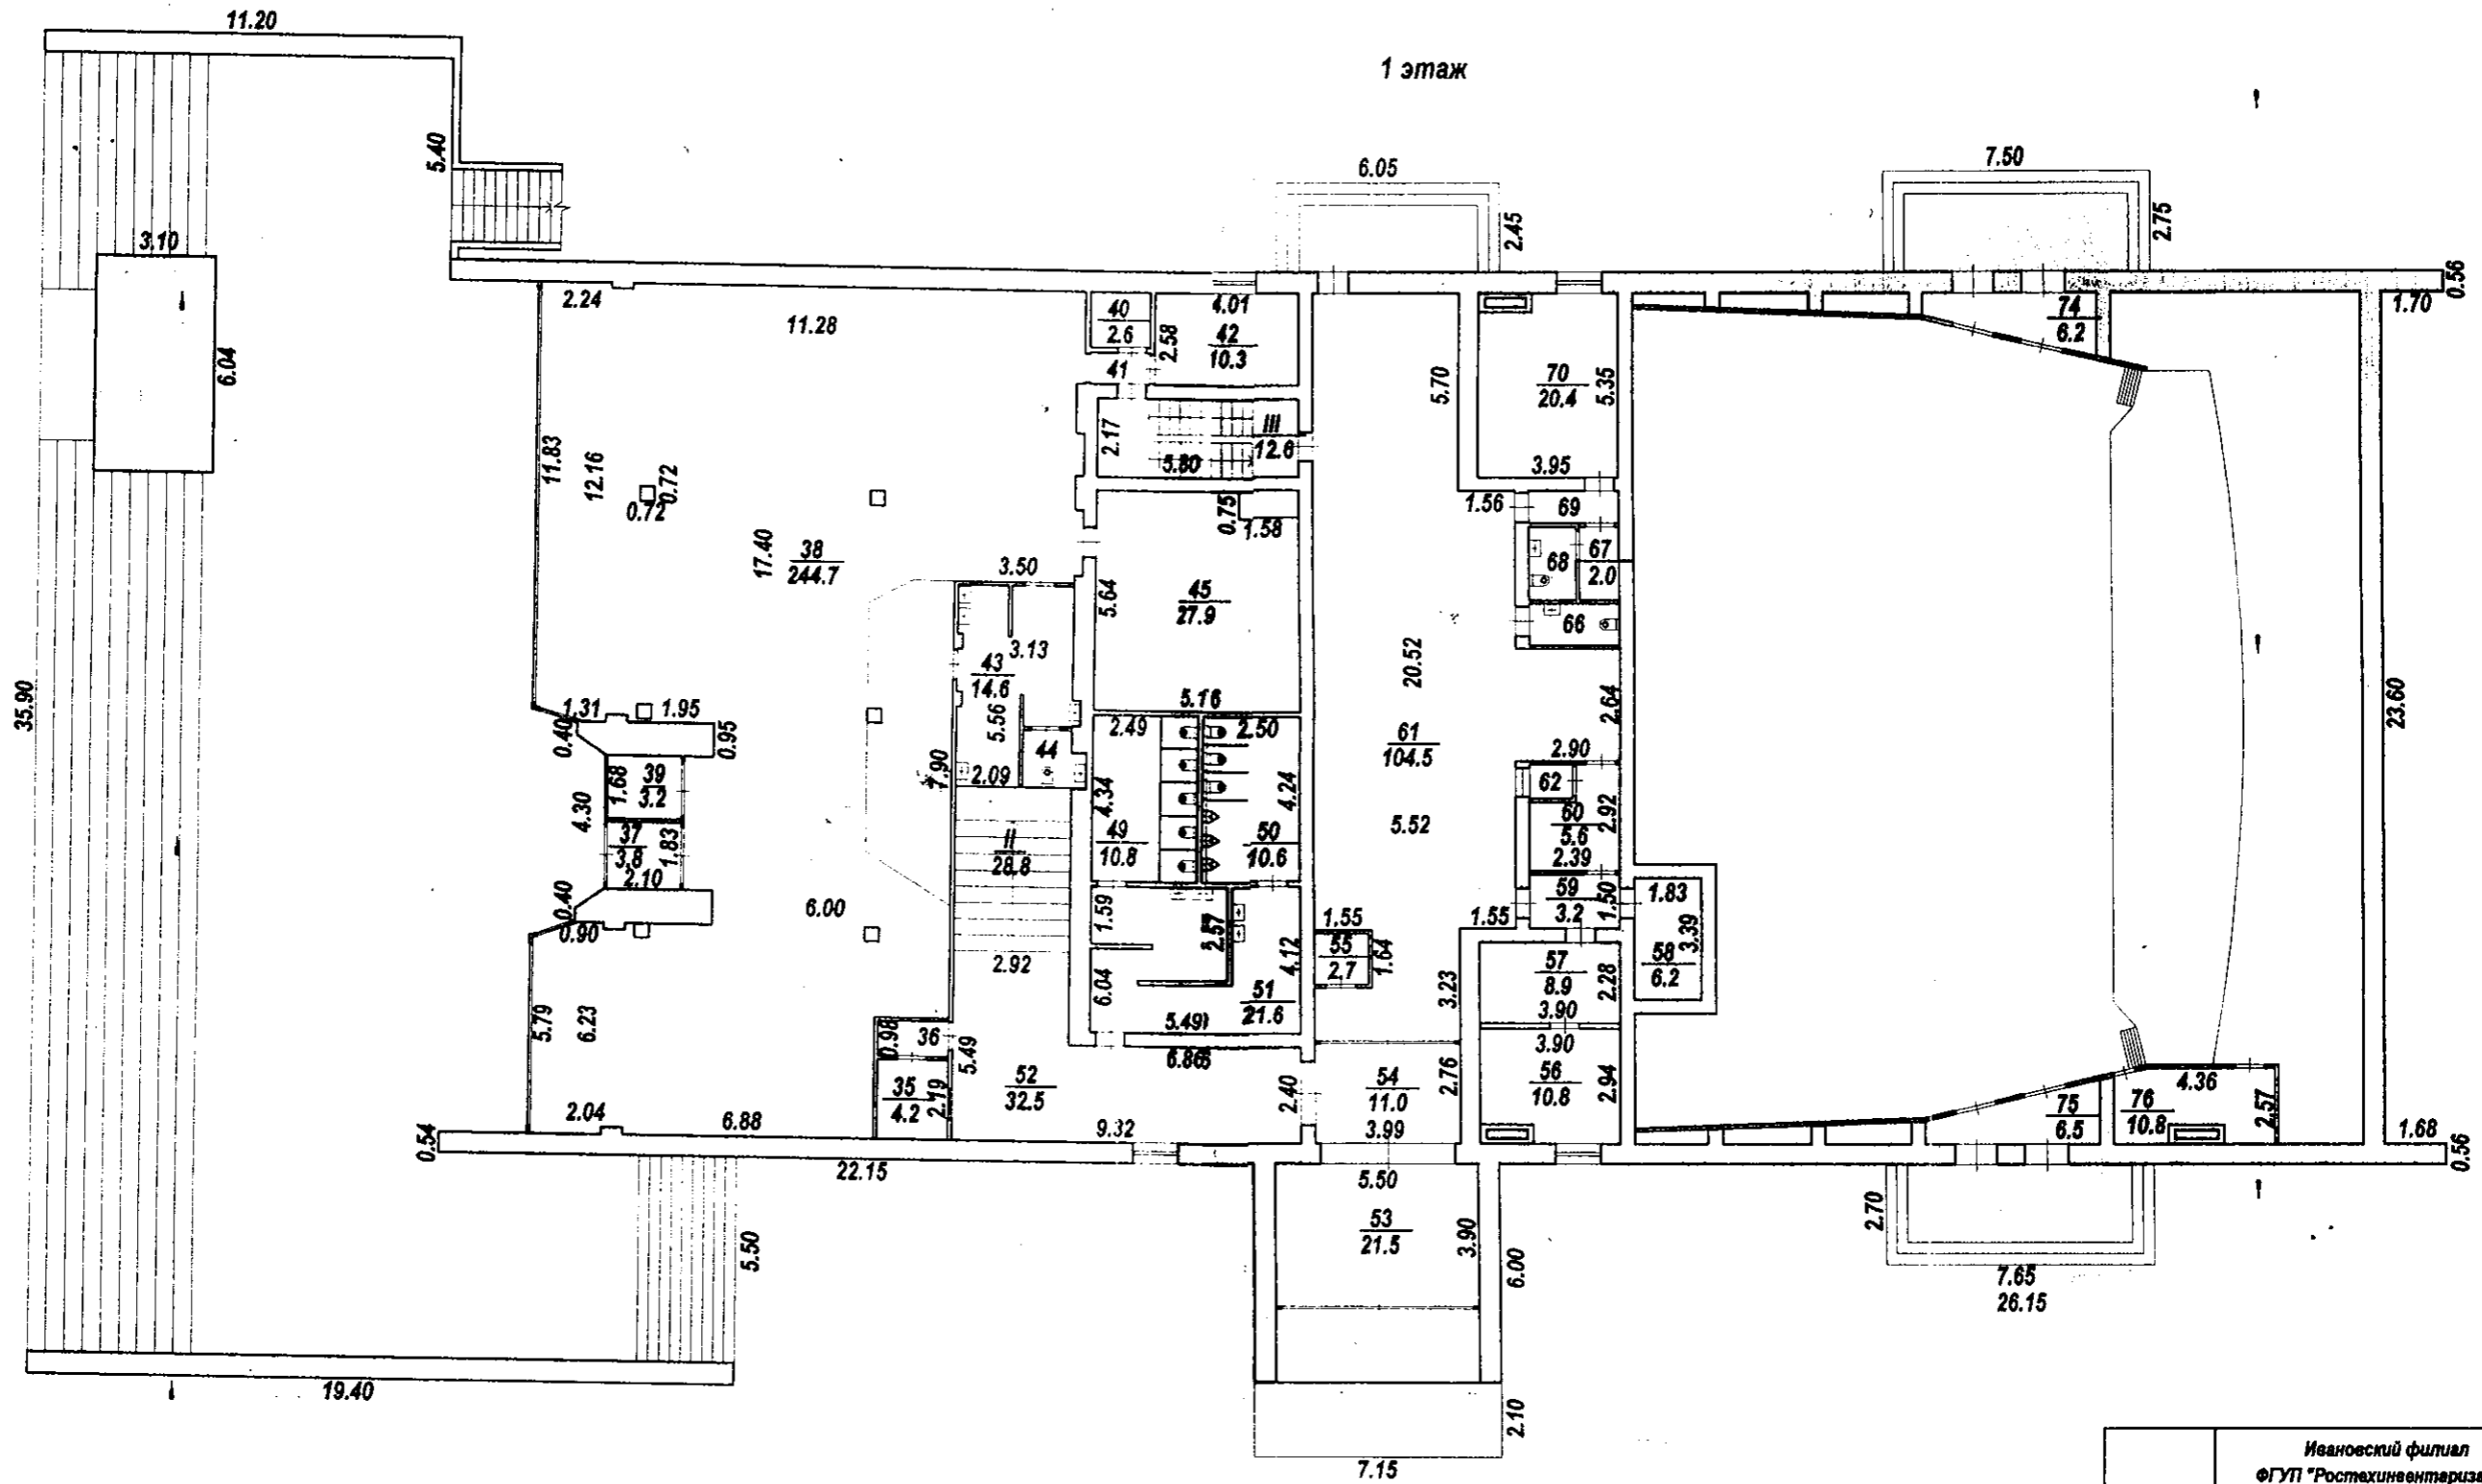


	Ивановский филиал ФГУП "Ростехинвентаризация"		Лист № 2 Листов 4	Пор. № 28492
Дата	Исполнитель	Ф.И.О.	Масштаб	Подпись
19.07.07	Инженер	Соловьев А.В.	1 : 200	<i>[Signature]</i>
24.08.07	Рук. группы	Кулеев О.В.		<i>[Signature]</i>

2 этаж

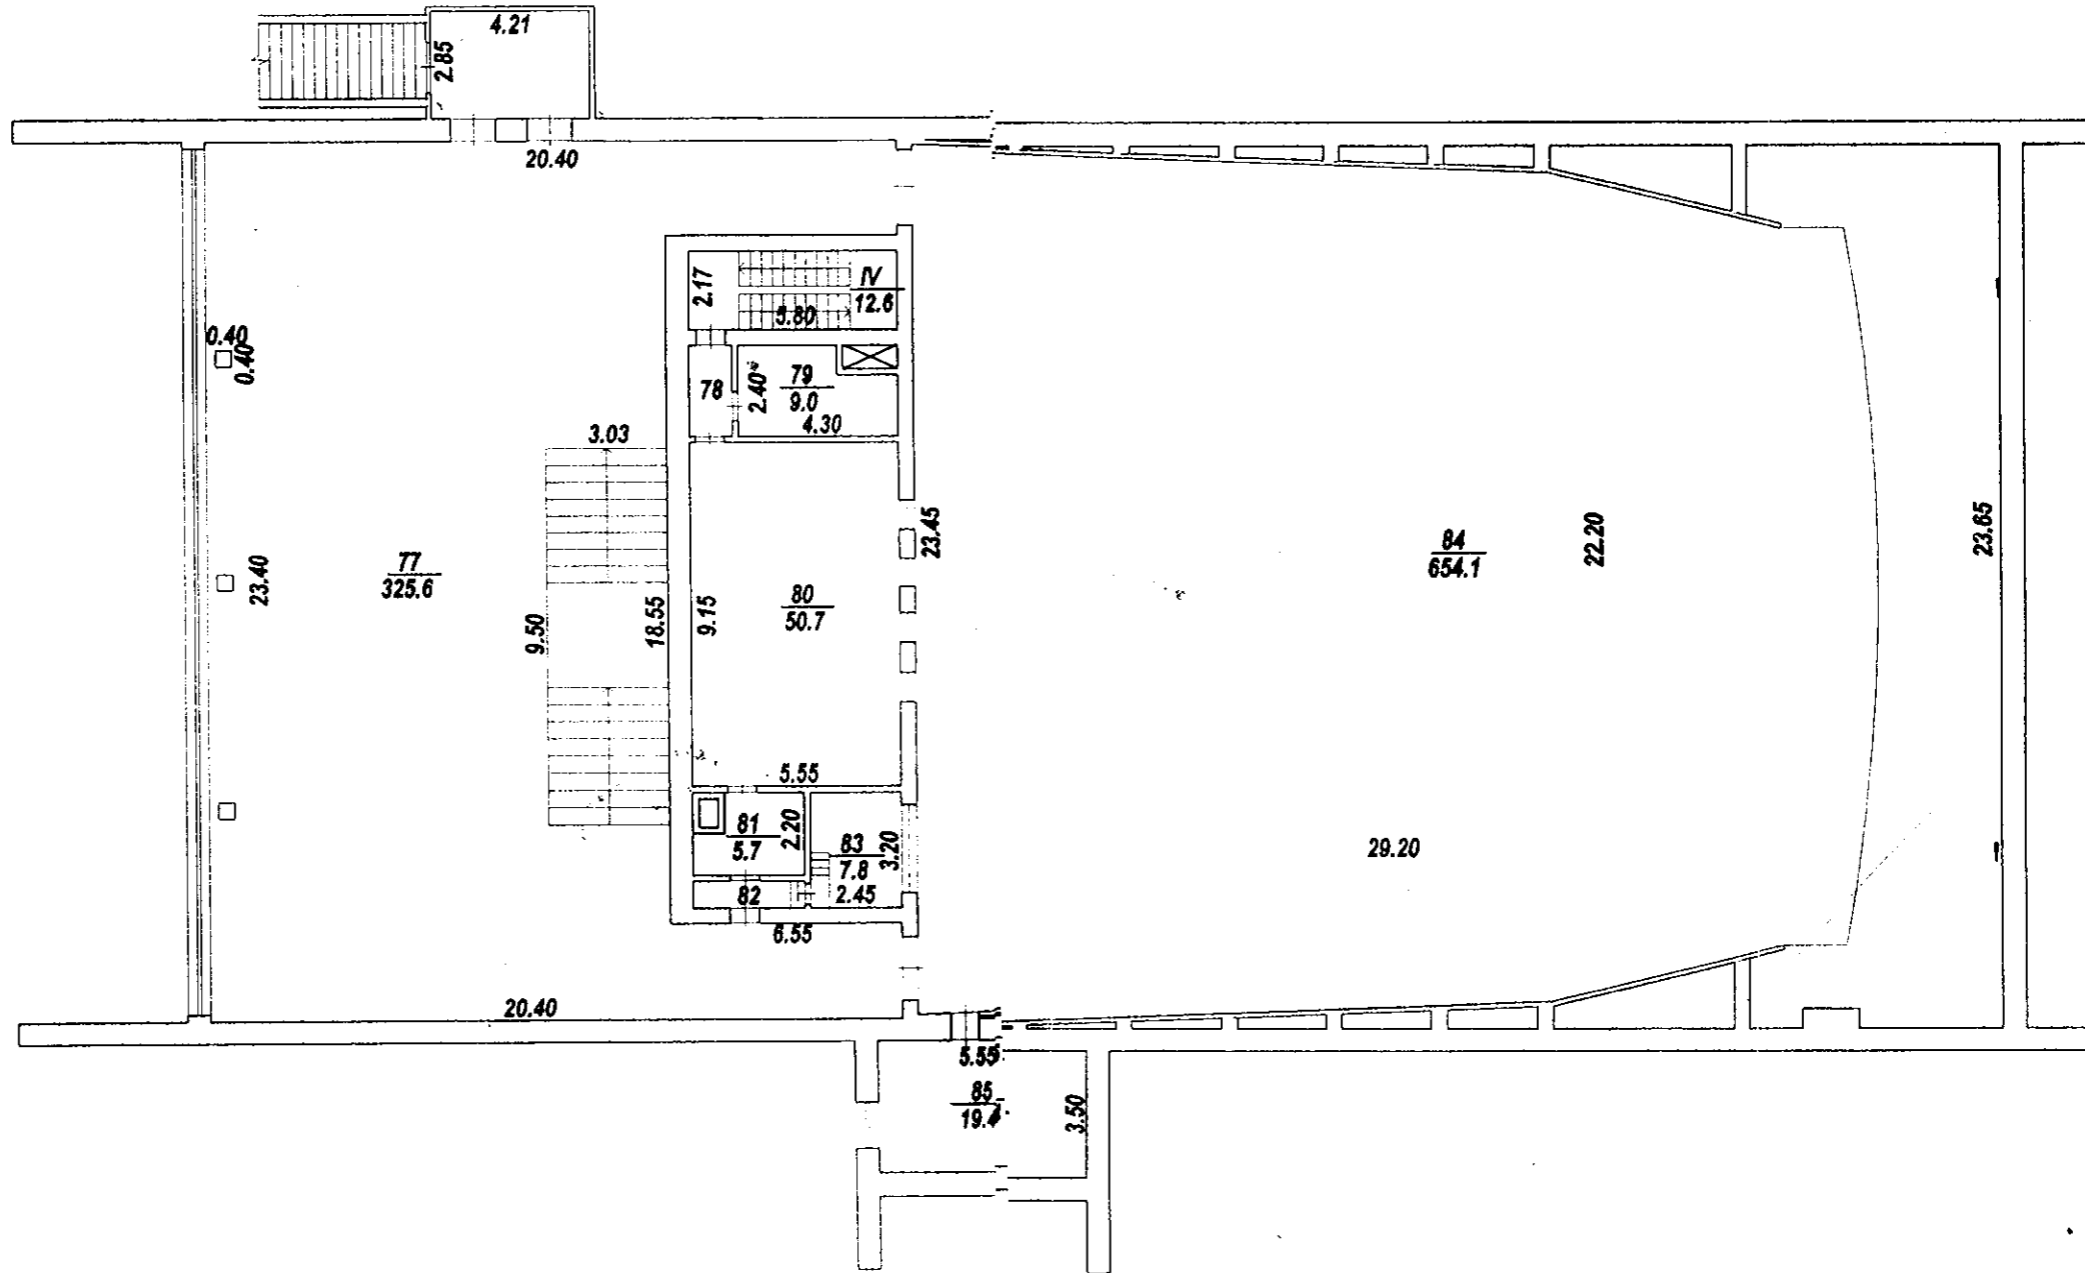

Ивановский филиал ФГУП "Ростехинженеризация"		Лист № 3	Пор. № 28492
Поэтажный план строения лит. А по пр. Ф. Энгельса, д. 85		Масштаб 1 : 200	
Дата	Исполнитель	Ф.И.О.	Подпись
09.09.05	Ст. техник	Соловьев А.В.	
22.09.05	Рук. группы	Самойлов А.А.	

3 этаж

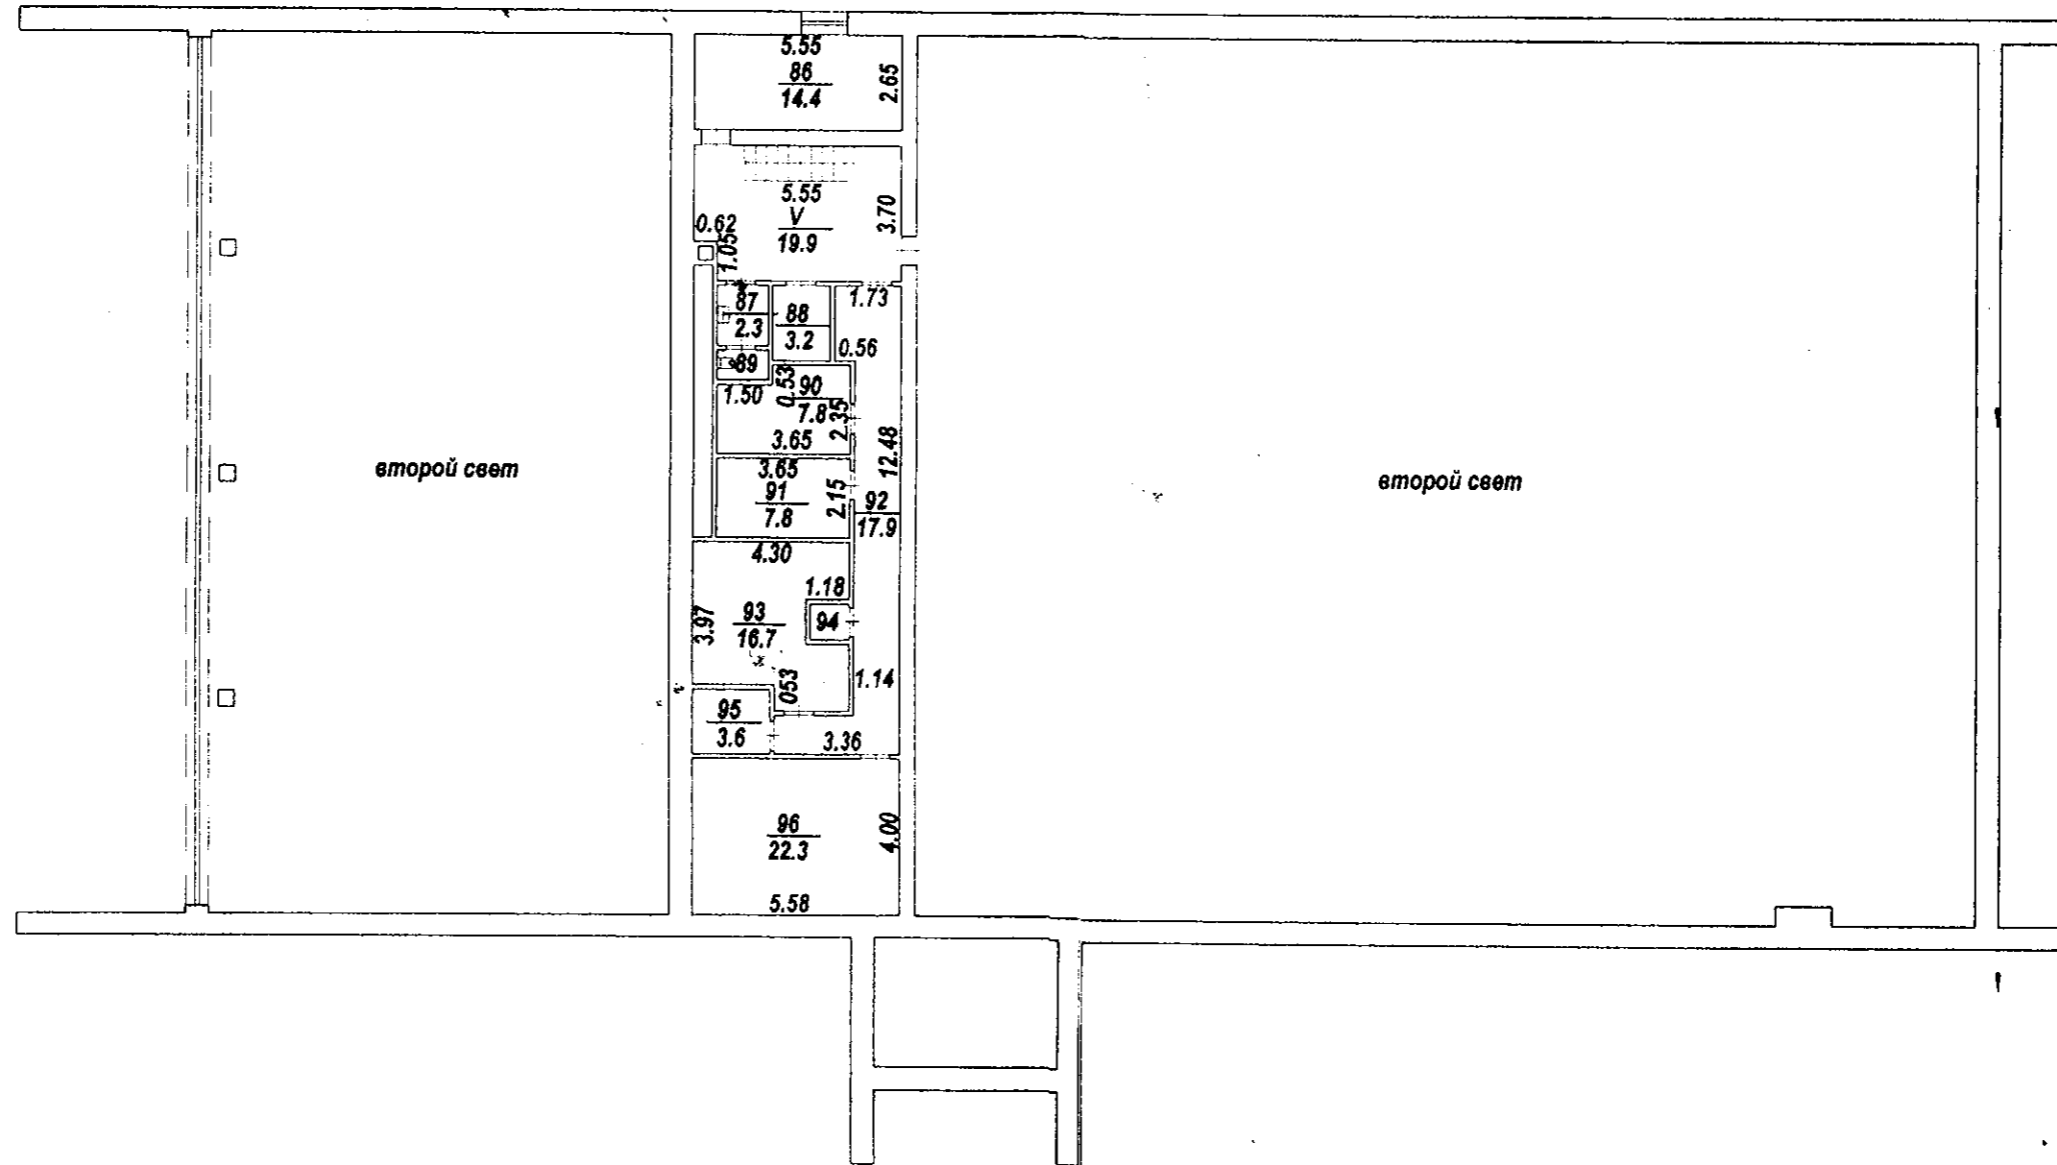

	Ивановский филиал ФГУП "Ростехинвентаризация"		Пор. № 28492
Лист № 4	Позэтажный план строения лит. А по пр. Ф. Знвальса, д. 85		Масштаб 1:200
Дата	Исполнитель	Ф.И.О.	Подпись
09.09.05	Ст. техник	Соловьев А.В.	
22.09.05	Рук. группы	Самойлов А.А.	







