


Периметр: 888 м
Площадь: 3,201 га

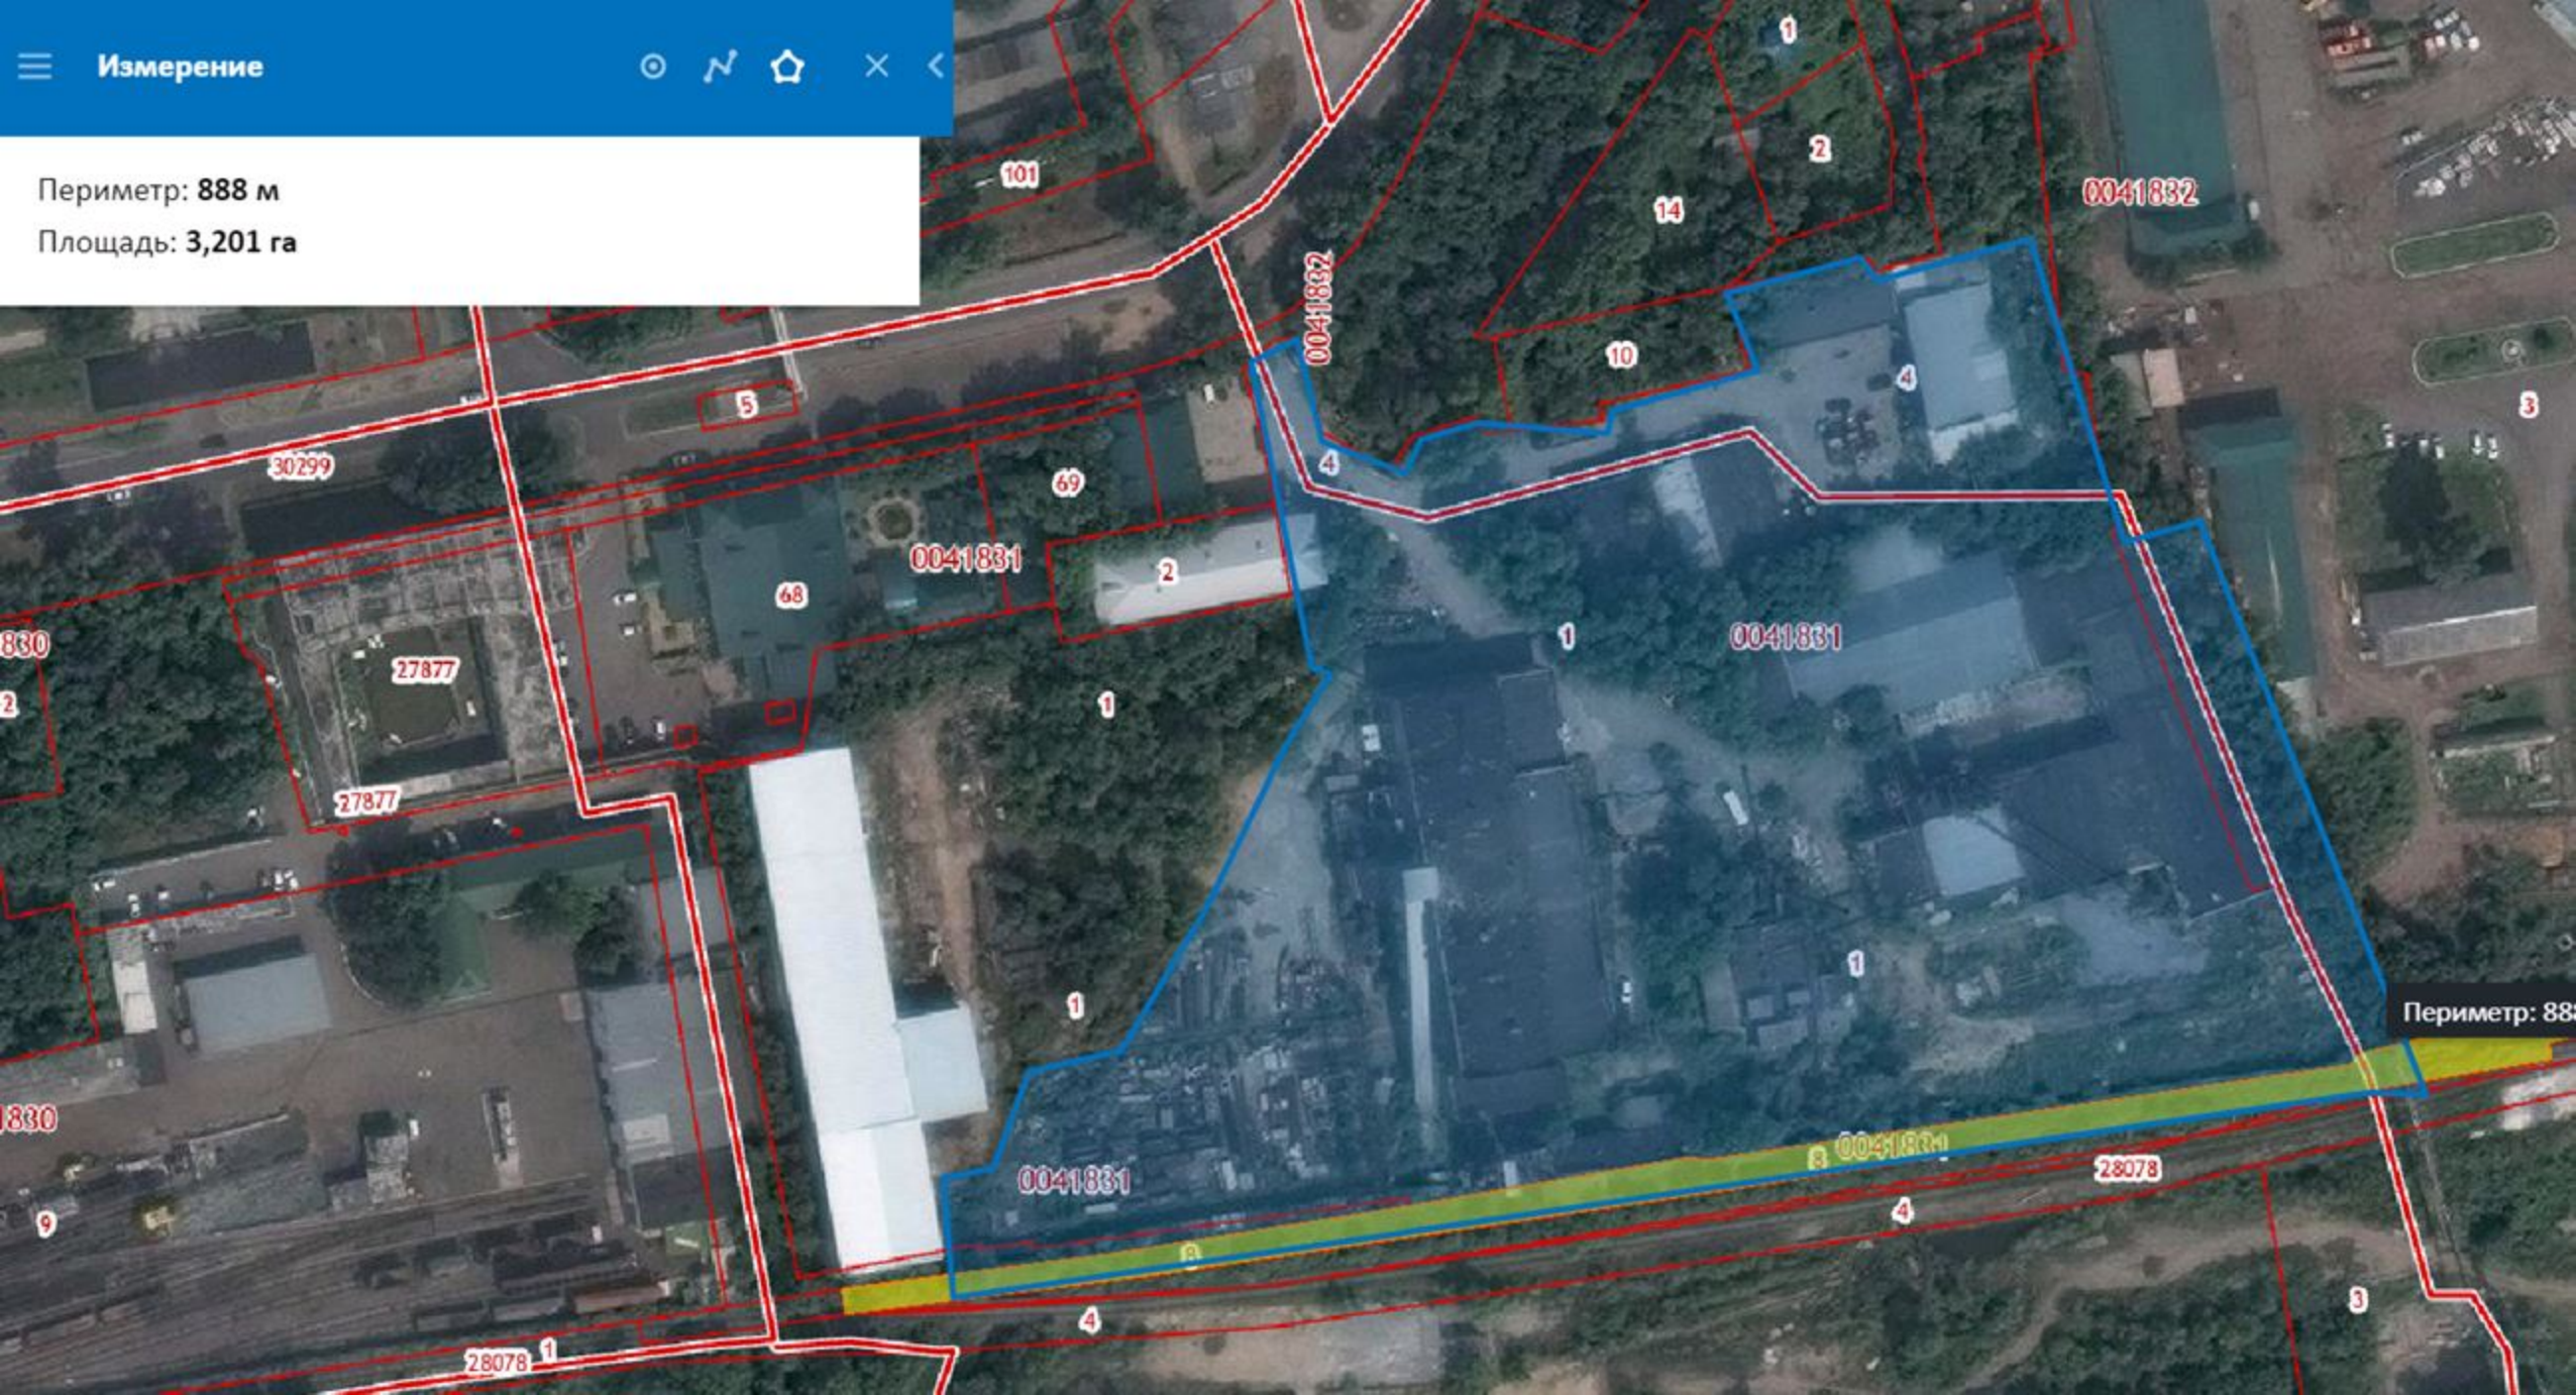

Периметр: 888