

ТЕХНИЧЕСКИЙ ПАСПОРТ

на _____ нежилое здание

(тип объекта учета)

Административно-бытовой корпус.Производственный корпус(мастерские).

(наименование объекта)

Адрес (местоположение) объекта

Субъект Российской Федерации	_____	Россия	_____
Административный район (округ)	_____	Воронежская область	_____
Город (др. поселение)	_____	Воронеж	_____
Район города	_____	Левобережный	_____
Улица (пер.)	_____	Базовая	_____
Дом №	_____ 18 _____	Строение (корпус)	_____

Лит.1А, 1Б, 1а

Штамп органа государственного технического учета о внесении сведений в Единый государственный реестр объектов капитального строительства

Наименование учетного органа	
Инвентарный номер	6016
Кадастровый номер	
Номер в реестре жилищного фонда	
Дата внесения сведений в реестр	

Паспорт составлен по состоянию на _____ 27.09.2006г.

(указывается дата обследования объекта учета)

И. о. директора

(Сдвижков М. М.)

(Фамилия И. О.)

М. П.



Содержание:


№ п/п	Наименование документа	Номер страницы
1	Общие сведения	2
2	Состав объекта	3
3	Сведения о правообладателях объекта	3
4	Благоустройство объекта индивидуального жилищного строительства	4
5	Позэтажный план	5-7
6	Экспликация к поэтажному плану жилого дома	8-10
7	Отметки об обследованиях	11

1. Общие сведения

1	Назначение	нежилое
2	Фактическое использование	административный корпус, производственный корпус
3	Год постройки	1987
4	Общая площадь здания	3416,9
5	Число этажей надземной части	3
6	Число этажей подземной части	-
7	Примечание	<i>Общая площадь здания увеличилась на 173,4 кв.м. в результате уточнения и пересчета</i>

1.1. Ранее присвоенные (справочно) :

Адрес	улица Базовая, 8
Инвентарный номер	20:401:001:0034334280
Кадастровый номер	
Литера	4; 1
Назначение	

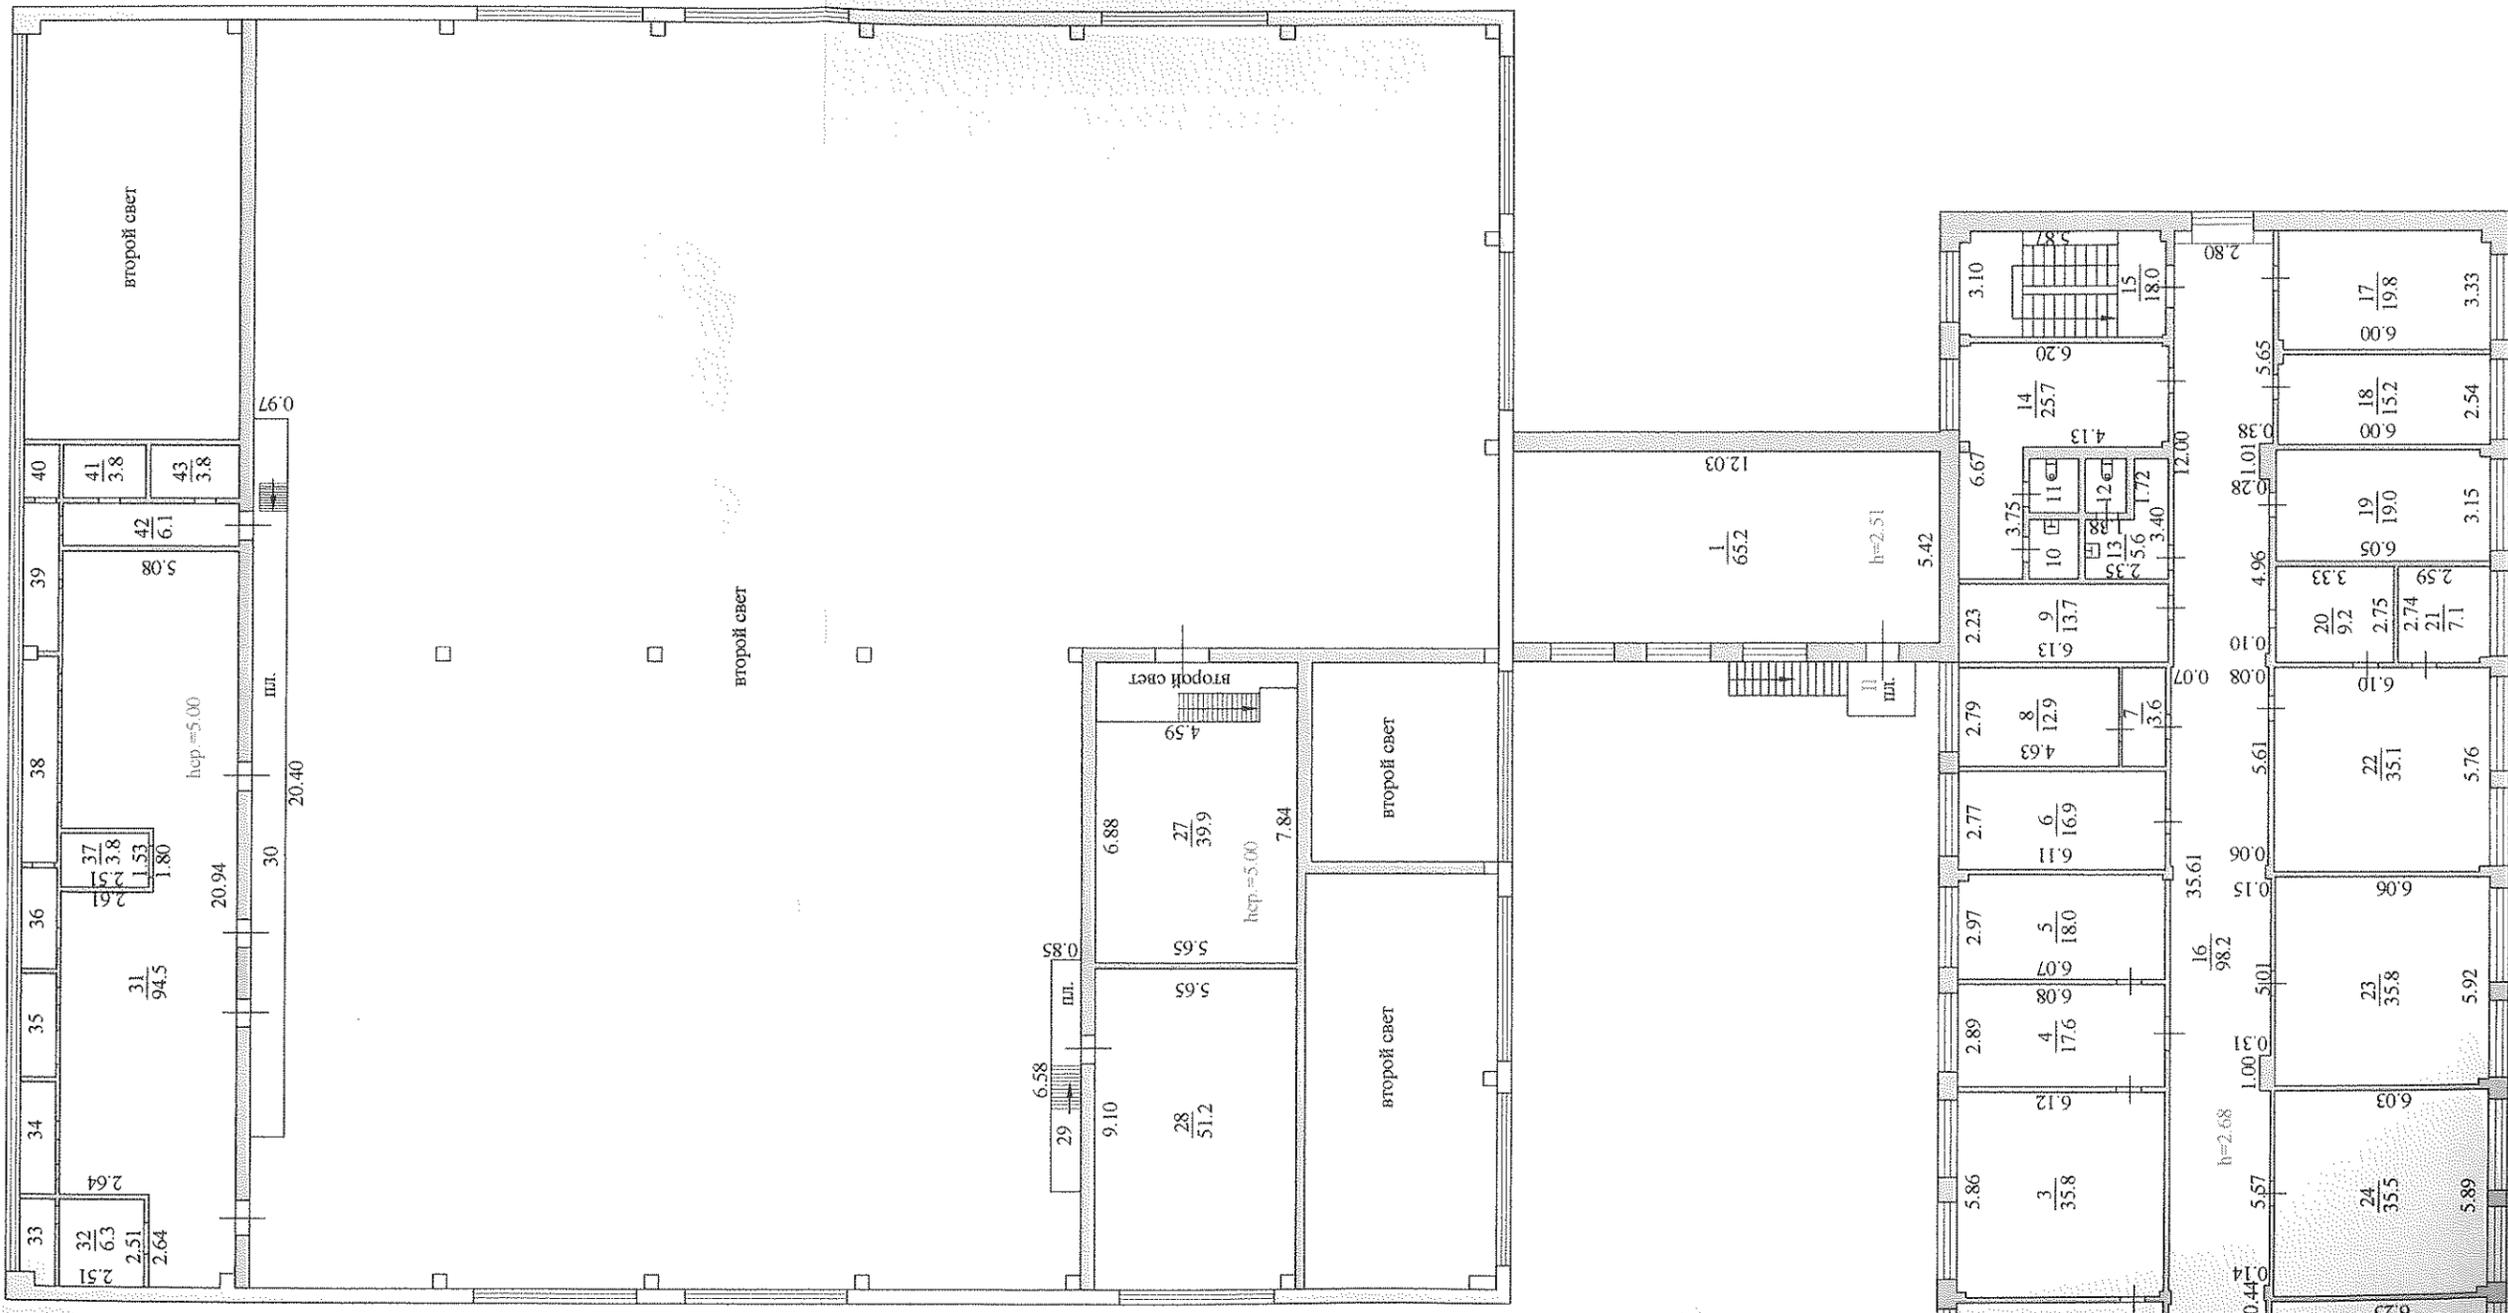

Инв. №	6016
М 1:200	
Подпись	<i>[Signature]</i>

ФГУП "Ростехинвентаризация" Воронежский филиал		Инв. №	6016
Позаказный план здания		М 1:200	
Лит. I.A, I.B	Адрес: г. Воронеж, Левобережный район, ул.на Базовая, 18	Дата	30.10.06г.
Исполнитель	Гусева Н. П.	Проверил	Салагова Н.Ф.
И.о.директора	Сдвижков М.М.	Подпись	<i>[Signature]</i>

7. ЭКСПЛИКАЦИЯ К ПОЭТАЖНОМУ ПЛАНУ ЗДАНИЯ:

Литера по плану	Этаж	Номер помещения на плане	Номер комнаты на плане	Назначение помещений (жилая комната, канцелярское помещение и т. д.)	Формула подсчета площади по внутреннему обмеру	Площадь всех частей здания (комнат и помещений вспомогательного использования),	администра-тивно-бытовые		производст-венные		Высота
							основная	вспомогательная	основная	вспомогательная	
1	2	3	4	5	6	7	8	9	10	11	12
1А	1	I	1	тамбур	1,00*1,70	1,7		1,7			2,90
			2	комната охраны	$1/2*(4,06+3,65)*1,40+1/2*(3,65+2,07)*0,83$	7,8	7,8				
			3	коридор	$0,95*3,45+1/2*(1,70+3,45)*0,91+1/2*(1,30+1,70)*1,46$	7,8		7,8			
			4	лестничная клетка	$6,35*2,87-0,16*4,38-0,25*0,42$	17,4		17,4			
			5	помещение	$2,84*6,15-0,30*0,10*2-0,17*0,10*2$	17,4	17,4				2,80
			6	комната отдыха	$2,72*3,00-0,32*0,16$	8,1	8,1				
			7	коридор	$2,77*2,84-1,15*0,19$	7,6		7,6			
			8	душевая	$2,96*6,17-0,17*1,34$	18,0		18,0			
			9	парная	$2,56*2,10$	5,4		5,4			
			10	умывальная	$1,63*1,55$	2,5		2,5			
			11	туалет	$1,05*2,01$	2,1		2,1			
			12	коридор	$3,91*1,51$	5,9		5,9			
			13	душевая	$4,45*2,05-1,10*0,12*4$	8,6		8,6			
			14	раздевалка	$5,98*6,09+3,11*2,34-0,30*0,32-0,16*0,30-0,15*0,06*2$	43,5		43,5			
			15	коридор	$1,83*8,36+2,15*6,22+0,73*0,92-0,30*0,07-0,25*0,08$	29,3		29,3			
			16	коридор	$1,85*11,94$	22,1		22,1			2,94
1Б	1	I	17	помещение	$5,64*5,28$	29,8			29,8		8,20
			18	помещение	$11,83*5,44-0,40*0,40-0,40*0,77$	63,9			63,9		
			19	помещение	$5,00*5,65-0,42*0,42$	28,1			28,1		3,60
			20	электро-подстанция	$6,22*5,66$	35,2			35,2		
			21	помещение	$4,15*5,68$	23,6			23,6		
			22	коридор	$1,68*5,70$	9,6				9,6	8,20
			23	помещение	$36,00*35,36-18,20*11,80-0,40*0,40*16$	1055,6			1055,6		
			24	помещение	$5,80*6,25-0,72*0,42-0,42*0,42$	35,8			35,8		3,60
			25	помещение	$2,60*6,15$	16,0			16,0		
			26	помещение	$2,60*6,10$	15,9			15,9		


Литера по плану	Этаж	Номер помещения на плане	Номер комнаты на плане	Назначение помещений (жилая комната, канцелярское помещение и т. д.)	Формула подсчета площади по внутреннему обмеру	Площадь всех частей здания (комнат и помещений)	администра-тивно-бытовые		производственные		Всего	
							основная	вспомогательная	основная	вспомогательная		
1	2	3	4	5	6	7	8	9	10	11	12	
1Б	1	1	27	помещение	5,50*6,15	33,8			33,8		3,6	
			28	помещение	2,62*6,18+0,23*1,62	16,6			16,6			
			29	помещение	2,75*2,40	6,6			6,6			
			30	помещение	2,74*1,94	5,3			5,3			
			31	помещение	2,52*1,62	4,1			4,1			
			32	коридор	1,30*1,95	2,5					2,5	
			33	помещение	12,95*6,10-1,35*2,05-0,40*0,40*2	75,9			75,9			8,2
1А	1	1	34	помещение	3,30*6,36	21,0	21,0				2,9	
			35	помещение	3,30*5,45	18,0	18,0					
			36	санузел	3,72*2,67	9,9		9,9			2,8	
			37	умывальная	1,67*1,65	2,8		2,8				
			38	душевая	1,90*1,65	3,1		3,1				
			39	умывальная	1,64*1,45	2,4		2,4				
			40	туалет	1,88*1,45	2,7		2,7				
			41	помещение	2,90*6,10	17,7	17,7					
			42	лестничная клетка	3,09*6,34-0,07*0,32-0,32*0,32*2-0,07*0,10	19,4		19,4				
			43	коридор	8,44*2,09	17,6		17,6				
			44	тамбур	1,11*3,56-0,07*0,31+0,24*0,68	4,1		4,1				
			45	помещение	1,48*2,50	3,7		3,7				
			46	помещение	4,68*2,40-0,30*0,30	11,1	11,1					
			47	помещение	3,10*4,20	13,0	13,0					
48	умывальная	2,03*2,34	4,8		4,8							
49	умывальная	1,89*2,34	4,4		4,4							
50	помещение	4,15*4,23	17,5	17,5								
51	помещение	2,87*4,25	12,2	12,2								
52	помещение	3,13*4,25	13,3	13,3								
53	коридор	2,42*6,26-3,36*0,70-0,06*0,30	12,8		12,8							
54	электро-щитовая	2,60*0,60	1,6	1,6								
55	электро-щитовая	1,60*0,60	1,0	1,0								
56	помещение	2,61*6,10	15,9	15,9								
57	шкаф	3,30*0,60	2,0		2,0							
58	помещение	5,96*6,04+1,54*0,74-0,32*0,10-0,31*0,15	37,1	37,1								
59	шкаф	2,11*0,60-0,16*0,18	1,2		1,2							
60	коридор	11,74*2,00	23,5		23,5							
61	помещение	2,87*6,79-0,15*0,75*2	19,3	19,3								
62	помещение	2,85*3,66-0,25*0,42	10,3	10,3								
63	помещение	2,74*2,95	8,1	8,1								
64	кладовая	2,66*1,42	3,8		3,8							
65	тамбур	3,24*1,27-0,26*0,34	4,0		4,0							
66	вестибюль	5,95*7,48-0,42*0,25	44,4		44,4							
Итого по 1 этажу:						2047,2	250,4	338,5	1446,2	12,1		

Литера по плану	Этаж	Номер помещения на плане	Номер комнаты на плане	Назначение помещений (жилая комната, канцелярское помещение и т. д.)	Формула подсчета площади по внутреннему обмеру	Площадь всех частей здания (комнат и помещений)	администра-тивно-бытовые		производст-венные		Высота
							основная	вспомогательная	основная	вспомогательная	
1	2	3	4	5	6	7	8	9	10	11	12
1А	2	I	1	лестничная клетка	3,02*6,16-0,18*0,29-0,05*0,20*2-0,29*0,20	18,5		18,5			2,68
			2	кабинет	2,76*6,10	16,8	16,8				
			3	кабинет	5,86*6,12-0,15*0,28-0,15*0,10	35,8	35,8				
			4	приемная	2,89*6,08	17,6	17,6				
			5	кабинет	2,97*6,07-0,18*0,30-0,16*0,07	18,0	18,0				
			6	кабинет	2,77*6,11	16,9	16,9				
			7	коридор	2,80*1,29	3,6		3,6			
			8	кабинет	2,79*4,63	12,9	12,9				
			9	помещение	2,23*6,13	13,7	13,7				
			10	санузел	1,70*1,39	2,4		2,4			
			11	санузел	1,51*1,42	2,1		2,1			
			12	санузел	1,53*1,16	1,8		1,8			
			13	санузел	3,40*2,35-1,72*1,38	5,6		5,6			
			14	коридор	6,67*6,20-3,75*4,13-0,15*0,17-0,08*0,19-0,07*0,34-0,30*0,30	25,7		25,7			
			15	лестничная клетка	3,10*5,87-0,06*0,15-0,30*0,16-0,32*0,32-0,07*0,32	18,0		18,0			
			16	коридор	12,00*2,80-1,01*0,38-4,96*0,10-0,38*0,20+5,99*2,75-0,06*0,38*2+6,01*2,84-0,31*1,00+11,61*2,84-2,80*0,06-0,44*0,14-2,92*0,08-2,68*0,03-0,06*0,38	98,2		98,2			
			17	кабинет	3,33*6,00-0,30*0,30-0,15*0,26	19,8	19,8				
			18	кабинет	2,54*6,00-0,26*0,13	15,2	15,2				
			19	кабинет	3,15*6,05-0,20*0,30	19,0	19,0				
			20	касса	2,75*3,33	9,2	9,2				
			21	кабинет	2,74*2,59-0,15*0,30	7,1	7,1				
			22	кабинет	5,76*6,10-0,30*0,15	35,1	35,1				
			23	кабинет	5,92*6,06-0,30*0,10	35,8	35,8				
			24	кабинет	5,89*6,03-0,30*0,15	35,5	35,5				
			25	кабинет	2,80*6,25	17,5	17,5				
			26	кабинет	3,00*6,00-0,30*0,30	17,9	17,9				
1Б	2	I	27	помещение	6,88*5,65+0,96*1,06	39,9			39,9		5,00
			28	помещение	9,10*5,65-0,42*0,42	51,2			51,2		
			29	площадка	6,58*0,85	5,6				5,6	
			30	площадка	20,40*0,97	19,8				19,8	
			31	венткамера	20,94*5,08-0,42*0,42-2,64*2,64-1,80*2,61	94,5			94,5		
			32	венткамера	2,51*2,51	6,3			6,3		

Литера по плану	Этаж	Номер помещения на плане	Номер комнаты на плане	Назначение помещений (жилая комната, канцелярское помещение и т. д.)	Формула подсчета площади по внутреннему обмеру	Площадь всех частей здания (комнат и помещений)	административно-бытовые		производственные		Всего			
							основная	вспомогательная	основная	вспомогательная				
1	2	3	4	5	6	7	8	9	10	11	12			
1Б	2	I	33	венткамера	2,51*1,12-0,42*0,42	2,6			2,6		5,0			
			34	венткамера	3,19*1,12	3,6			3,6					
			35	венткамера	2,91*1,12	3,3			3,3					
			36	венткамера	2,89*1,12	3,2			3,2					
			37	венткамера	1,53*2,51	3,8			3,8					
			38	венткамера	5,84*1,12	6,5			6,5					
			39	венткамера	4,21*1,12	4,7			4,7					
			40	венткамера	1,50*1,12	1,7			1,7					
			41	венткамера	1,50*2,50	3,8			3,8					
			42	венткамера	5,08*1,20	6,1			6,1					
			43	венткамера	1,50*2,50	3,8			3,8					
			Итого по 2 этажу помещения I:						780,1	343,8	175,9	235,0	25,4	
			1А	2	II	1	насосная	5,42*12,03	65,2			65,2		2,5
Итого по помещению II:						65,2			65,2					
Итого по 2 этажу :						845,3	343,8	175,9	300,2	25,4				
1А	3	I	1	лестничная клетка	3,05*6,16-0,18*0,29-0,05*0,20*2-0,29*0,20	18,7		18,7			3,0			
			2	помещение	2,84*6,24-0,11*0,21-0,11*0,28	17,7	17,7							
			3	кабинет	5,92*5,97-0,28*0,08	35,3	35,3							
			4	приемная	2,60*6,19	16,1	16,1							
			5	кабинет	3,13*6,20-0,30*0,21-0,33*0,20	19,3	19,3							
			6	кабинет	2,77*6,07	16,8	16,8							
			7	кабинет	2,93*6,10-0,30*0,12	17,8	17,8							
			8	кабинет	2,65*3,75-0,30*0,07	9,9	9,9							
			9	помещение	2,65*2,29	6,1	6,1							
			10	санузел	2,97*2,03	6,0		6,0						
			11	санузел	2,97*1,56	4,6		4,6						
			12	коридор	1,07*2,24	2,4		2,4						
			13	санузел	1,76*0,83	1,5		1,5						
			14	санузел	1,77*1,25	2,2		2,2						
			15	кладовая	2,90*6,20-0,18*0,30-0,06*0,30-0,07*0,17-0,17*0,17	17,9	17,9							
			16	лестничная клетка	3,11*6,18-0,06*0,15-0,30*0,16*2-0,07*0,30	19,1		19,1						
			17	коридор	36,35*2,83-18,35*0,08-1,50*0,84-0,30*0,10-3,75*0,81-4,32*0,81-0,30*0,10-1,57*0,82-0,30*0,06-6,81*0,81-0,32*0,21-0,30*0,32-0,32*0,35-0,33*0,16	86,4		86,4						
			18	венткамера	3,40*0,70	2,4		2,4						
			19	венткамера	3,07*0,70-0,10*0,30	2,1		2,1						

Исполнил Гусева Н.П.  30 10 2006г.

Проверил Салатова Н. Ф.  30 10 2006г.

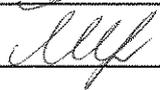И.о.директора Сдвижков М. М.  30 10 2006г.

8. Отметки об обследованиях

Дата обследования			
Дата завершения работы			
Исполнил			
Проверил			
Директор			

Протестирано, протестирано и
скрепено печатно

Машинна запис

Анотация

Титул



ТЕХНИЧЕСКИЙ ПАСПОРТ

на _____ нежилое здание

(тип объекта учета)

Здание мойки грузовых автомашин

(наименование объекта)

Адрес (местоположение) объекта

Субъект Российской Федерации	_____ <i>Россия</i> _____
Административный район (округ)	_____ <i>Воронежская область</i> _____
Город (др. поселение)	_____ <i>Воронеж</i> _____
Район города	_____ <i>Левобережный</i> _____
Улица (пер.)	_____ <i>Базовая</i> _____
Дом № _____ 18	Строение (корпус) _____

Лит 2А

Штамп органа государственного технического учета о внесении сведений в Единый государственный реестр объектов капитального строительства

Наименование учетного органа	
Инвентарный номер	6016
Кадастровый номер	
Номер в реестре жилищного фонда	
Дата внесения сведений в реестр	

Паспорт составлен по состоянию на _____

27.09.2006г.

(указывается дата обследования объекта учета)

И. о. директора



(Сдвижков М. М.)

(Фамилия И. О.)

М. П.

Содержание:


№ п/п	Наименование документа	Номер страницы
1	Общие сведения	2
2	Состав объекта	3
3	Сведения о правообладателях объекта	3
4	Благоустройство объекта индивидуального жилищного строительства	4
5	Позэтажный план	5
6	Экспликация к поэтажному плану жилого дома	6
7	Отметки об обследованиях	6

1. Общие сведения

1	Назначение	нежилое
2	Фактическое использование	здание мойки грузовых автомашин
3	Год постройки	1987
4	Общая площадь здания	476,0
5	Число этажей надземной части	1
6	Число этажей подземной части	-
7	Примечание	<i>Общая площадь здания увеличилась на 61,5 кв.м. в результате уточнения и пересчета</i>

1.1. Ранее присвоенные (справочно) :

Адрес	улица Базовая, 8
Инвентарный номер	20:401:001:0034334280
Кадастровый номер	
Литера	2
Назначение	

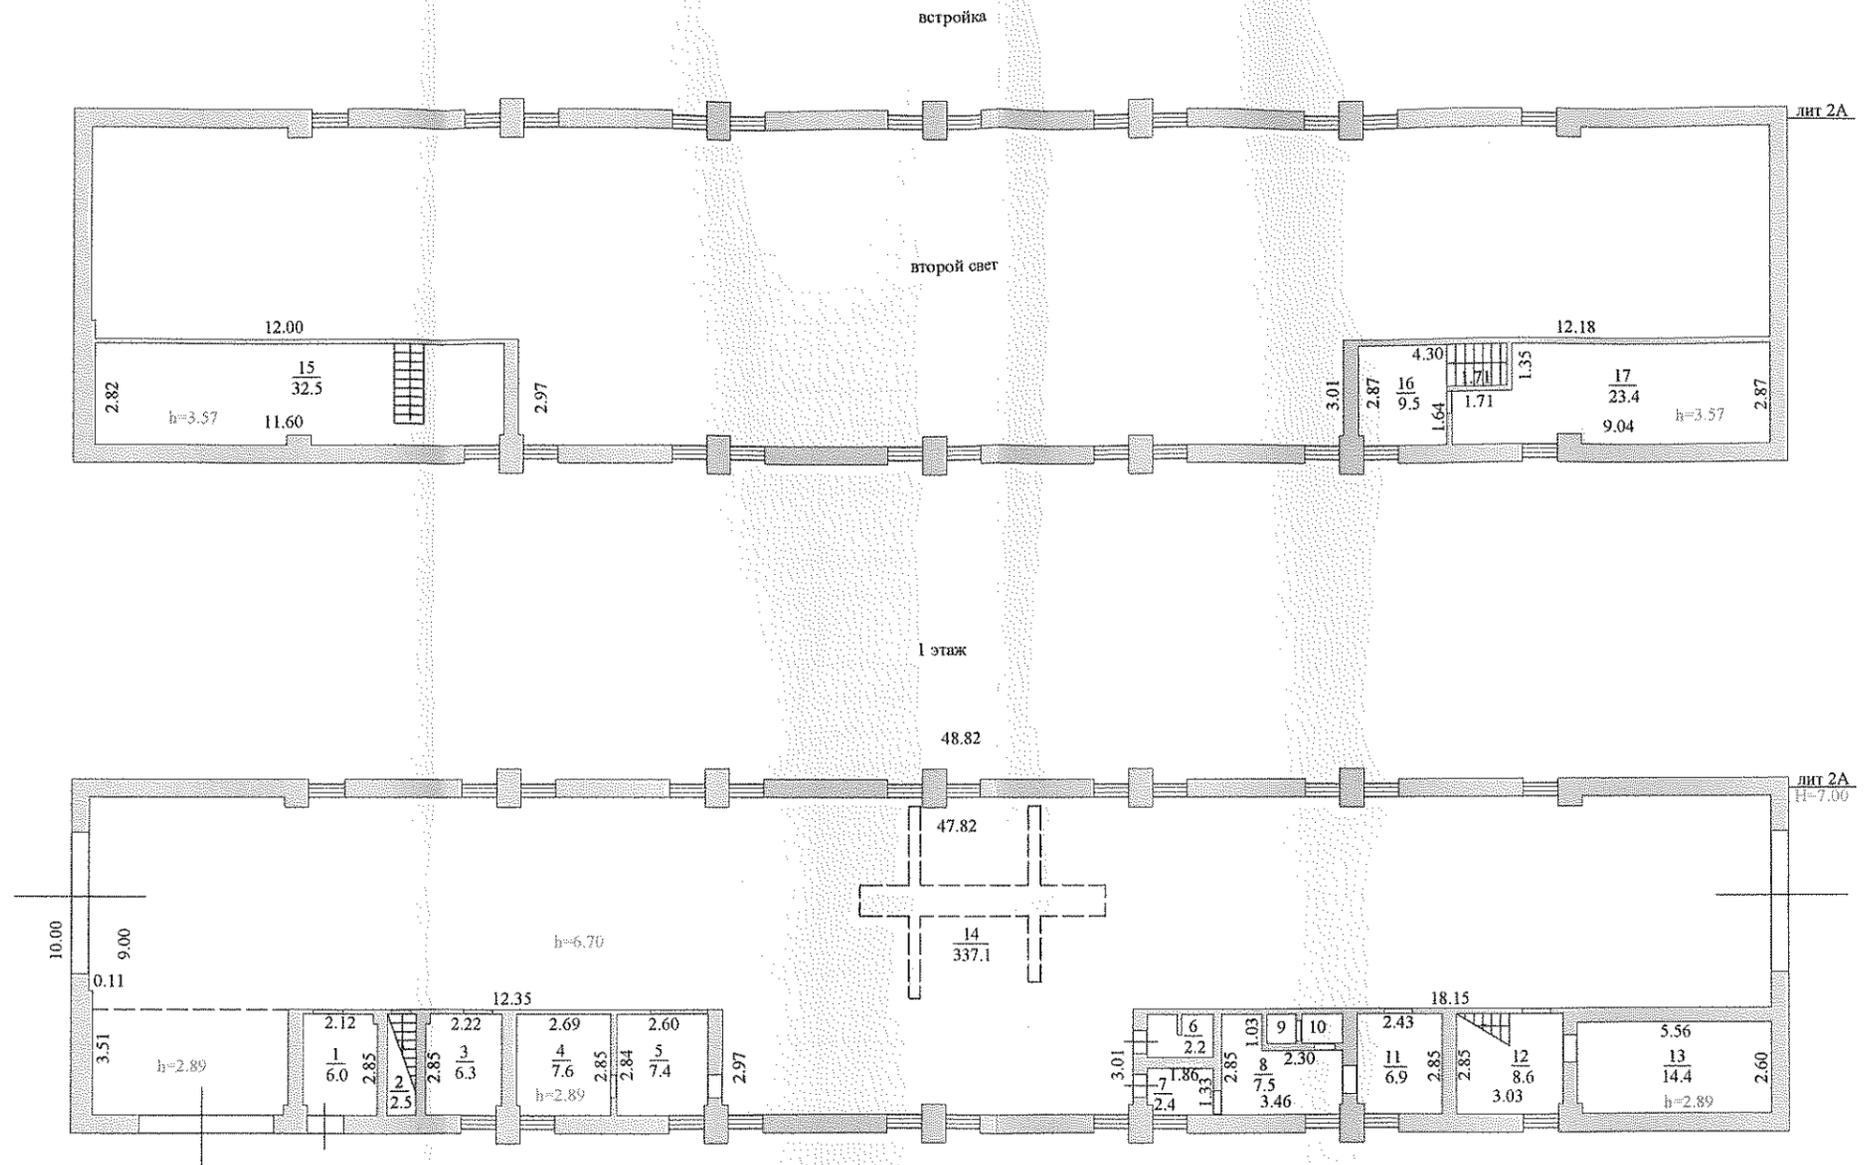

Воронежский филиал ФГУП "Ростехинвентаризация"		Инв. № 6016
Лит. 2А	Позтажный план здания (строения)	
	Адрес (местоположение): г. Воронеж, Левобережный район, ул. Базовая, 18	
Дата	Фамилия, имя, отчество	
26.10.2006г.	Исполнитель	Гусева Н.П.
— // —	Проверил	Салатова Н. Ф.
— // —	Ио директора	Сдвижков М. М.

7. ЭКСПЛИКАЦИЯ К ПОЭТАЖНОМУ ПЛАНУ ЗДАНИЯ:

Литера по плану	Этаж	Номер помещения на плане	Номер комнаты на плане	Назначение помещений (жилая комната, канцелярское помещение и т. д.)	Формула подсчета площади по внутреннему обмеру	Площадь всех частей здания (комнат и помещений вспомогательного	производственные		прочие		Высота
							основная	вспомогательная	основная	вспомогательная	
1	2	3	4	5	6	7	8	9	10	11	12
2А	1		1	коридор	$2,12*2,85-0,12*0,28*2$	6,0		6,0			2,89
			2	лестничная клетка	$0,84*2,90$	2,5		2,5			
			3	помещение	$2,22*2,85-0,12*0,28*2$	6,3	6,3				
			4	помещение	$2,69*2,85-0,12*0,28$	7,6	7,6				
			5	помещение	$2,60*2,84-0,12*0,28$	7,4	7,4				
			6	помещение под санузел	$1,89*1,22-0,12*0,57$	2,2		2,2			
			7	коридор	$1,86*1,33-0,12*0,28$	2,4		2,4			
			8	коридор	$3,46*2,85-2,30*1,03-0,12*0,28$	7,5		7,5			
			9	помещение	$0,84*0,84$	0,7		0,7			
			10	помещение	$1,18*0,84$	1,0		1,0			
			11	помещение	$2,43*2,85-0,12*0,28$	6,9	6,9				
			12	помещение	$3,03*2,85-0,12*0,28$	8,6	8,6				
			13	помещение	$5,56*2,60-0,12*0,28$	14,4	14,4				
			14	помещение	$47,82*9,00-0,11*3,51-12,35*2,97-18,15*3,01-0,67*0,28*8-0,12*0,28*3$	337,1	337,1				6,70
2А	встрой-ка		15	венткамера	$11,60*2,82-0,67*0,28-0,12*0,28$	32,5	32,5				3,57
			16	венткамера	$4,30*2,87-1,71*1,64-0,12*0,28$	9,5	9,5				
			17	венткамера	$9,04*2,87-1,71*1,35-0,67*0,28$	23,4	23,4				
Итого по зданию:						476,0	453,7	22,3			

Исполнил Гусева Н.П. 

26 10 2006г.

Проверил Салатова Н. Ф.

2006г.

И.о.директора Сдвижков М. М. 

2006г.

8. Отметки об обследованиях

Дата обследования	
Дата завершения работ	
Исполнил	
Проверил	
Директор	



Пронумеровано, прошнуровано и
серийно печатно

6. (Шестое)

Листов

Подпись

[Handwritten signature]

Воронежский филиал ФГУП " Ростехинвентаризация "

ТЕХНИЧЕСКИЙ ПАСПОРТ

на _____ нежилое здание
(тип объекта учета)

здание склада
(наименование объекта)

Адрес (местоположение) объекта

Субъект Российской Федерации	Россия
Административный район (округ)	Воронежская область
Город (др. поселение)	Воронеж
Район города	Левобережный
Улица (пер.)	Базовая
Дом № 18	Строение (корпус)

Лит 4А

Штамп органа государственного технического учета о внесении сведений в Единый государственный реестр объектов капитального строительства

Наименование учетного органа	
Инвентарный номер	6016
Кадастровый номер	
Номер в реестре жилищного фонда	
Дата внесения сведений в реестр	

Паспорт составлен по состоянию на _____ 27.09.2006г.
(указывается дата обследования объекта учета)

И. о. директора



(Сдвижков М. М.)
(Фамилия И. О.)

М. П.

Содержание:

№ п/п	Наименование документа	Номер страницы
1	Общие сведения	2
2	Состав объекта	3
3	Сведения о правообладателях объекта	3
4	Благоустройство объекта индивидуального жилищного строительства	4
5	Позэтажный план	5
6	Экспликация к поэтажному плану жилого дома	6
7	Отметки об обследованиях	6


1. Общие сведения

1	Назначение	нежилое
2	Фактическое использование	склад
3	Год постройки	1987
4	Общая площадь здания	193,8
5	Число этажей надземной части	1
6	Число этажей подземной части	-
7	Примечание	<i>Общая площадь здания увеличилась на 2,8 кв.м. в результате уточнения и пересчета</i>

1.1. Ранее присвоенные (справочно) :

Адрес	улица Базовая, 8
Инвентарный номер	20:401:001:0034334280
Кадастровый номер	
Литера	7, 8, 9
Назначение	

1 этаж

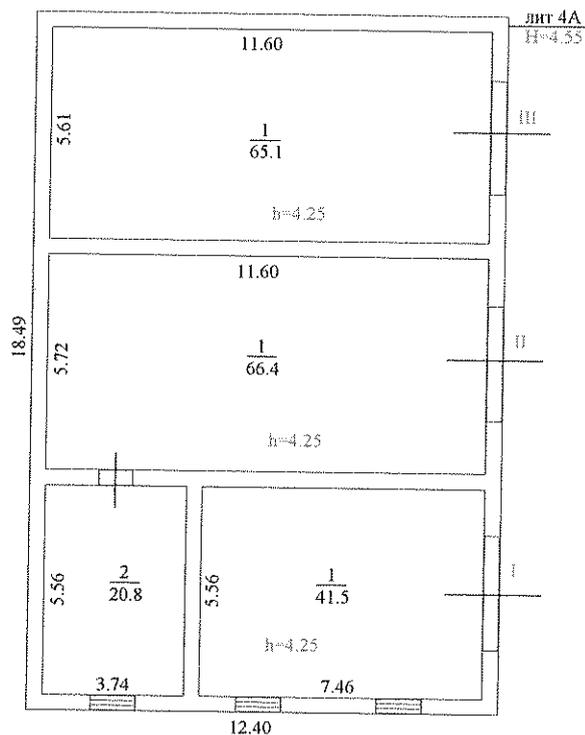

Воронежский филиал ФГУП "Ростехинвентаризация"		Инв. № 6016
Лит. 4А	Поэтажный план здания (строения)	
	Адрес (местоположение): г. Воронеж,	
	Левобережный район, ул. Базовая, 18	
Дата	Фамилия, имя, отчество	
19.10.2006г.	Исполнитель	Гусева Н.П.
--/--	Проверил	Салатова Н. Ф.
--/--	Ио директора	Сдвижков М. М.
		Подпись

7. ЭКСПЛИКАЦИЯ К ПОЭТАЖНОМУ ПЛАНУ ЗДАНИЯ:

Литера по плану	Этаж	Номер помещения на плане	Номер комнаты на плане	Назначение помещений (жилая комната, канцелярское помещение и т. д.)	Формула подсчета площади по внутреннему обмеру	Площадь всех частей здания (комнат и помещений вспомогательного использования), кв. м	складские		прочие		Высота
							основная	вспомогательная	основная	вспомогательная	
1	2	3	4	5	6	7	8	9	10	11	12
4А	1	I	1	склад	7,46*5,56	41,5	41,5				4,25
Итого по помещению I:						41,5	41,5				
		II	1	склад	11,60*5,72	66,4	66,4				4,25
			2	склад	3,74*5,56	20,8	20,8				
Итого по помещению II:						87,2	87,2				
		III	1	склад	11,60*5,61	65,1	65,1				4,25
Итого по помещению III:						65,1	65,1				
Всего по зданию:						193,8	193,8				

Исполнил	Гусева Н.П.		19	10	2006г.
Проверил	Салатова Н. Ф.		19	10	2006г.
И.о. директора	Сдвижков М. М.		19	10	2006г.

8. Отметки об обследованиях

Дата обследования		
Дата завершения работ		
Исполнил		
Проверил		
Директор		

Произмерено, прошнуровано и
скреплено печатью

6 (шесть)

Листов

Подпись

