

## ТЕХНИЧЕСКИЙ ПАСПОРТ

на \_\_\_\_\_ сооружения \_\_\_\_\_

(тип объекта учета)

Колонка топливораздаточная НАРА

(наименование объекта)

Адрес (местоположение ) объекта

Субъект Российской Федерации

*Россия*

Административный район (округ)

*Воронежская область*

Город (др. поселение)

*Воронеж*

Район города

*Левобережный*

Улица (пер.)

*Базовая*

Дом №

18

Строение (корпус)

Лит 12А, 16А

Штамп органа государственного технического учета о внесении сведений в Единый государственный реестр объектов капитального строительства


Наименование учетного органа	
Инвентарный номер	<b>6016</b>
Кадастровый номер	
Номер в реестре жилищного фонда	
Дата внесения сведений в реестр	

Паспорт составлен по состоянию на \_\_\_\_\_

27.09.2006г.

(указывается дата обследования объекта учета)

И. о. директора

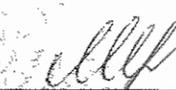  
(Сдвизков М. М.)

(Фамилия И. О.)

М. П.

Содержание:

№ п/п	Наименование документа	Номер страницы
1	Общие сведения	2
2	Состав объекта	3
3	Сведения о правообладателях объекта	3
4	Ситуационный план	4
5	Благоустройство объекта индивидуального жилищного строительства	5
6	Отметки об обследованиях	6

1. Общие сведения


1	Назначение	нежилое
2	Фактическое использование	по назначению
3	Год постройки	не установлен
4	Общая площадь здания	-
5	Число этажей надземной части	-
6	Число этажей подземной части	-
7	Примечание	

1.1. Ранее присвоенные (справочно) :

Адрес	улица Базовая, 8
Инвентарный номер	20:401:001:0034334280
Кадастровый номер	
Литера	21
Назначение	





4. Ситуационный план

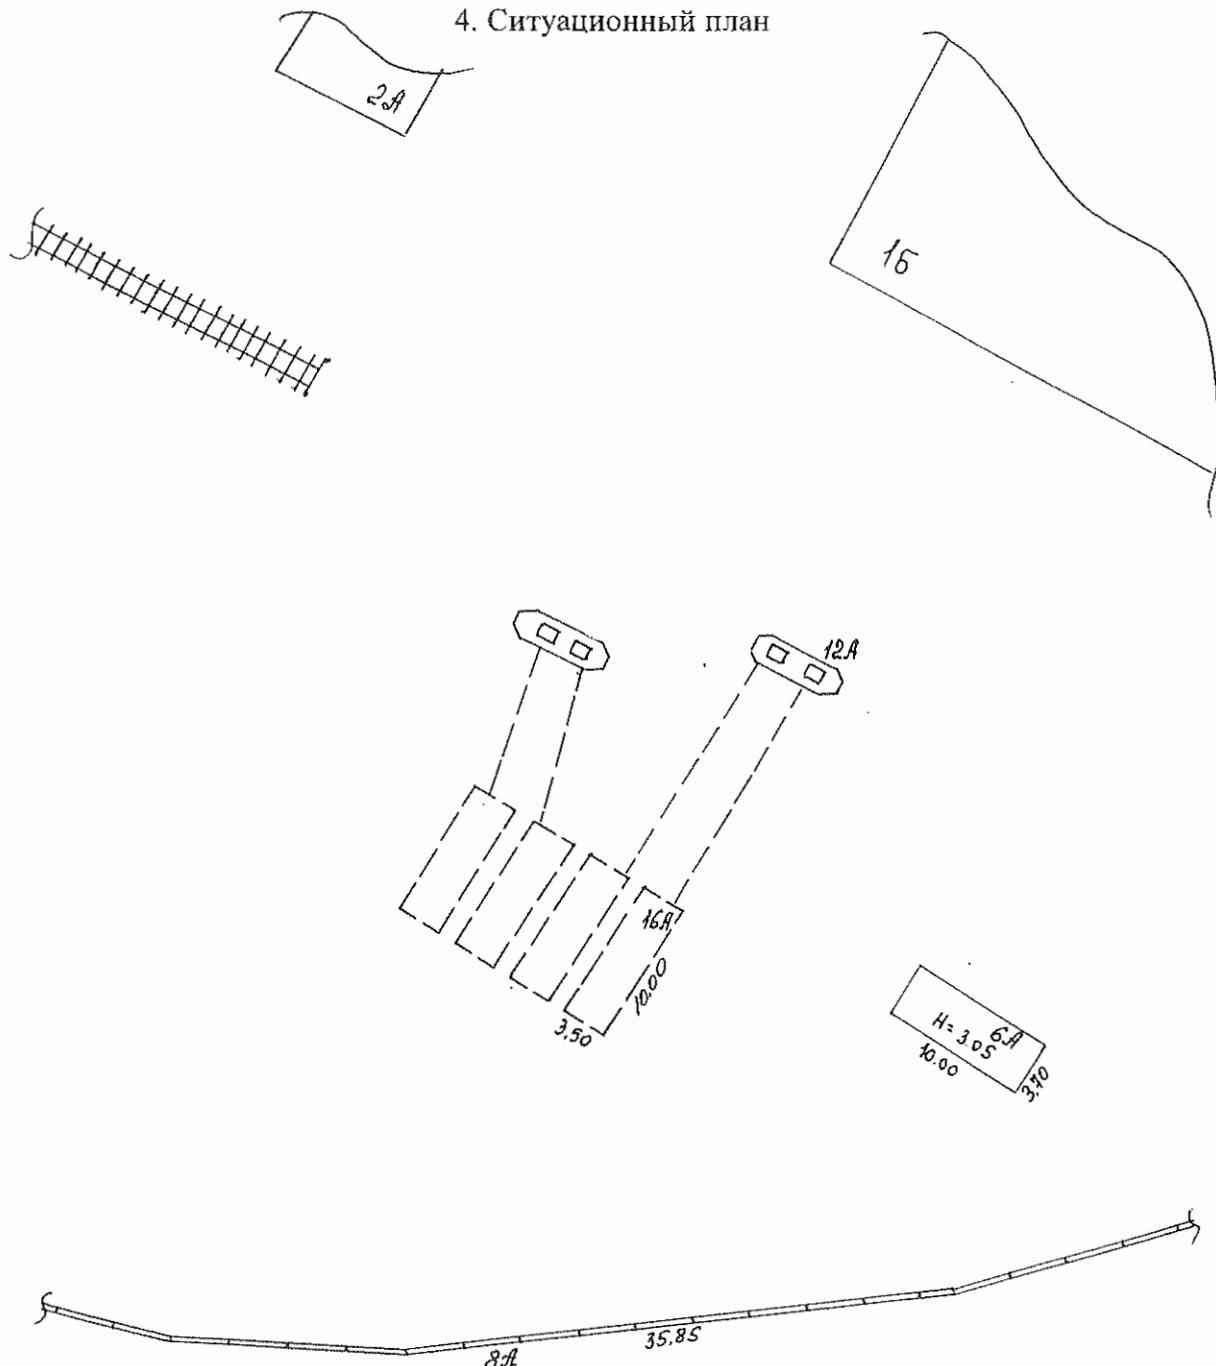

Муниципальные земли

Воронежский филиал ФГУП "Ростехинвентаризация"		Инв. №6016
План расположения объектов на земельном участке		М 1:500
Адрес (местоположение) г. Воронеж, Левобережный район, улица Базовая, 18		
Дата	Фамилия, имя, отчество	
15.11.2006г.	Исполнитель	Гусева Н. П.
	Проверил	Салатова Н.Ф.
	И.о. директора	Сдвижков М.М.
		Подпись

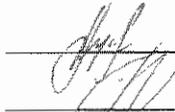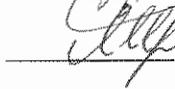

Исполнил	Гусева Н.П.		16	11	2006г.
Проверил	Салатова Н. Ф.				2006г.
И.о.директора	Сдвижков М. М.				2006г.



8. Отметки об обследовании

Дата обследования		
Дата завершения работы		
Исполнил		
Проверил		
Директор		

Пронумеровано, проиниуровано и  
скреплено печатью

6 (Шесть) листов

Подпись

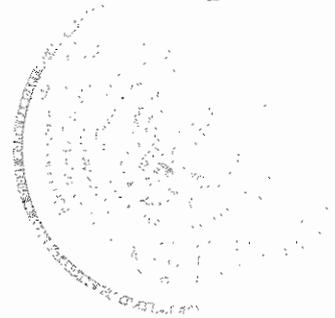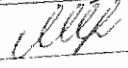

## ТЕХНИЧЕСКИЙ ПАСПОРТ

на \_\_\_\_\_ сооружения \_\_\_\_\_

(тип объекта учета)

Колонка топливоработочная НАРА

(наименование объекта)

Адрес (местоположение ) объекта

Субъект Российской Федерации	_____	Россия	_____
Административный район (округ)	_____	Воронежская область	_____
Город (др. поселение)	_____	Воронеж	_____
Район города	_____	Левобережный	_____
Улица (пер.)	_____	Базовая	_____
Дом №	_____ 18 _____	Строение (корпус)	_____

Лит 10А, 14А

Штамп органа государственного технического учета о внесении сведений в Единый государственный реестр объектов капитального строительства

Наименование учетного органа	
Инвентарный номер	6016
Кадастровый номер	
Номер в реестре жилищного фонда	
Дата внесения сведений в реестр	


Паспорт составлен по состоянию на \_\_\_\_\_ 27.09.2006г. \_\_\_\_\_  
(указывается дата обследования объекта учета)

И. о. директора

  
\_\_\_\_\_ (Сдвижков М. М.)

(Фамилия И. О.)

М. П.

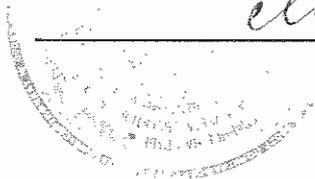

Содержание:

№ п/п	Наименование документа	Номер страницы
1	Общие сведения	2
2	Состав объекта	3
3	Сведения о правообладателях объекта	3
4	Ситуационный план	4
5	Благоустройство объекта индивидуального жилищного строительства	5
6	Отметки об обследованиях	6

1. Общие сведения

1	Назначение	нежилое
2	Фактическое использование	по назначению
3	Год постройки	не установлен
4	Общая площадь здания	-
5	Число этажей надземной части	-
6	Число этажей подземной части	-
7	Примечание	

1.1. Ранее присвоенные (справочно) :

Адрес	улица Базовая, 8
Инвентарный номер	20:401:001:0034334280
Кадастровый номер	
Литера	16
Назначение	


## 2. Состав объекта

№ на плане (литера)	Наименование зданий, сооружений	Год ввода в эксплуатацию / начала строительства	материал	Параметр			Площадь застройки, кв. м.	Высота, м	Объем, куб. м.	Инвентаризационная стоимость в ценах на дату составления паспорта_руб
				наименование параметра	единица измерения	всего				
1	2	3	4	5	6	7	8	9	10	11
10А, 14А	Колонка топливораздаточная НАРА	не установлен	фундамент бетонный, емкость металлическая				0,3			59509

## 3. Сведения о правообладателях объекта

№ п/п	Дата записи	Субъект права: для физических лиц - фамилия, имя, отчество, паспортные данные; для юридических лиц - наименование в соответствии с уставом.	Вид права, правоустанавливающие правоудостоверяющие документы	Доля (часть, литера)	ФИО лица, внесшего запись	Подпись лица, внесшего запись
1	2	3	4	5	6	7
1		Открытое акционерное общество "Российские железные дороги"	Свидетельство о государственной регистрации права выдано ГУЮ "ВОЦГРПН" 11.03.2004г. за № 36-34-196/2003-151	лит.16	Гусева Н.П.	


#### 4. Ситуационный план

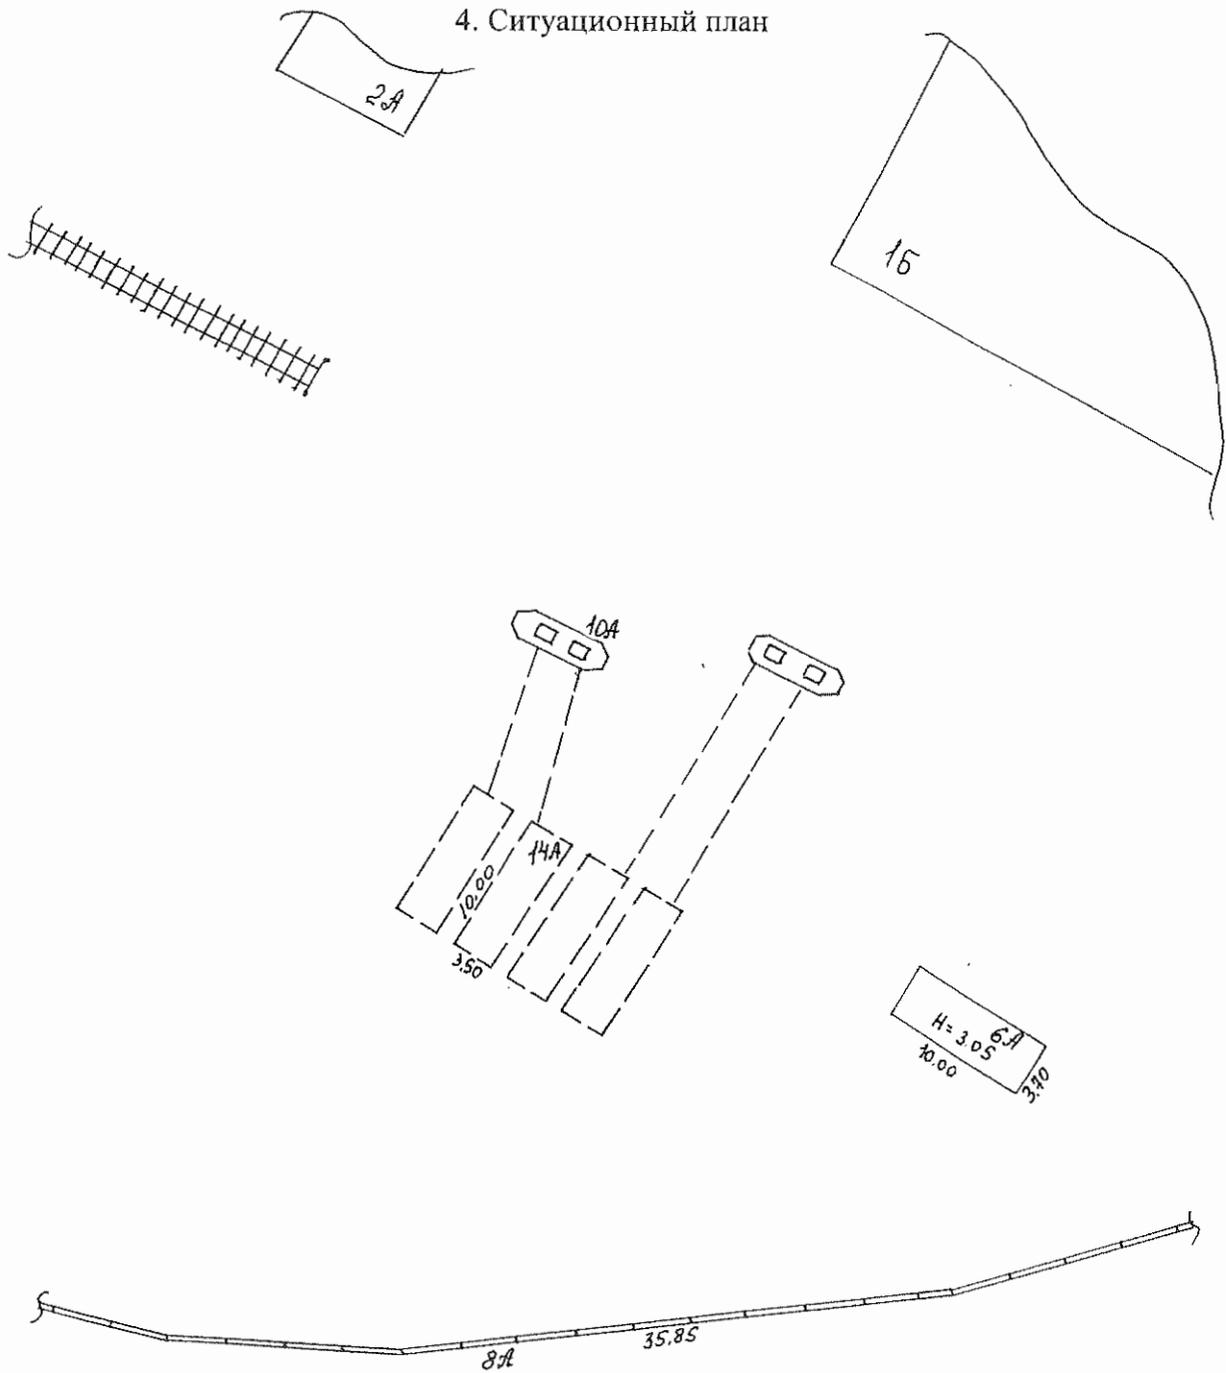

Муниципальные земли

Воронежский филиал ФГУП "Ростехинвентаризация"		Инв. №6016
План расположения объектов на земельном участке		М 1:500
Адрес (местонахождение) г. Воронеж, Левобережный район, улица Базовая, 18		
Дата	Фамилия, имя, отчество	
15.11.2006г.	Исполнитель	Гусева Н. П.
	Проверил	Салатова Н.Ф.
	И.о. директора	Сдвижков М.М.
		Подпись

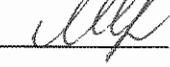

Исполнил	Гусева Н.П.		16	11	2006г.
Проверил	Салатова Н. Ф.		16	11	2006г.
И.о.директора	Сдвижков М. М.		16	11	2006г.


8. Отметки об обследованиях

Дата обследования		
Дата завершения работы		
Исполнил		
Проверил		
Директор		

Продумервано, прошнуровано и  
скреплено печатью

6 (Шесть) листов

Подпись ellf

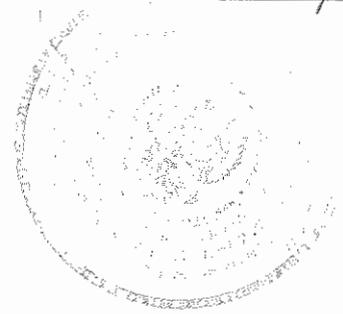

## ТЕХНИЧЕСКИЙ ПАСПОРТ

на \_\_\_\_\_ сооружения \_\_\_\_\_

(тип объекта учета)

Колонка топливораздаточная НАРА

(наименование объекта)

Адрес (местоположение ) объекта

Субъект Российской Федерации	_____	Россия	_____
Административный район (округ)	_____	Воронежская область	_____
Город (др. поселение)	_____	Воронеж	_____
Район города	_____	Левобережный	_____
Улица (пер.)	_____	Базовая	_____
Дом №	_____ 18 _____	Строение (корпус)	_____

Лит 11А, 15А

Штамл органа государственного технического учета о внесении сведений в Единый государственный реестр объектов капитального строительства

Наименование учетного органа	_____
Инвентарный номер	6016
Кадастровый номер	_____
Номер в реестре жилищного фонда	_____
Дата внесения сведений в реестр	_____

Паспорт составлен по состоянию на \_\_\_\_\_ 27.09.2006г.

(указывается дата обследования объекта учета)

И. о. директора \_\_\_\_\_

(Сдвижков М. М.)

(Фамилия И. О.)

М. П.

Содержание:

№ п/п	Наименование документа	Номер страницы
1	Общие сведения	2
2	Состав объекта	3
3	Сведения о правообладателях объекта	3
4	Ситуационный план	4
5	Благоустройство объекта индивидуального жилищного строительства	5
6	Отметки об обследованиях	6

1. Общие сведения


1	Назначение	нежилое
2	Фактическое использование	по назначению
3	Год постройки	не установлен
4	Общая площадь здания	-
5	Число этажей надземной части	-
6	Число этажей подземной части	-
7	Примечание	

1.1. Ранее присвоенные (справочно) :

Адрес	улица Базовая, 8
Инвентарный номер	20:401:001:0034334280
Кадастровый номер	
Литера	17
Назначение	





4. Ситуационный план

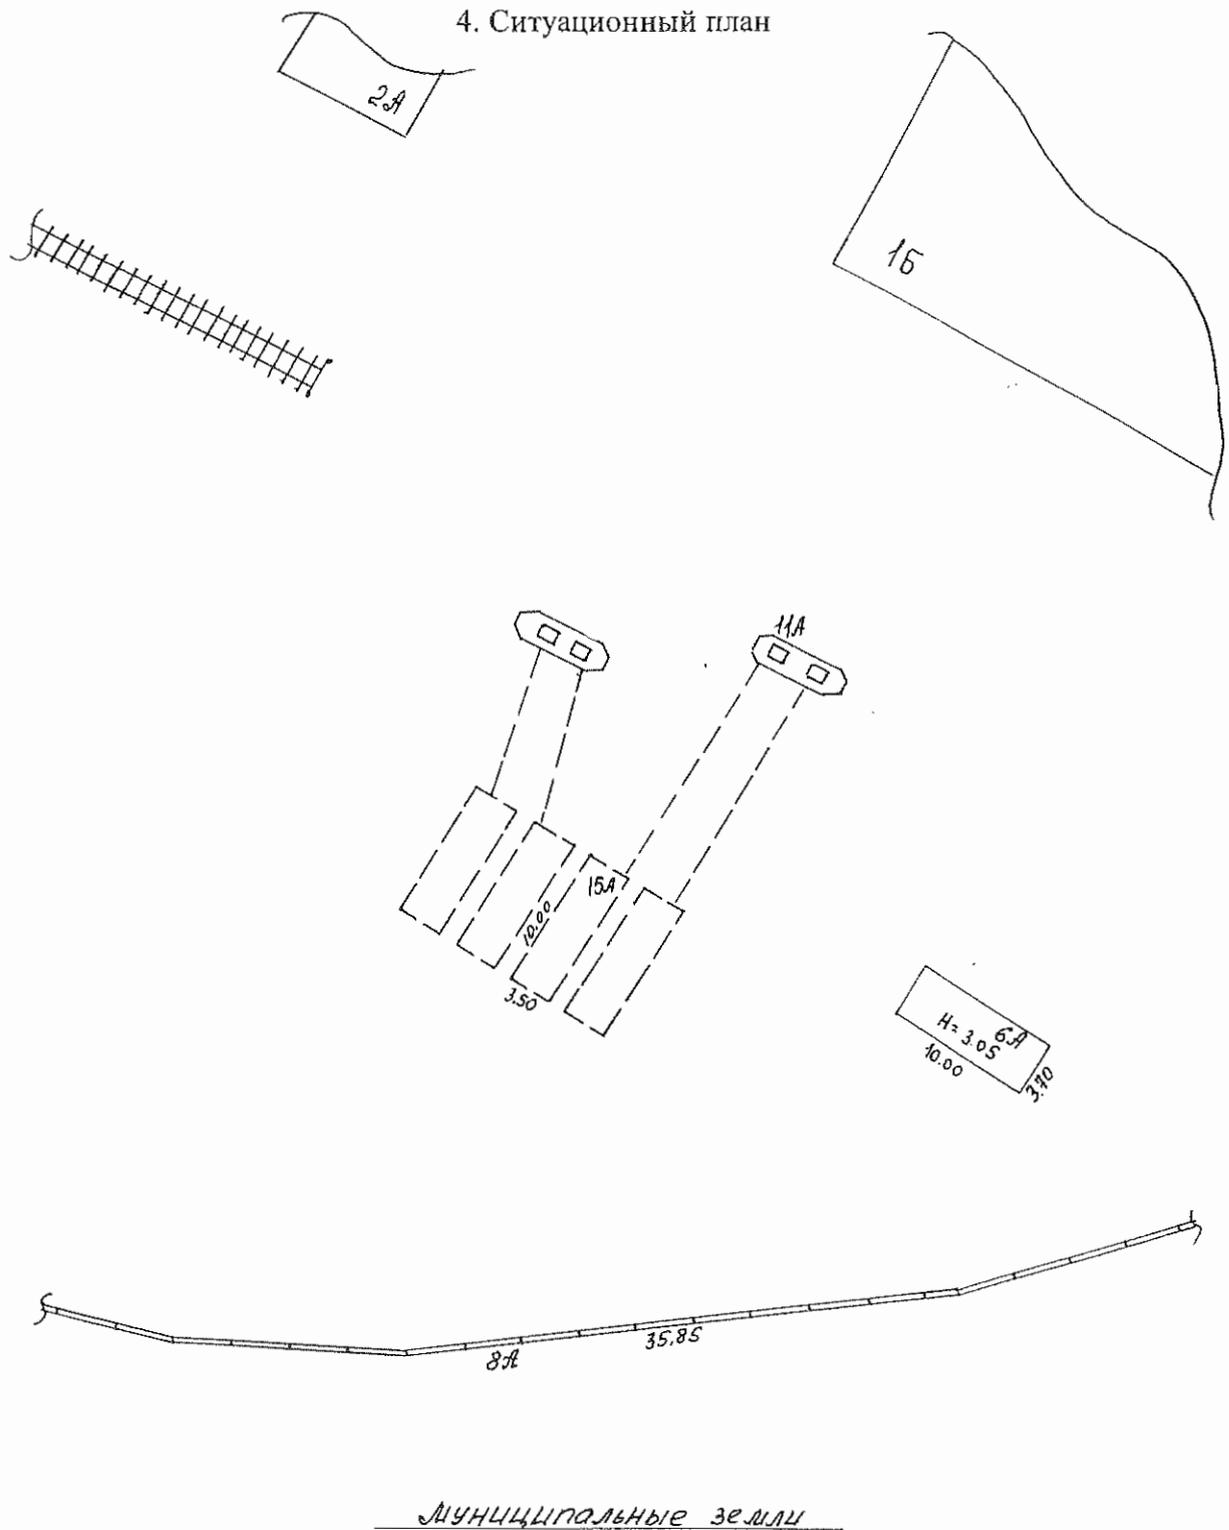

Муниципальные земли

Воронежский филиал ФГУП "Ростехинвентаризация"		Инв. №6016
План расположения объектов на земельном участке		М 1:500
Адрес (местоположение) г. Воронеж, Левобережный район, улица Базовая, 18		
Дата	Фамилия, имя, отчество	
15.11.2006г.	Исполнитель	Гусева Н. П.
	Проверил	Салатова Н.Ф.
	И.о. директора	Сдвижков М.М.
		<i>[Handwritten signatures]</i>

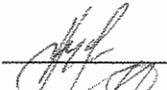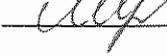

Исполнил	Гусева Н.П.		16	11	2006г.
Проверил	Салатова Н. Ф.		16	11	2006г.
И.о.директора	Сдвижков М. М.		16	11	2006г.


8. Отметки об обследованиях

Дата обследования		
Дата завершения работы		
Исполнил		
Проверил		
Директор		

Протумеровано, протитуровано и  
скреплено печатом

6/шесть Листов

Подпись ИИ

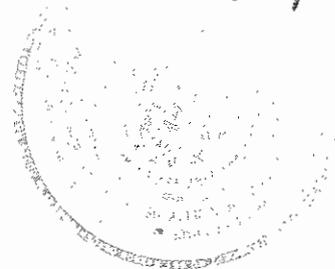

# ТЕХНИЧЕСКИЙ ПАСПОРТ

на \_\_\_\_\_ сооружения \_\_\_\_\_

(тип объекта учета)

Колонка маслораздаточная КМР-10-э-0,5

(наименование объекта)

Адрес (местоположение ) объекта

Субъект Российской Федерации	Россия
Административный район (округ)	Воронежская область
Город (др. поселение)	Воронеж
Район города	Левобережный
Улица (пер.)	Базовая
Дом № 18	Строение (корпус)

Лит 17А

Штамп органа государственного технического учета о внесении сведений в Единый государственный реестр объектов капитального строительства

Наименование учетного органа	
Инвентарный номер	6016
Кадастровый номер	
Номер в реестре жилищного фонда	
Дата внесения сведений в реестр	

Паспорт составлен по состоянию на \_\_\_\_\_ 27.09.2006г.

(указывается дата обследования объекта учета)

И. о. директора

(Сдвижков М. М.)

(Фамилия И. О.)

М. П.

Содержание:

№ п/п	Наименование документа	Номер страницы
1	Общие сведения	2
2	Состав объекта	3
3	Сведения о правообладателях объекта	3
4	Ситуационный план	4
5	Благоустройство объекта индивидуального жилищного строительства	5
6	Отметки об обследованиях	6

1. Общие сведения

1	Назначение	нежилое
2	Фактическое использование	емкость для хранения масла
3	Год постройки	не установлен
4	Общая площадь здания	-
5	Число этажей надземной части	-
6	Число этажей подземной части	подземное сооружение
7	Примечание	

1.1. Ранее присвоенные (справочно) :

Адрес	улица Базовая, 8
Инвентарный номер	20:401:001:0034334280
Кадастровый номер	
Литера	18
Назначние	


## 2. Состав объекта

№ на плане (литера)	Наименование зданий, сооружений	Год ввода в эксплуатацию / начала строительства	материал	Параметр			Площадь застройки, кв. м.	Высота, м	Объем, куб. м.	Инвентаризационная стоимость в ценах на дату составления паспорта пуб.
				наименование параметра	единица измерения	всего				
1	2	3	4	5	6	7	8	9	10	11
17А	Колонка маслораздаточная КМР -10-э-0,5	не установлен	фундамент бетонный, емкость металлическая				1,5			63010

## 3. Сведения о правообладателях объекта


№ п/п	Дата записи	Субъект права: для физических лиц - фамилия, имя, отчество, паспортные данные; для юридических лиц - наименование в соответствии с уставом.	Вид права. правоустанавливающие правоудостоверяющие документы	Доля (часть, литера)	ФИО лица, внесшего запись	Подпись лица, внесшего запись
1	2	3	4	5	6	7
1		Открытое акционерное общество "Российские железные дороги"	Свидетельство о государственной регистрации права выдано ГУЮ "ВОЦГРПН" 11.03.2004г. за № 36-34-196/2003-151	лит. 18	Гусева Н.П.	

#### 4. Ситуационный план

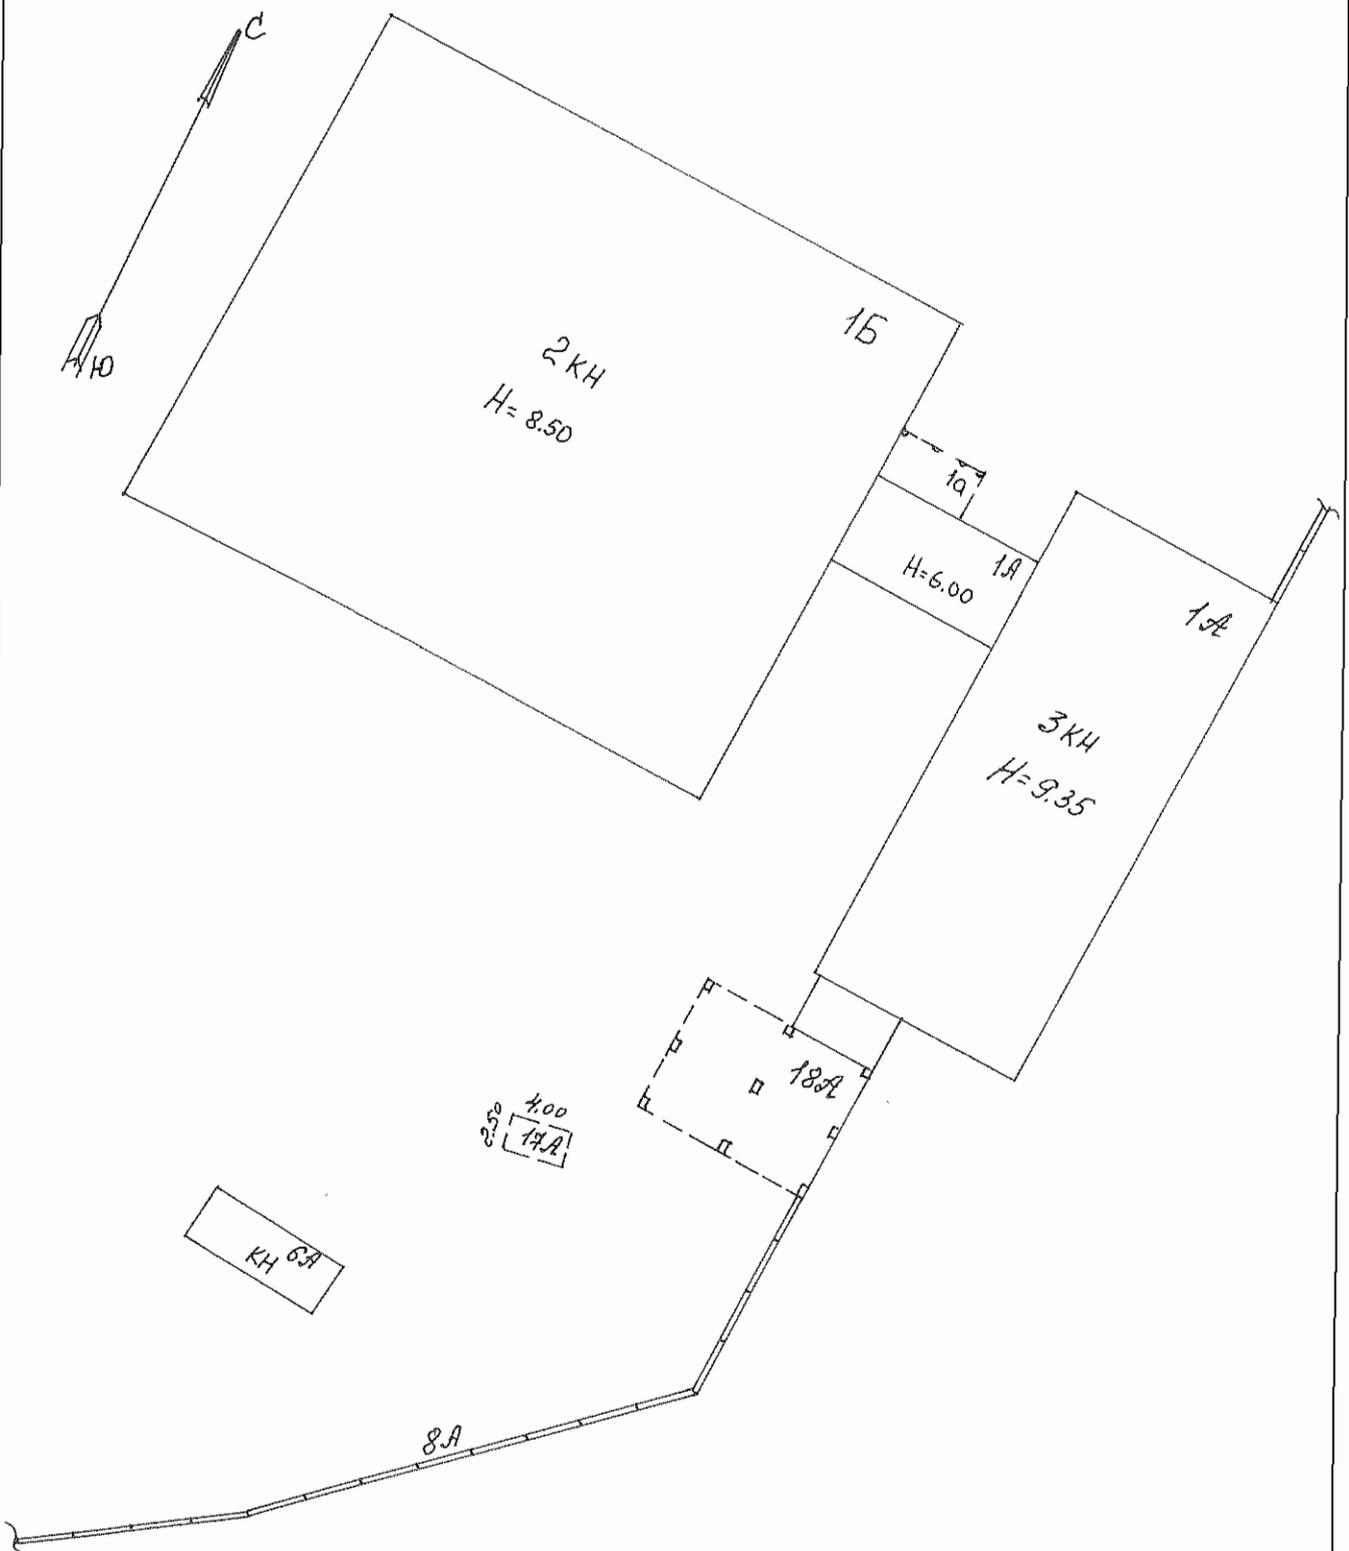

Воронежский филиал ФГУП "Ростехинвентаризация"		Инв. №6016
План расположения объектов на земельном участке		
Адрес (местоположение) г. Воронеж, Левобережный район, улица Базовая, 18		М 1:500
Дата	Фамилия, имя, отчество	Подпись
16.11. 2006г.	Исполнитель	Гусева Н. П.
	Проверил	Салатова Н.Ф.
	И.о. директора	Сдвижков М.М.

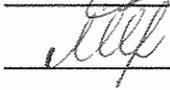

Исполнил	Гусева Н.П.		<u>16</u>	<u>11</u>	<u>2006г.</u>
Проверил	Салатова Н. Ф.		<u>16</u>	<u>11</u>	<u>2006г.</u>
И.о.директора	Сдвижков М. М.		<u>16</u>	<u>11</u>	<u>2006г.</u>


8. Отметки об обследованиях

Дата обследования		
Дата завершения работы		
Исполнил		
Проверил		
Директор		

Пронумеровано, прошнуровано и  
скреплено печатью

6 (Шесть) Листов

Подпись ИИИ

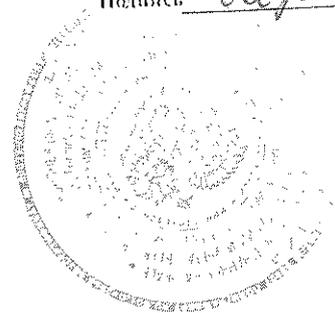

Воронежский филиал ФГУП " Ростехинвентаризация "

ТЕХНИЧЕСКИЙ ПАСПОРТ

на инженерные сети  
(тип объекта учета)

водопровод

(наименование объекта)

Адрес (местоположение ) объекта

Субъект Российской Федерации Россия  
Административный район (округ) Воронежская область  
Город (др. поселение) Воронеж  
Район города Левобережный  
Улица (пер.) Базовая  
Дом № 18 Строение (корпус) \_\_\_\_\_

Лит 20А

Штамп органа государственного технического учета о внесении сведений в Единый государственный реестр объектов

Наименование учетного органа	
Инвентарный номер	6016
Кадастровый номер	
Номер в реестре жилищного фонда	
Дата внесения сведений в реестр	

Паспорт составлен по состоянию на 27.09.2006г.  
(указывается дата обследования объекта учета)

И. о. директора



(Сдвижков М. М.)

(Фамилия И. О.)

## Содержание:

№ п/п	Наименование документа	Номер страницы
1	Общие сведения	2
2	Состав объекта	3
3	Сведения о правообладателях объекта	3
4	Ситуационный план	4
5	Экспликация к поэтажному плану жилого дома	5
6	Отметки об обследованиях	5

## 1. Общие сведения

1.	<i>Назначение</i>	нежилое
2.	<i>Использование</i>	по назначению

№ по порядку	Наименование	Единица измерения	по состоянию на:		
			2006 г.	200__г.	200__г.
I	Водопровод ( Лит. 20А)	м	543,2		
	а) из стальных труб	м	543,2		
	б) из чугунных труб	м			
	в) из асбестоцементных труб	м			
	в) количество смотровых колодцев	шт.	8		
	г) пожарных гидрантов	шт.			

## 1.1. Ранее присвоенные (справочно) :

Адрес	улица Базовая, 8
Инвентарный номер	20:401:001:0034334280
Кадастровый номер	
Литера	25
Назначение	

## 2. Состав объекта

№ на плане (литера)	Наименование зданий, сооружений	Год ввода в эксплуатацию / начала строительства	материал	Параметр			Длина труб, м	Диаметр труб, мм	Инвентаризационная стоимость в ценах на дату составления паспорта, руб	
				наименование параметра	единица измерения	всего				
1	2	3	4	5	6	7	8	9	10	
20А	водопровод	не установлен	сталь	протяженность	м	413,0	413,0	150	39763	60794
						11,7	11,7	100	1278	
						118,5	118,5	65	19753	

## 3. Сведения о правообладателях объекта


№ п/п	Дата записи	Субъект права: для физических лиц - фамилия, имя, отчество, паспортные данные; для юридических лиц - наименование в соответствии с уставом.	Вид права, правоустанавливающие правоудостоверяющие документы	Доля (часть, литера)	ФИО лица, внесшего запись	Подпись лица, внесшего запись
1	2	3	4	5	6	7
1		Открытое акционерное общество "Российские железные дороги"	Право собственности зарегистрировано ГУЮ "ВОЦГРПН" 11 марта 2004г. р.№ 36-34-196/2003-151	протяженность 806,4м.	Гусева Н.П.	

### 4.1 Координаты учетного элемента

(Заполняется после издания соответствующих нормативных актов, устанавливающих порядок определения координат зданий, сооружений)

Литера	№ точки	Координаты		Описание	Особые отметки
		X	Y		

территория ОАО "ЖСД"

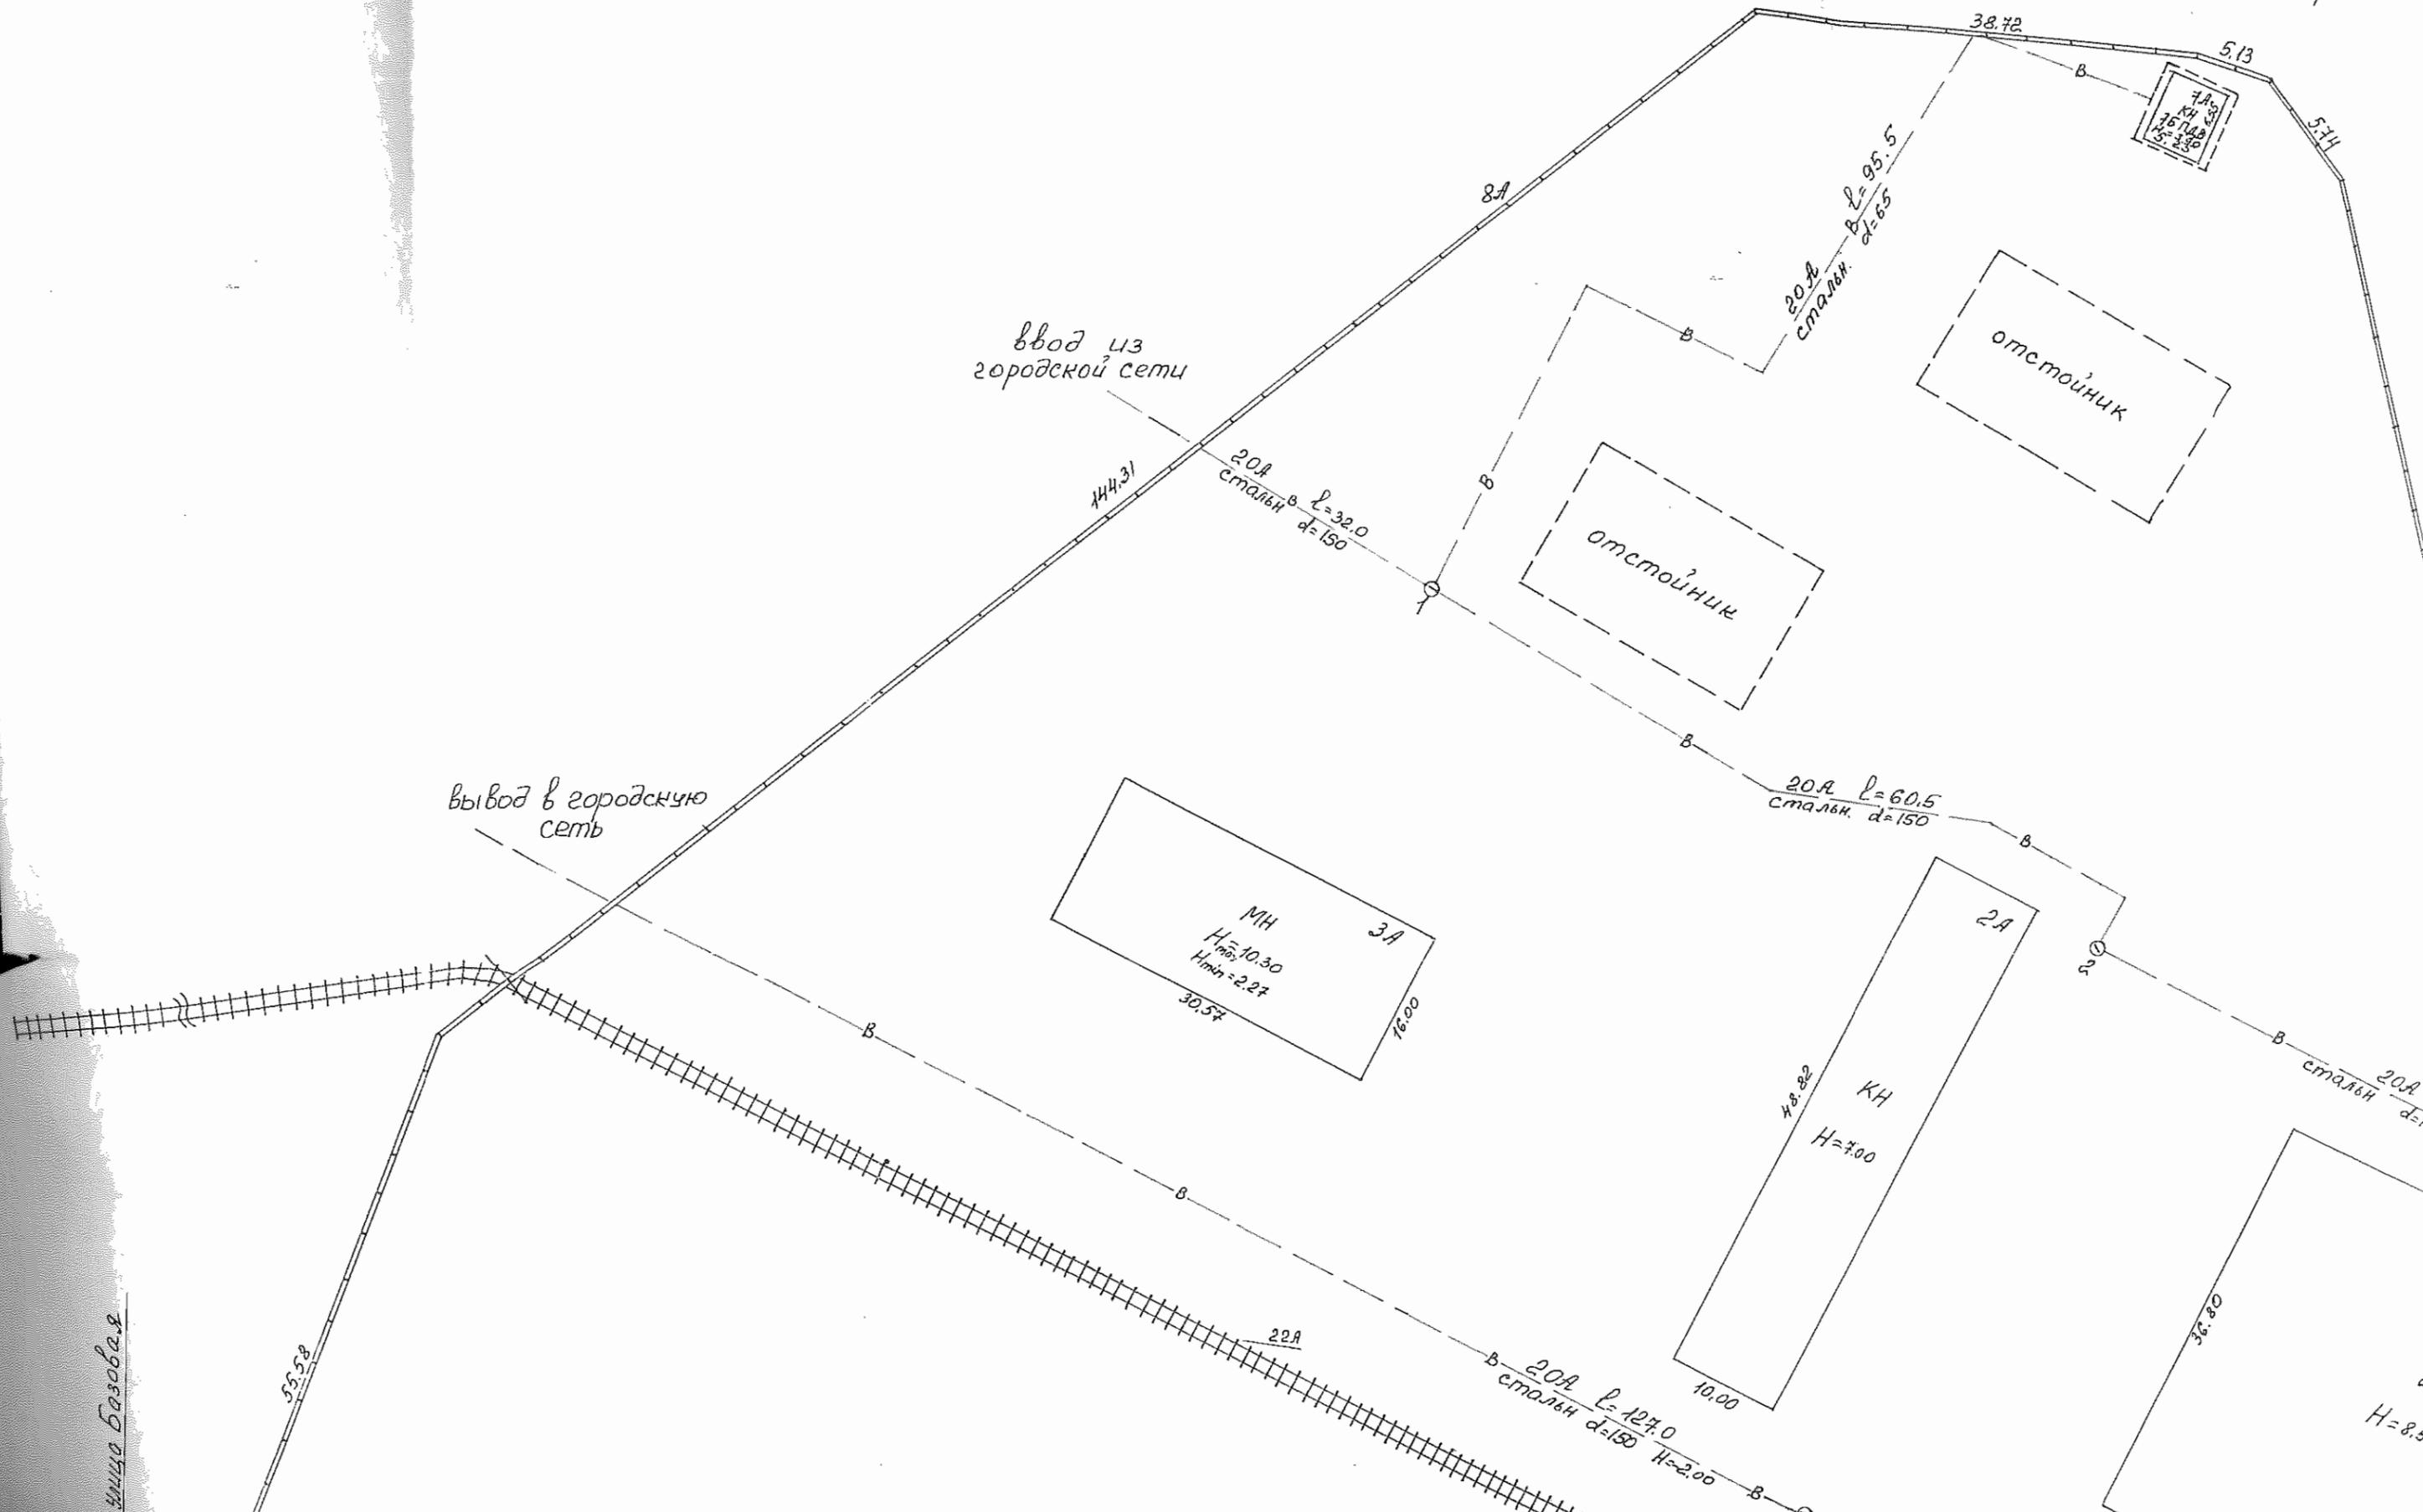

ввод из городской сети

вывод в городскую сеть

20А L=32.0  
стальн. d=150

20А L=60.5  
стальн. d=150

20А L=127.0  
стальн. d=150 H=2.00

20А L=95.5  
стальн. d=150

38.72

5.13

5.14

МН 3А  
H=10.30  
Hmin=2.27  
30.57  
16.00


КН 2А  
H=7.00  
10.00

7.40  
3.20  
5.20

ул. Базовая

55.58

H=8.5

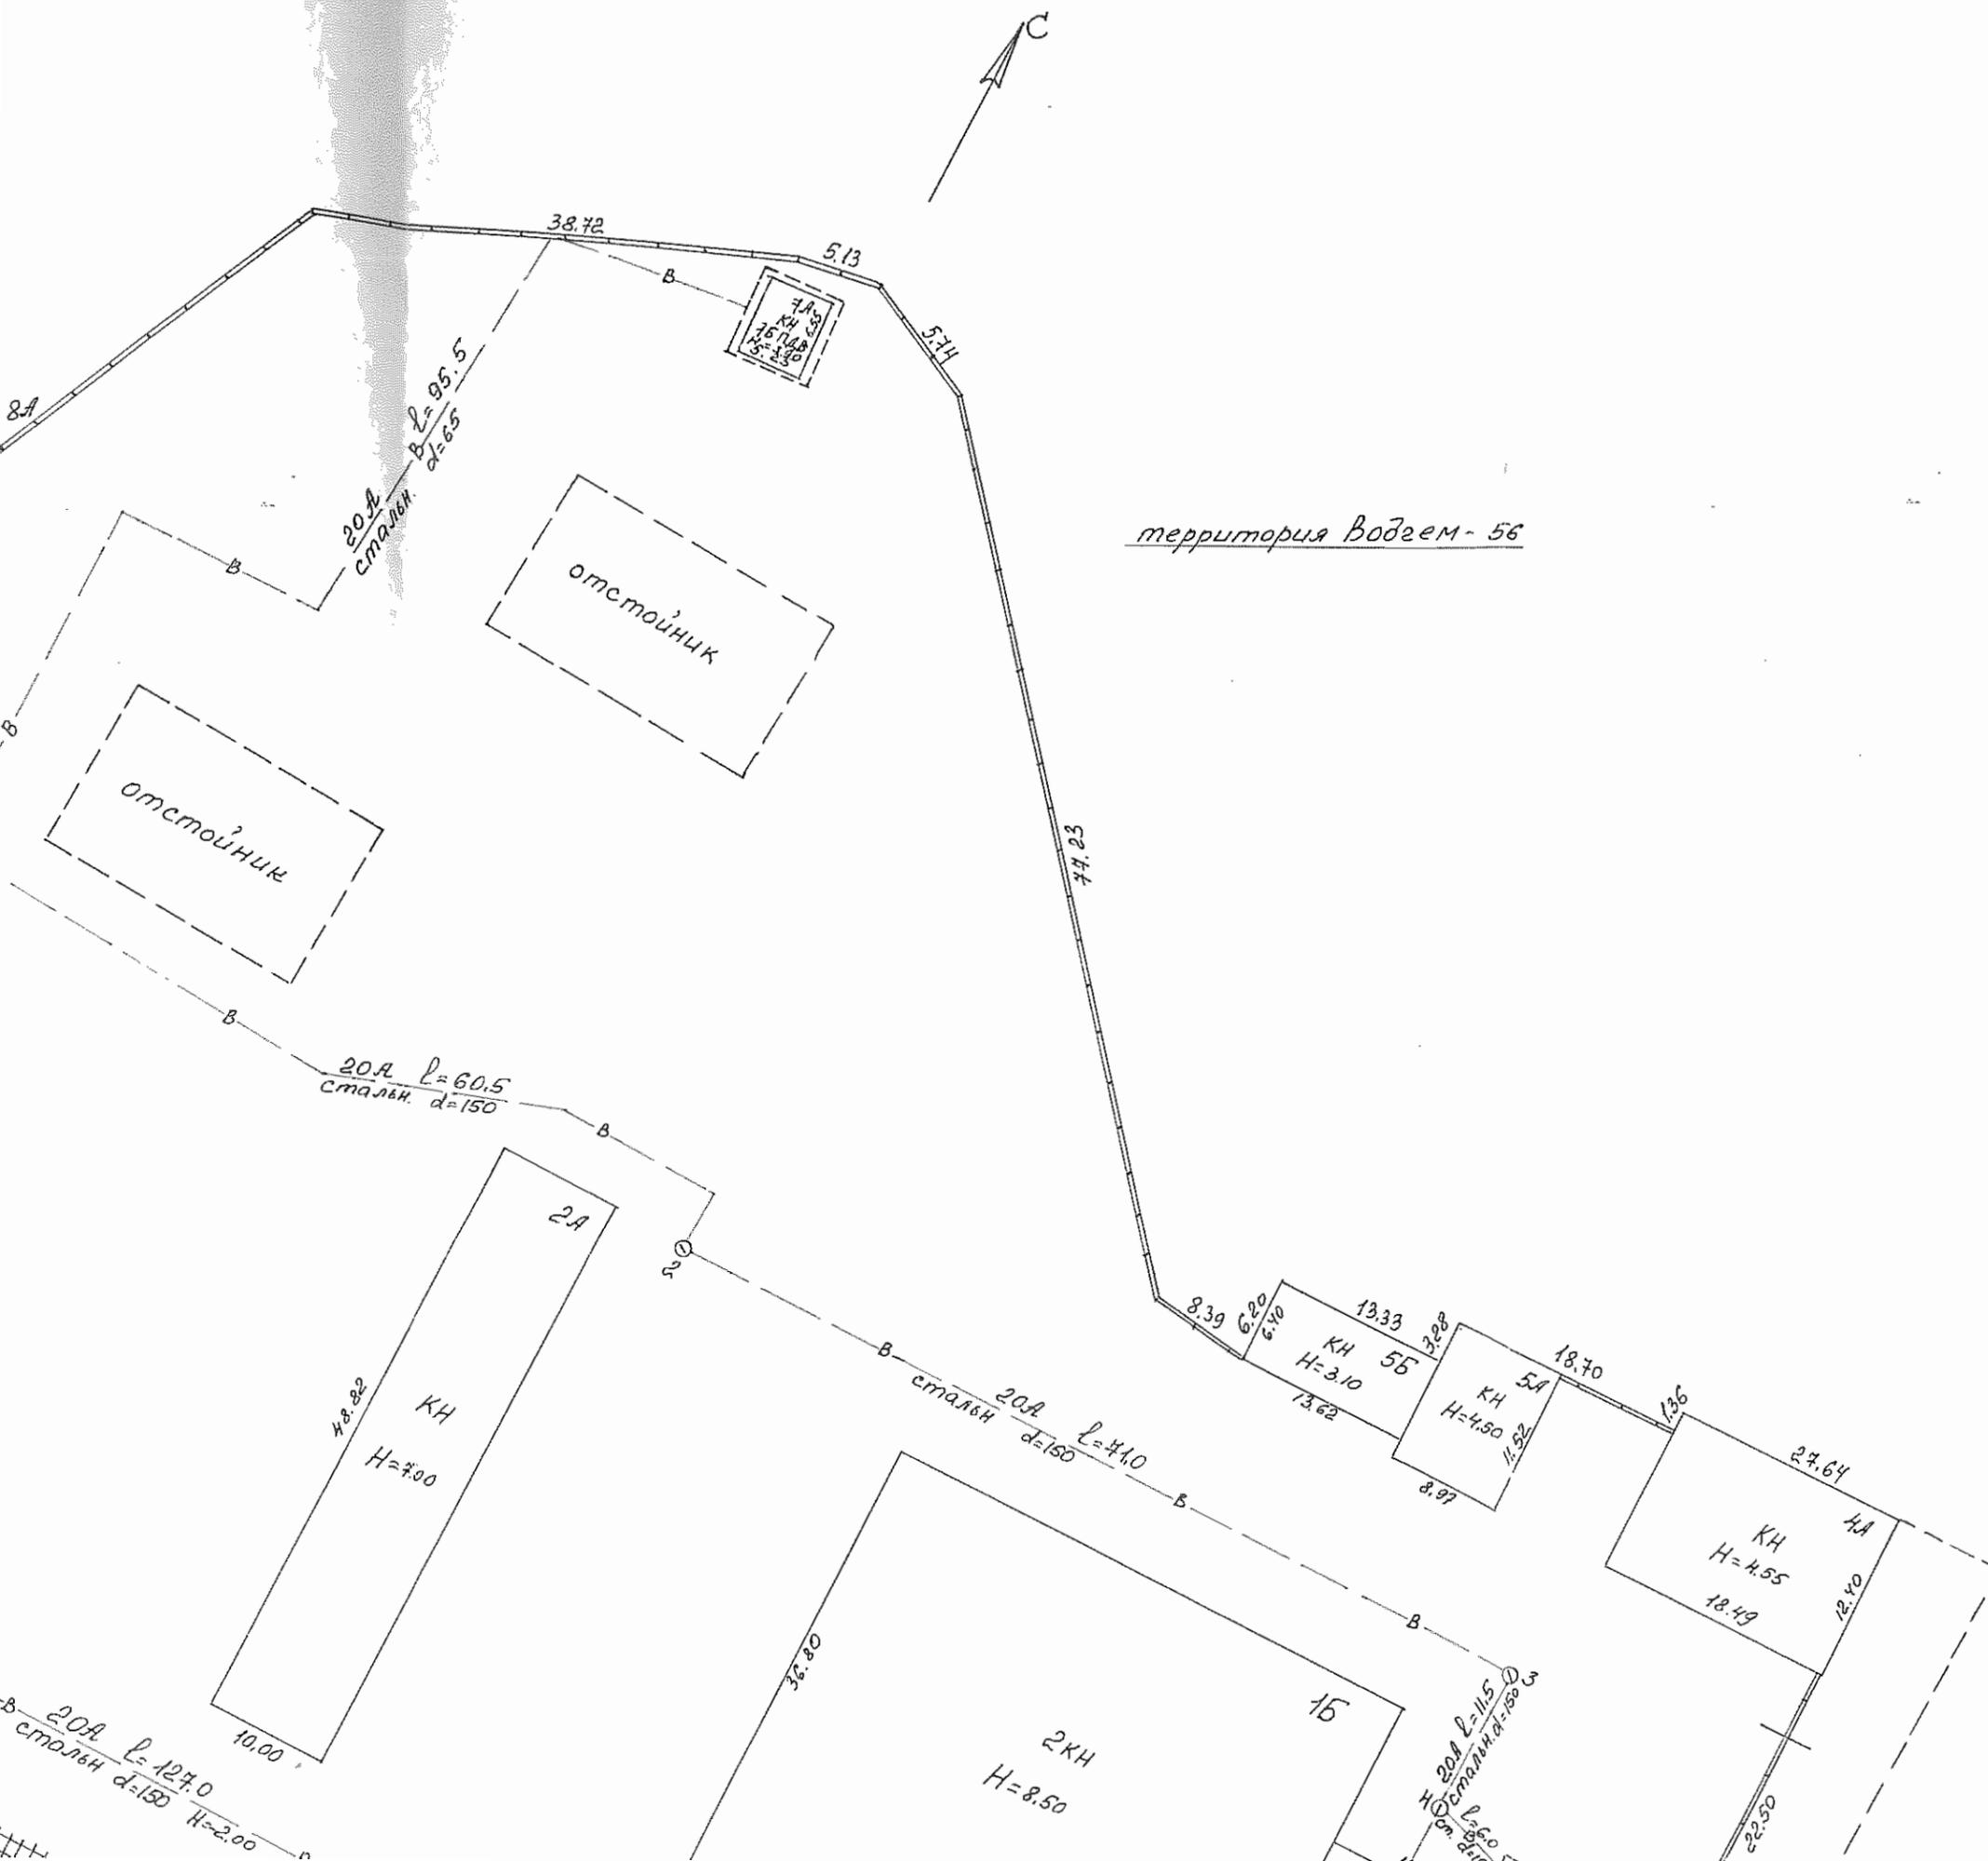

территория Водзем-56

территория-СМП-247



МУНИЦИПАЛЬНІЄ ЗЕМЛІ

10

35.35

15.01


29.671

102.33


7.85

35.58


Вулиця Базарна

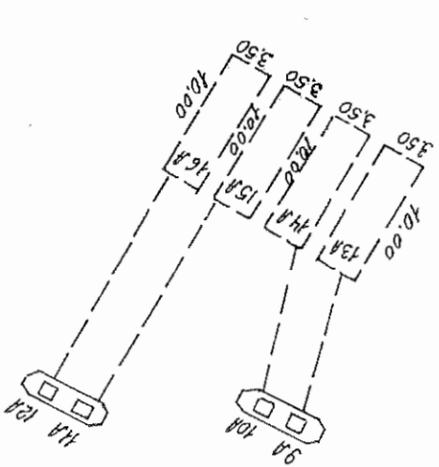


20H L=230  
D=150  
B

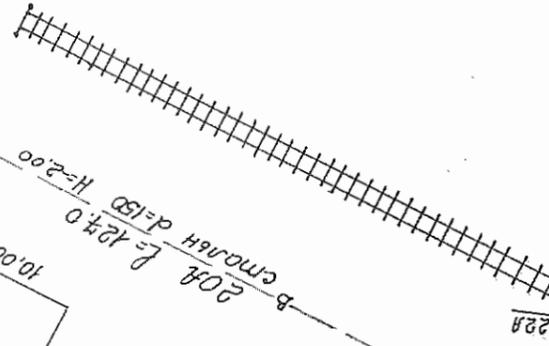


20H L=127.0  
D=150  
H=2.00  
B

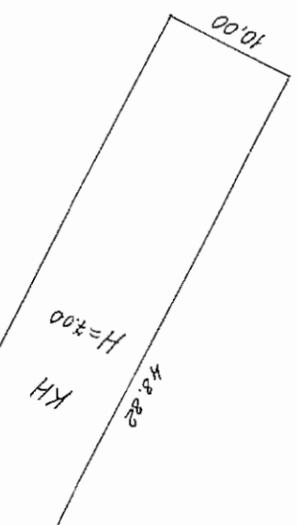

KH  
H=7.00  
4.8.20  
10.00

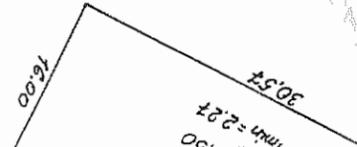

30.57  
16.00  
22.21



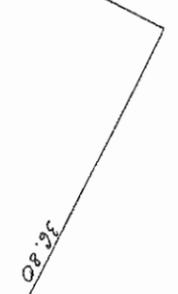


36.30



*IV. Перечень прилагаемых документов:*

№ п/п	Наименование документа	Масштаб	Количество листов	Примечание
1	2	3	4	5
1	Технический паспорт		5	
2	План водопроводных сетей	1:500	1	
4	Экспликация		1	

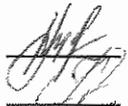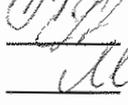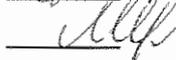Исполнил	Гусева Н.П.		15	ноября 2006г.
Проверил	Салатова Н. Ф.		15	ноября 2006г.
И.о.директора	Сдвижков М. М.		15	ноября 2006г.

8. Отметки об обследовании

Дата обследования				
Дата завершения работы				
Исполнил				
Проверил				
Директор				



Генерал-лейтенант  
Мікалай Іванавіч  
Сімоўкіч



# ТЕХНИЧЕСКИЙ ПАСПОРТ

на \_\_\_\_\_ сооружения \_\_\_\_\_

(тип объекта учета)

Колонка топливораздаточная НАРА

(наименование объекта)

Адрес (местоположение ) объекта

Субъект Российской Федерации

*Россия*

Административный район (округ)

*Воронежская область*

Город (др. поселение)

*Воронеж*

Район города

*Левобережный*

Улица (пер.)

*Базовая*

Дом №

18

Строение (корпус)

Лит 9А, 13А

Штамп органа государственного технического учета о внесении сведений в Единый государственный реестр объектов капитального строительства

Наименование учетного органа	
Инвентарный номер	<b>6016</b>
Кадастровый номер	
Номер в реестре жилищного фонда	
Дата внесения сведений в реестр	

Паспорт составлен по состоянию на \_\_\_\_\_

27.09.2006г.

(указывается дата обследования объекта учета)

И. о. директора

  
\_\_\_\_\_  
(Сдвижков М. М.)

(Фамилия И. О.)

М. П.

## Содержание:

№ п/п	Наименование документа	Номер страницы
1	Общие сведения	2
2	Состав объекта	3
3	Сведения о правообладателях объекта	3
4	Ситуационный план	4
5	Благоустройство объекта индивидуального жилищного строительства	5
6	Отметки об обследованиях	6

## 1. Общие сведения


1	Назначение	нежилое
2	Фактическое использование	по назначению
3	Год постройки	не установлен
4	Общая площадь здания	-
5	Число этажей надземной части	-
6	Число этажей подземной части	-
7	Примечание	

## 1.1. Ранее присвоенные (справочно) :

Адрес	улица Базовая, 8
Инвентарный номер	20:401:001:0034334280
Кадастровый номер	
Литера	15
Назначение	




4. Ситуационный план

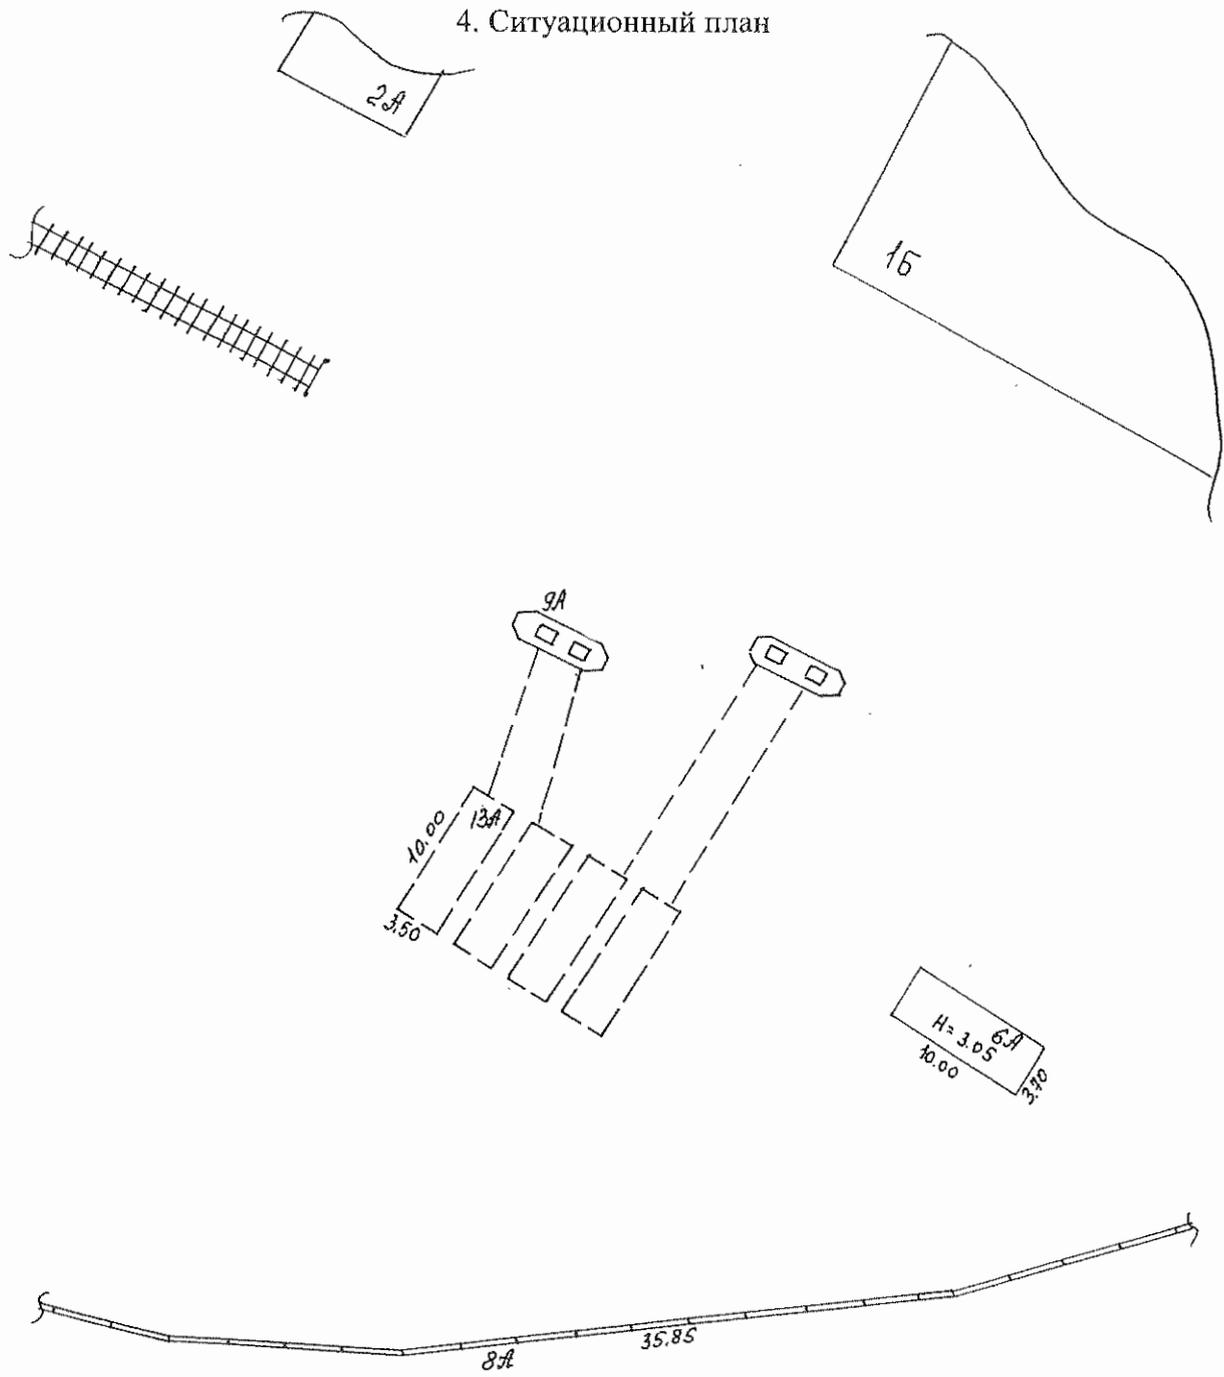

Муниципальные земли

Воронежский филиал ФГУП "Ростехинвентаризация"		Инв. №6016
План расположения объектов на земельном участке		М 1:500
Адрес (местоположение) г. Воронеж, Левобережный район, улица Базовая, 18		
Дата	Фамилия, имя, отчество	
15.11.2006г.	Исполнитель	Гусева Н. П.
	Проверил	Салатова Н.Ф.
	И.о. директора	Сдвижков М.М.
		Подпись

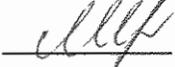

Исполнил	Гусева Н.П.		<u>16</u>	<u>11</u>	<u>2006г.</u>
Проверил	Салатова Н. Ф.		<u>16</u>	<u>11</u>	<u>2006г.</u>
И.о.директора	Сдвижков М. М.		<u>16</u>	<u>11</u>	<u>2006г.</u>

## 8. Отметки об обследованиях

Дата обследования		
Дата завершения работы		
Исполнил		
Проверил		
Директор		

Пронумеровано, прошнуровано и  
скреплено печатью

6 (Шесть) листов

Подпись *[Handwritten Signature]*

