

КАДАСТРОВЫЙ ПАСПОРТ
помещения

Лист N 1 , всего листов 4

Дата 11.04.2012

Кадастровый номер -
Инвентарный номер (ранее
присвоенный учетный номер) 778/2 (02104818:0010,0012,0015-0017)

1. Описание объекта недвижимого имущества
- 1.1. Кадастровый номер здания (сооружения), в котором расположено помещение -
- 1.2. Этаж (этажи), на котором расположено помещение цоколь, 1, 2
- 1.3. Общая площадь помещения 607,4 кв.м.
- 1.4. Адрес (местоположение):

Субъект Российской Федерации	Москва	
Район (Административный округ)	Центральный	
Муниципальное образование	тип	район
	наименование	Пресненский
Населенный пункт	тип	город
	наименование	Москва
Улица (проспект, переулок и т.д.)	тип	проезд
	наименование	Шмитовский
Номер дома	3	
Номер корпуса	-	
Номер строения	1	
Литера	-	
Номер помещения (квартиры)	-	
Иное описание местоположения	-	

- 1.5. Назначение помещения нежилое
(жилое, нежилое)
- 1.6. Вид жилого помещения в многоквартирном доме -
(комната, квартира)
- 1.7. Кадастровый номер квартиры, в которой
расположена комната -
- 1.8. Номер помещения на поэтажном плане этаж 1: пом. II ком. 1, 1а, 2-12, 14, 15,
15а, 15б, 16, 17, 17а, 18, этаж 2: пом. II ком. 1-3, 3а, 3б, 4-10, 13-16, 16а, 17-20,
20а, 21, цоколь: пом. б/н ком. Г, этаж 1: пом. б/н ком. Г, этаж 2: пом. б/н
ком. Г.
- 1.9. Предыдущие кадастровые (условные) номера объекта недвижимого имущества:
-
- 1.10. Примечание: дата обследования 01.03.2012

Помещение переоборудовано без разрешения (этаж 1: пом. II, этаж 2: пом. II).

- 1.11. ГУП МосгорБТИ (Центральное ТБТИ)
(наименование органа, или организации)
свидетельство об аккредитации N МА-15-06/1 от 14 июля 2005 г.

Начальник Центрального ТБТИ



Волкова
Наталья Сергеевна
Н.И. Керосаченка
(инициалы, фамилия)



03 10 12 0001866

КАДАСТРОВЫЙ ПАСПОРТ
ПОМЕЩЕНИЯ


Лист № 2 , всего листов 4


Кадастровый номер _____

Инвентарный номер (ранее
присвоенный учётный номер) 778/2 (02104818:0010,0012,0015-0017)

План расположения помещения на этаже (графическая часть)

ЦОКОЛЬНЫЙ ЭТАЖ

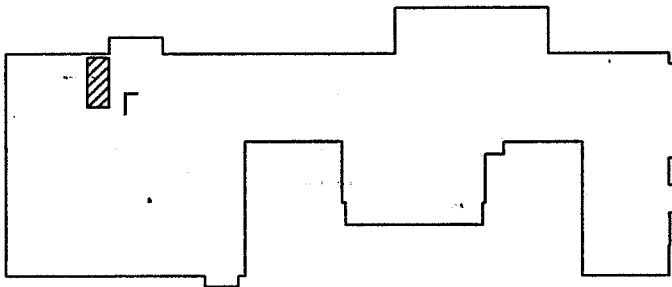

 - помещение

масштаб 1 : 1000

начальник Центрального



**Волкова
Наталья Сергеевна**
Зам. начальника
Центрального ТБТИ г. Москва

Н.И. Курочкина
(инициалы, фамилия)

КАДАСТРОВЫЙ ПАСПОРТ
ПОМЕЩЕНИЯ


Лист № 3 , всего листов 4


Кадастровый номер _____

Инвентарный номер (ранее
присвоенный учётный номер) 778/2 (02104818:0010,0012,0015-0017)

План расположения помещения на этаже (графическая часть)

1 ЭТАЖ

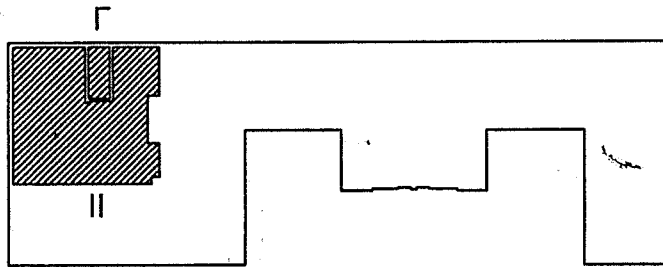

 - помещение

Масштаб 1 : 1000

Начальник Центрального



(подпись)

Волкова
Наталья Сергеевна
Зам. начальника
Центрального ТБТИ г. Москва

Н. И. Курочкина
(инициалы, фамилия)

КАДАСТРОВЫЙ ПАСПОРТ
ПОМЕЩЕНИЯ


Лист № 4 , всего листов 4


Кадастровый номер _____

Инвентарный номер (ранее
присвоенный учётный номер) 778/2 (02104818:0010,0012,0015-0017)

План расположения помещения на этаже (графическая часть)

2 ЭТАЖ

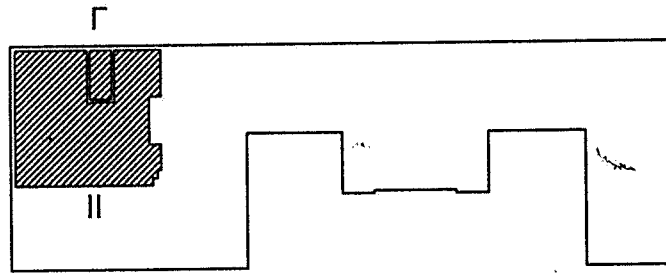

 - помещение

Масштаб 1 : 1000

Начальник Центрального



(подпись)

**Волкова
Наталья Сергеевна**
Зам. начальника
Центрального ЦБТИ г. Москва

Н.И. Курочкина
(инициалы, фамилия)