



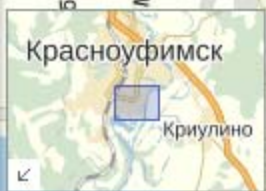

Пробки Показать ▾

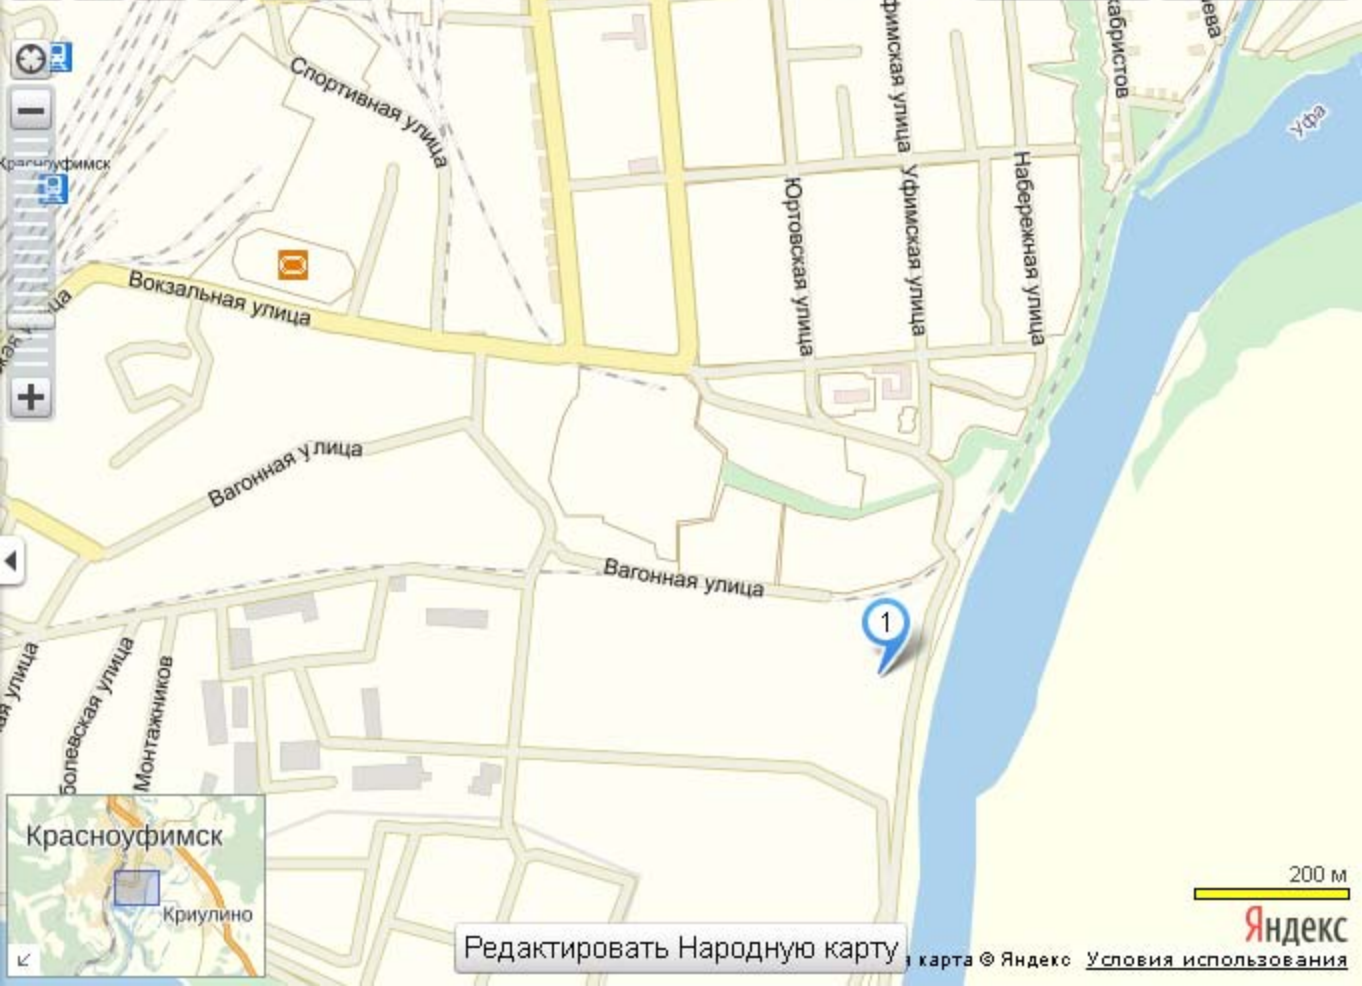

Редактировать Народную карту

200 м

Яндекс

карта © Яндекс [Условия использования](#)



Кадастровый номер, адрес, координата:
Например «61:6:10104:12», «61:6:*»,
«Москва» или «55.755768, 37.617671»

Найти

Расширенный поиск

Найден 1 объект

1. [66:52:0108004:71](#)

обл. Свердловская, г. Красноуфимск, ул.
Путевая

Избранное

Недвижимость



Земельный участок 66:52:0108004:71

Информация

Характеристики

Кто обслуживает?

Услуги

Статус:

Ранее учтенный

Адрес:

обл. Свердловская, г.
Красноуфимск, ул. Путевая

Уточненная площадь:

721.00 кв. м

Кадастровая стоимость:

1 580 554.57 руб.

Форма собственности:

Нет данных



Кадастровый номер, адрес, координата:
Например «61:6:10104:12», «61:6:*»,
«Москва» или «55.755768, 37.617671»

[Расширенный поиск](#)

Найден **1 объект**

1. [66:52:0108004:70](#)

обл. Свердловская, г. Красноуфимск, ул.
Путевая


Избранное  

Недвижимость



Легенда

 Управление картой

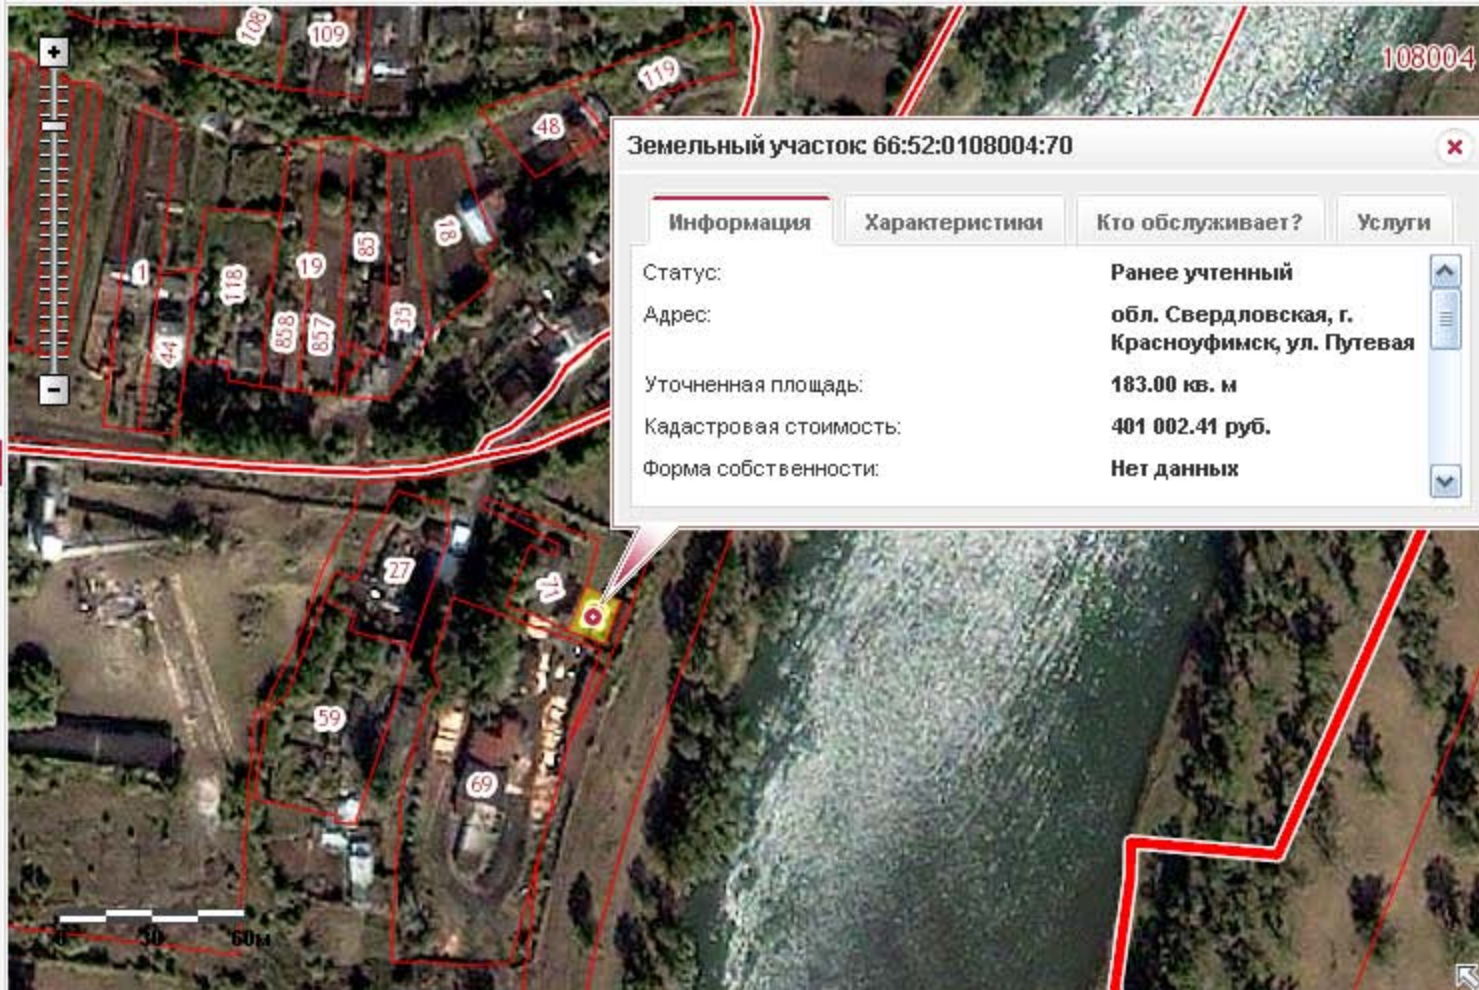

Земельный участок 66:52:0108004:70

Информация

Характеристики

Кто обслуживает?

Услуги

Статус:

Ранее учтенный

Адрес:

обл. Свердловская, г.
Красноуфимск, ул. Путевая

Уточненная площадь:


183.00 кв. м

Кадастровая стоимость:

401 002.41 руб.

Форма собственности:

Нет данных

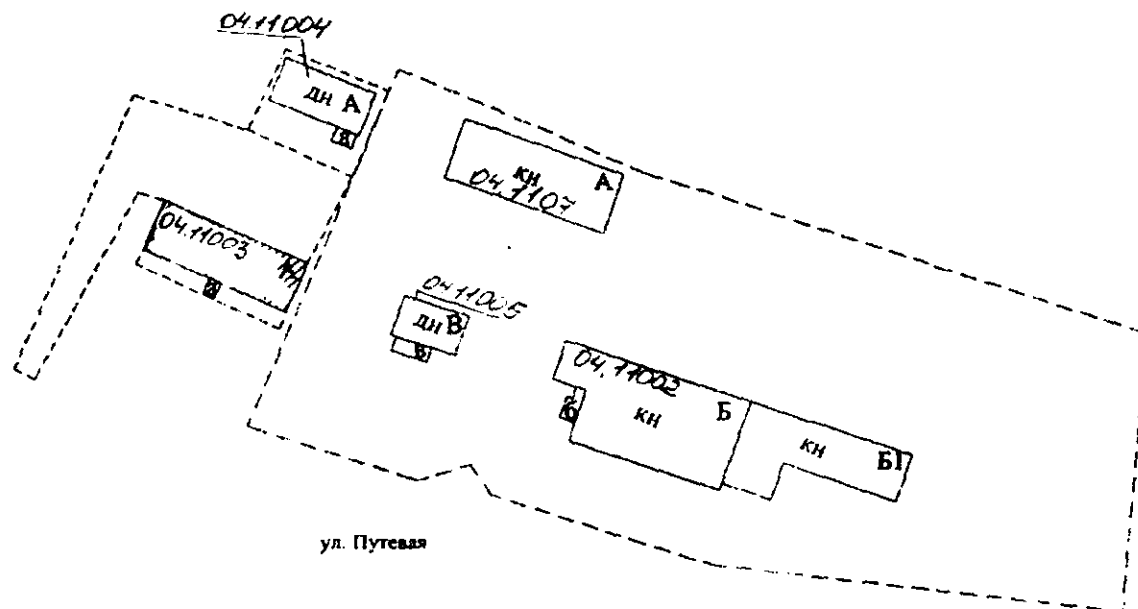

№ п/п	Наименование объекта	Адрес	Инвентарный номер	Литера по плану
1	Здание гаража, лит. А	Свердловская область, г. Красноуфимск, ул. Пугачева, дом № 3	04.1107	А
2	Здание конторы, лит. А	Свердловская область, г. Красноуфимск, ул. Пугачева	04.11003	А
3	Здание красного уголка, лит. А	Свердловская область, г. Красноуфимск, ул. Пугачева	04.11004	А
4	Здание механических мастерских с пристроем, лит. Б, Б1	Свердловская область, г. Красноуфимск, ул. Пугачева, дом № 3	04.11002	Б, Б1
5	Здание, лит. В	Свердловская область, г. Красноуфимск, ул. Пугачева, дом № 3	04.11005	В

Инв. №	ФГУП "РОСТЕХИНВЕНТАРИЗАЦИЯ" Свердловский филиал		Масштаб 1:1000
Лист №	План расположения здания конторы, лит. А по адресу: Свердловская область, г. Красноуфимск, ул. Пугачева		
Дата	Должность	Фамилия И.О.	Подпись
	Инженер II категории	Гимадеева Н.Р.	
	Контролер	Шувалова С.В.	
	Нач. производства	Бащук О.В.	