

КАДАСТРОВЫЙ ПАСПОРТ
помещения

Лист N 1, всего листов 2

Дата 17.12.2010

Кадастровый номер _____
Инвентарный номер (ранее
присвоенный учетный номер) 1817/1 (02122412;0017)

1. Описание объекта недвижимого имущества
1.1. Кадастровый номер здания (сооружения), в котором расположено помещение _____
1.2. Этаж (этажи), на котором расположено помещение 4
1.3. Общая площадь помещения 87,2 кв.м.
1.4. Адрес (местоположение): _____

Субъект Российской Федерации	Москва	
Район (Административный округ)	Восточный	
Муниципальное образование	тип	район
	наименование	Перово
Населенный пункт	тип	город
	наименование	Москва
Улица (проспект, переулок и т.д.)	тип	проспект
	наименование	Зелёный
Номер дома	2	
Номер корпуса	-	
Номер строения	-	
Литера	-	
Номер помещения (квартиры)	I	
Иное описание местоположения	-	

- 1.5. Назначение помещения жилое
(жилое, нежилое)
1.6. Вид жилого помещения в многоквартирном доме _____
(комната, квартира)
1.7. Кадастровый номер квартиры, в которой
расположена комната _____
1.8. Номер помещения на поэтажном плане I
1.9. Предыдущие кадастровые (условные) номера объекта недвижимого имущества: _____
1.10. Примечание: дата обследования - 16.04.2002
1.11. ГП МосгорБТИ (Восточное БТИ)
(наименование органа или организации)
свидетельство об аккредитации N МА-15-06/1 от 14 июля 2005 г.

Начальник Восточного БТИ _____



(подпись)

Л.А. Сверчкова
(инициалы, фамилия)



02 34 10 0081852


КАДАСТРОВЫЙ ПАСПОРТ
ПОМЕЩЕНИЯ

Лист № 2 , всего листов 2

Кадастровый номер _____
Инвентарный номер (ранее
присвоенный учётный номер) 1817/1 (02122412 : 0017)

2. План расположения помещения на этаже

4 ЭТАЖ

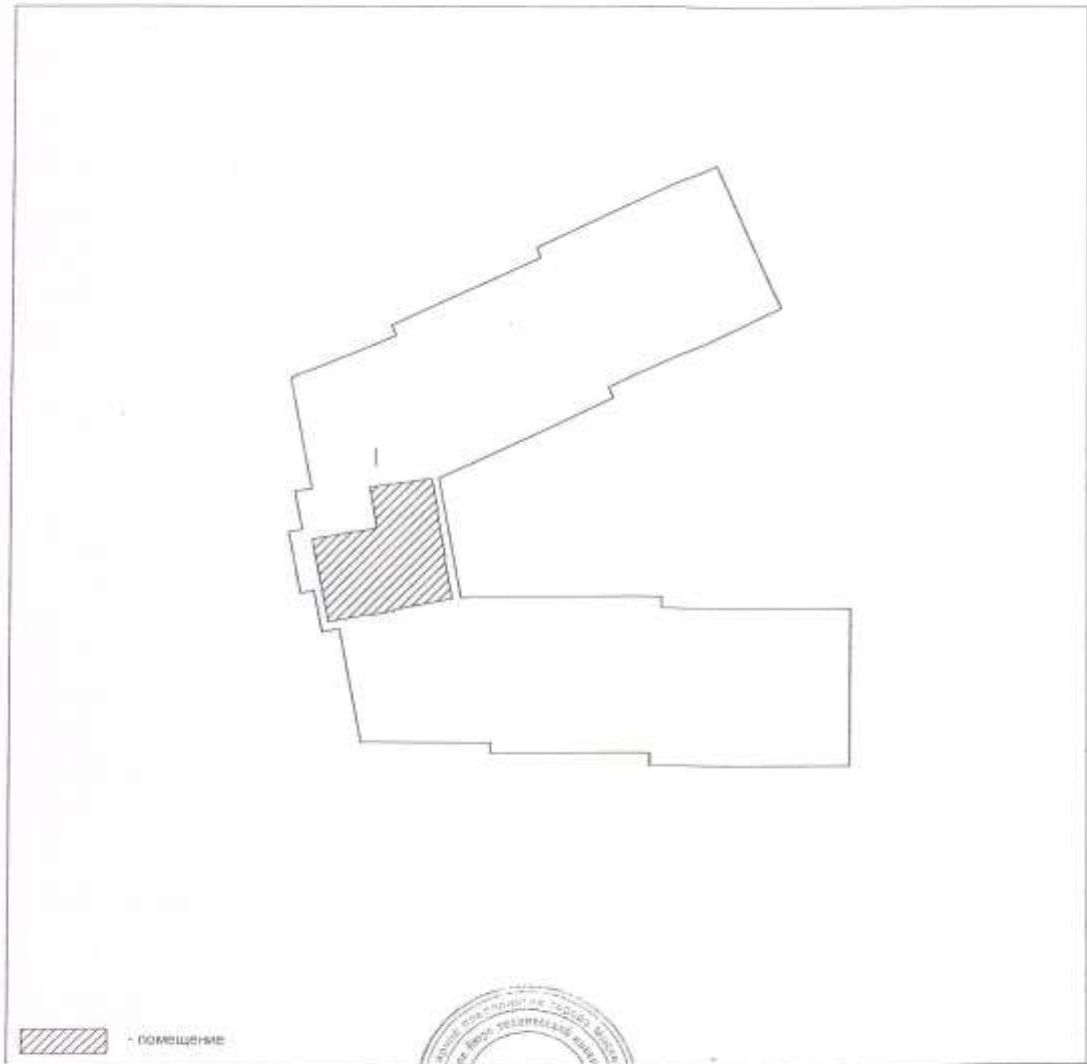

 - помещение

Масштаб 1 : 500

Начальник Восточное




(подпись)


Л.А. Сверцова
(инициалы, фамилия)

ПОЭТАЖНЫЙ ПЛАН

4 этаж КВАР. № 1
ПОМЕЩ.
КОРП. (СТР.) № _____ (_____) ДОМ № 2
ПО (УЛ./ПЕР.) Зеленый просп.
Восточный административный округ г. МОСКВЫ

h = 3.20 м

4 этаж

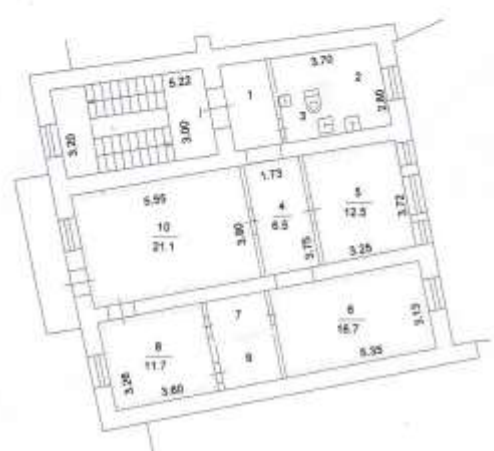

Преображенское
территориальное бюро
технической инвентаризации
города Москвы

Поэтажный план составлен по состоянию на
16 апреля 2002 г.
Исполнитель Искусных А. В.
Проверил Устинова Т. Н.
20 февраля 2014 г.

Масштаб 1: 200

Преображенское ТБТИ
ЭКСПЛИКАЦИЯ

По адресу: Зелёный просп., 2

стр. 1

Помещение N I Тип: Учрежденческие
Последнее обследование 16.04.2002
Распоряжение главы районной управы
о перепланировке квартиры (помещения)
от 9.12.2002 N 843

ф.25

Этаж	NN комн.	Характеристики комнат и помещений	Общая площадь			Площадь помещений вспомогат. использ. (с коэф.)			Высота
			всего	в т.ч.		в т.ч.			
				основ.	вспом.	лодж.	балк.	проч.	
4	1	коридор	4,3			4,3			320
	2	кухня	5,9			5,9			
	3	санузел совмещ.	3,7			3,7			
	4	коридор	6,5			6,5			
	5	кабинет	12,5	12,5					
	6	кабинет	16,7	16,7					
	7	тамбур	2,0			2,0			
	8	кабинет	11,7	11,7					
	9	касса	2,8	2,8					
	10	кабинет	21,1	21,1					
Итого по помещению			87,2	64,8	22,4				
---Нежилые помещения всего			87,2	64,8	22,4				
в т.ч. Учрежденческие			87,2	64,8	22,4				

Адрес зарегистрирован в Адресном реестре зданий и сооружений г.Москвы
24.09.2004г. N 3304128.

Экспликация на 1 странице

4.03.2014 г.

Исполнитель _____

Искусных А.В.

36 34 301513

Уполномоченный исполнительской группы
Бюро Преображенского ТБТИ
Устинова Т.Н.

Преображенское
территориальное бюро
технической инвентаризации
города Москвы



02 34 13 0031139