

КАДАСТРОВЫЙ ПАСПОРТ

(здания, сооружения, объекта незавершенного строительства)

Лист № 1, всего листов 2

Здание

(вид объекта недвижимого имущества)

Дата 25.07.2012 г.

Кадастровый номер _____

Инвентарный номер (ранее присвоенный учетный номер) 127:039-5128

1. Описание объекта недвижимого имущества

1.1. Наименование Здание нежилого назначения

1.2. Адрес (местоположение):

Субъект Российской Федерации	Московская область	
Район	Люберецкий	
Муниципальное образование	тип	городское поселение
	наименование	Томшино
Населенный пункт	тип	рабочий поселок
	наименование	Томшино
Улица (проспект, переулок и т.д.)	тип	улица
	наименование	Потехина
Номер дома	1	
Номер корпуса	---	
Номер строения	---	
Литера	К, К1, К2, к, к1	
Иное описание местоположения	---	

1.3. Основная характеристика: общая площадь 234,2 кв.м
(тип) (значение) (единица измерения)

Степень готовности объекта незавершенного строительства ---

1.4. Назначение: нежилое здание

1.5. Этажность:

количество этажей 1, количество подземных этажей 0

1.6. Год ввода в эксплуатацию (завершения строительства) 1933

1.7. Кадастровый номер земельного участка (участков), в пределах которого расположен объект недвижимого имущества 50:22:0000000:55

1.8. Предыдущие кадастровые (условные) номера объекта недвижимого имущества _____

1.9. Примечание: Настоящий кадастровый паспорт составлен на основании технического паспорта инв.№ 127:039-5128 по состоянию на 09.03.2011 г.
Сведения в п.1.3. указаны согласно СНиП 31-06-2009 "общественные здания и сооружения".
Сведения в пункт 1.7. и границы земельного участка на ситуационном плане объекта недвижимого имущества указаны на основании выписки из государственного кадастра недвижимости №МО-12/ЗВ-211247 от 04.04.2012 года, выданной Филиалом федерального государственного бюджетного учреждения "Федеральная кадастровая палата Росреестра" по Московской области, представленной правообладателем.

1.10. Государственное унитарное предприятие Московской области "Московское областное бюро технической инвентаризации", Люберецкий филиал ГУП МО "МОБТИ",
Свидетельство об аккредитации №108 от "06" октября 2005 г.

Руководитель комплексной производственной группы №2
Люберецкого филиала ГУП МО "МОБТИ"

С.В. Степанов

(подпись, фамилия)

М. П.



КАДАСТРОВЫЙ ПАСПОРТ

(здания, сооружения, объекта незавершенного строительства)

Лист № 2 , всего листов 2

Здание


(вид объекта недвижимого имущества)

Кадастровый номер _____


Инвентарный номер (ранее присвоенный учетный номер) _____

127:039-5128

2. Ситуационный план объекта недвижимого имущества

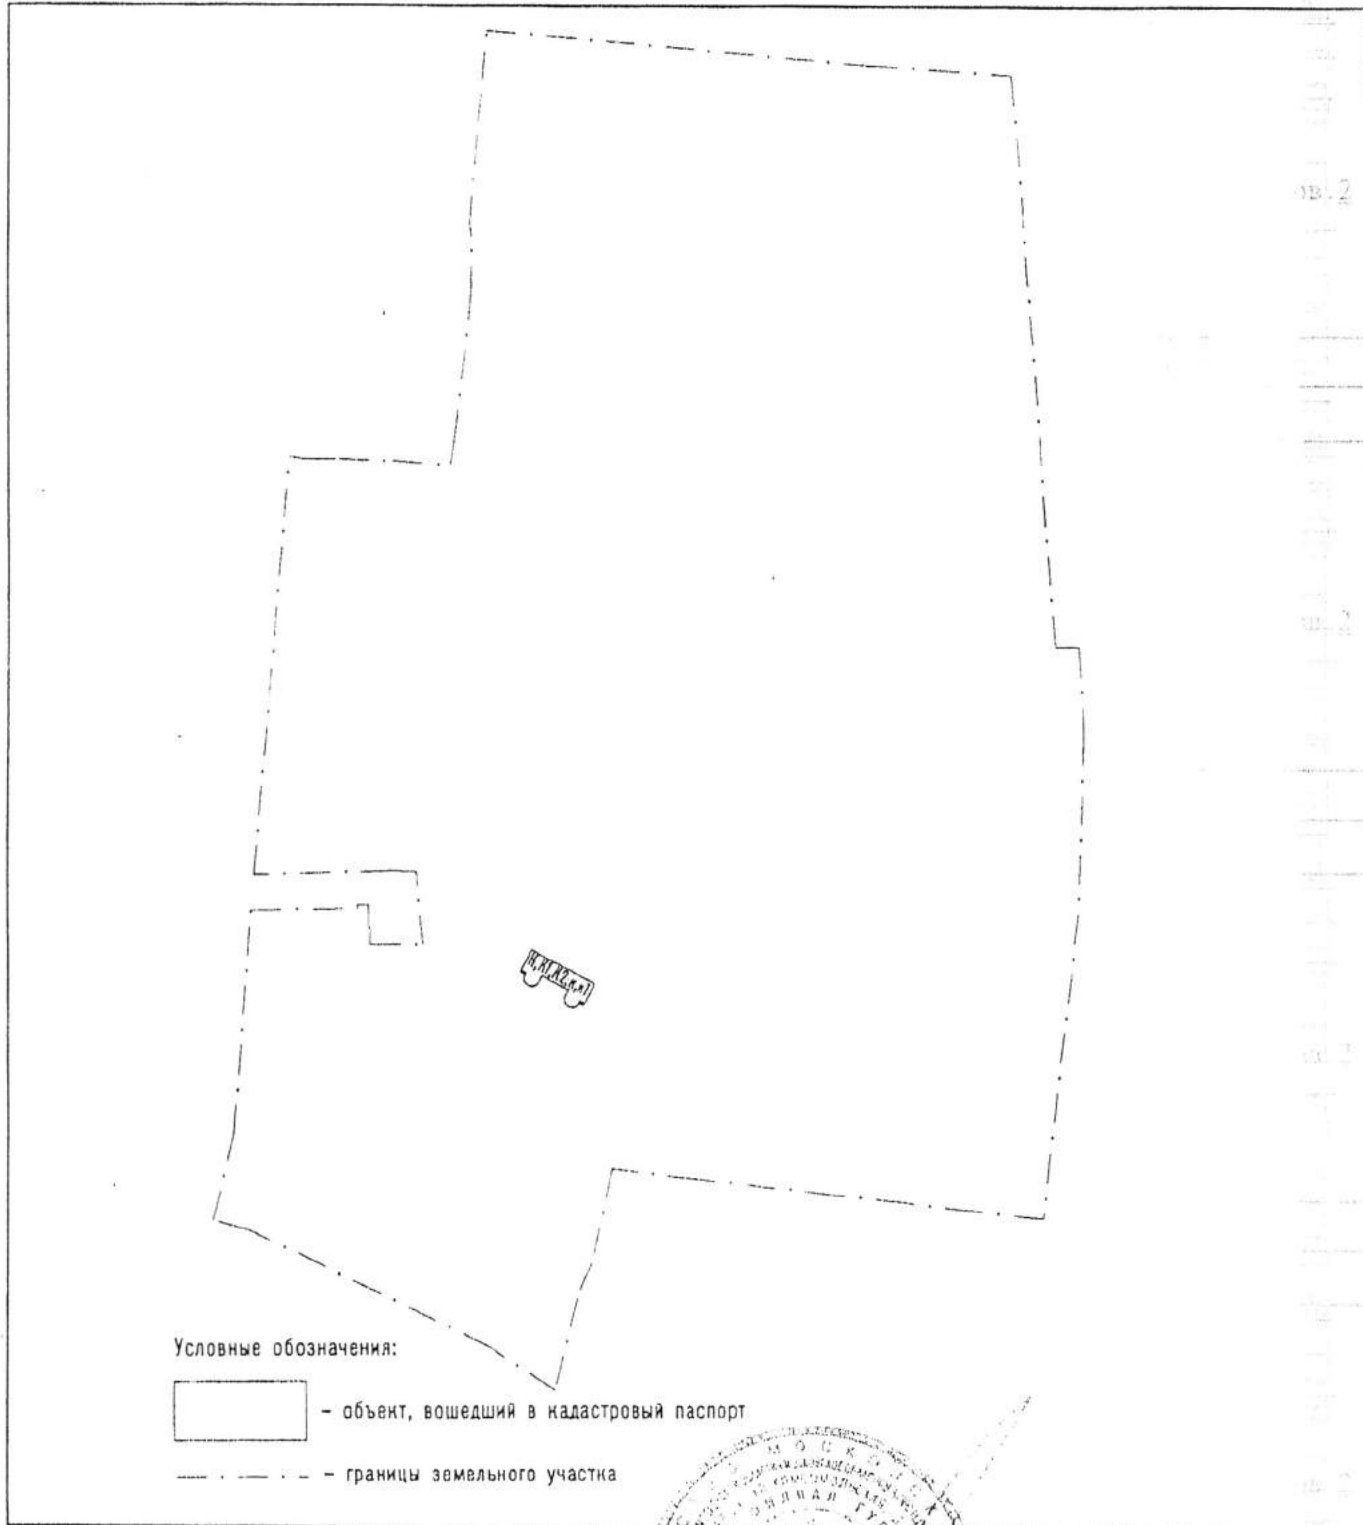

Условные обозначения:

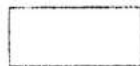

- объект, вошедший в кадастровый паспорт



- границы земельного участка

Масштаб 1:3000

Руководитель комплексной производственной группы №2
Люберецкого филиала ГУП МО «МОСТИ»



С.В. Степанов

М.П. _____ (подпись)

_____ (инициалы, фамилия)