

КАДАСТРОВЫЙ ПАСПОРТ  
помещения

Лист N 1 , всего листов 2

Дата 01.12.2009

Кадастровый номер \_\_\_\_\_  
Инвентарный номер (ранее  
присвоенный учетный номер) 2546/16 (00071065:0010)

1. Описание объекта недвижимого имущества  
1.1. Кадастровый номер здания (сооружения), в котором расположено помещение \_\_\_\_\_  
1.2. Этаж (этажи), на котором расположено помещение 1  
1.3. Общая площадь помещения 257,4 кв.м.  
1.4. Адрес (местоположение): \_\_\_\_\_


Субъект Российской Федерации	Москва	
Район (Административный округ)	Западный	
Муниципальное образование	тип	район
	наименование	Проспект Вернадского
Населенный пункт	тип	город
	наименование	Москва
Улица (проспект, переулок и т.д.)	тип	улица
	наименование	Удальцова
Номер дома	46	
Номер корпуса	-	
Номер строения	-	
Литера	-	
Номер помещения (квартиры)	VI	
Иное описание местоположения	-	

- 1.5. Назначение помещения нежилое  
(жилое, нежилое)  
1.6. Вид жилого помещения в многоквартирном доме \_\_\_\_\_  
(комната, квартира)  
1.7. Кадастровый номер квартиры, в которой  
расположена комната \_\_\_\_\_  
1.8. Номер помещения на поэтажном плане VI  
1.9. Предыдущие кадастровые (условные) номера объекта недвижимого имущества: \_\_\_\_\_  
1.10. Примечание: дата обследования - 25.11.2002  
1.11. ГУП МосгорБТИ (Западное № 2 БТИ)  
(наименование органа или организации)  
свидетельство об аккредитации N МА-15-06/1 от 14 июля 2005 г.

Начальник БТИ

М.П. \_\_\_\_\_  
(подпись)

Е.Л.Суркова  
(инициалы, фамилия)

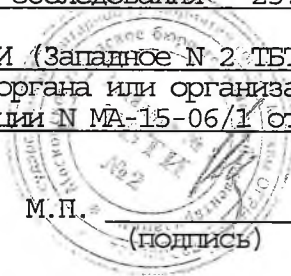

Росагос  
Евгения Ивановна  
Зам. начальника  
Западного № 2 БТИ



02 72 09 0082030


КАДАСТРОВЫЙ ПАСПОРТ  
ПОМЕЩЕНИЯ

Лист № 2 , всего листов 2

Кадастровый номер \_\_\_\_\_  
Инвентарный номер (ранее  
присвоенный учётный номер) 22546/16 (00071065:0010)

2. План расположения помещения на этаже (графическая часть)

1 ЭТАЖ

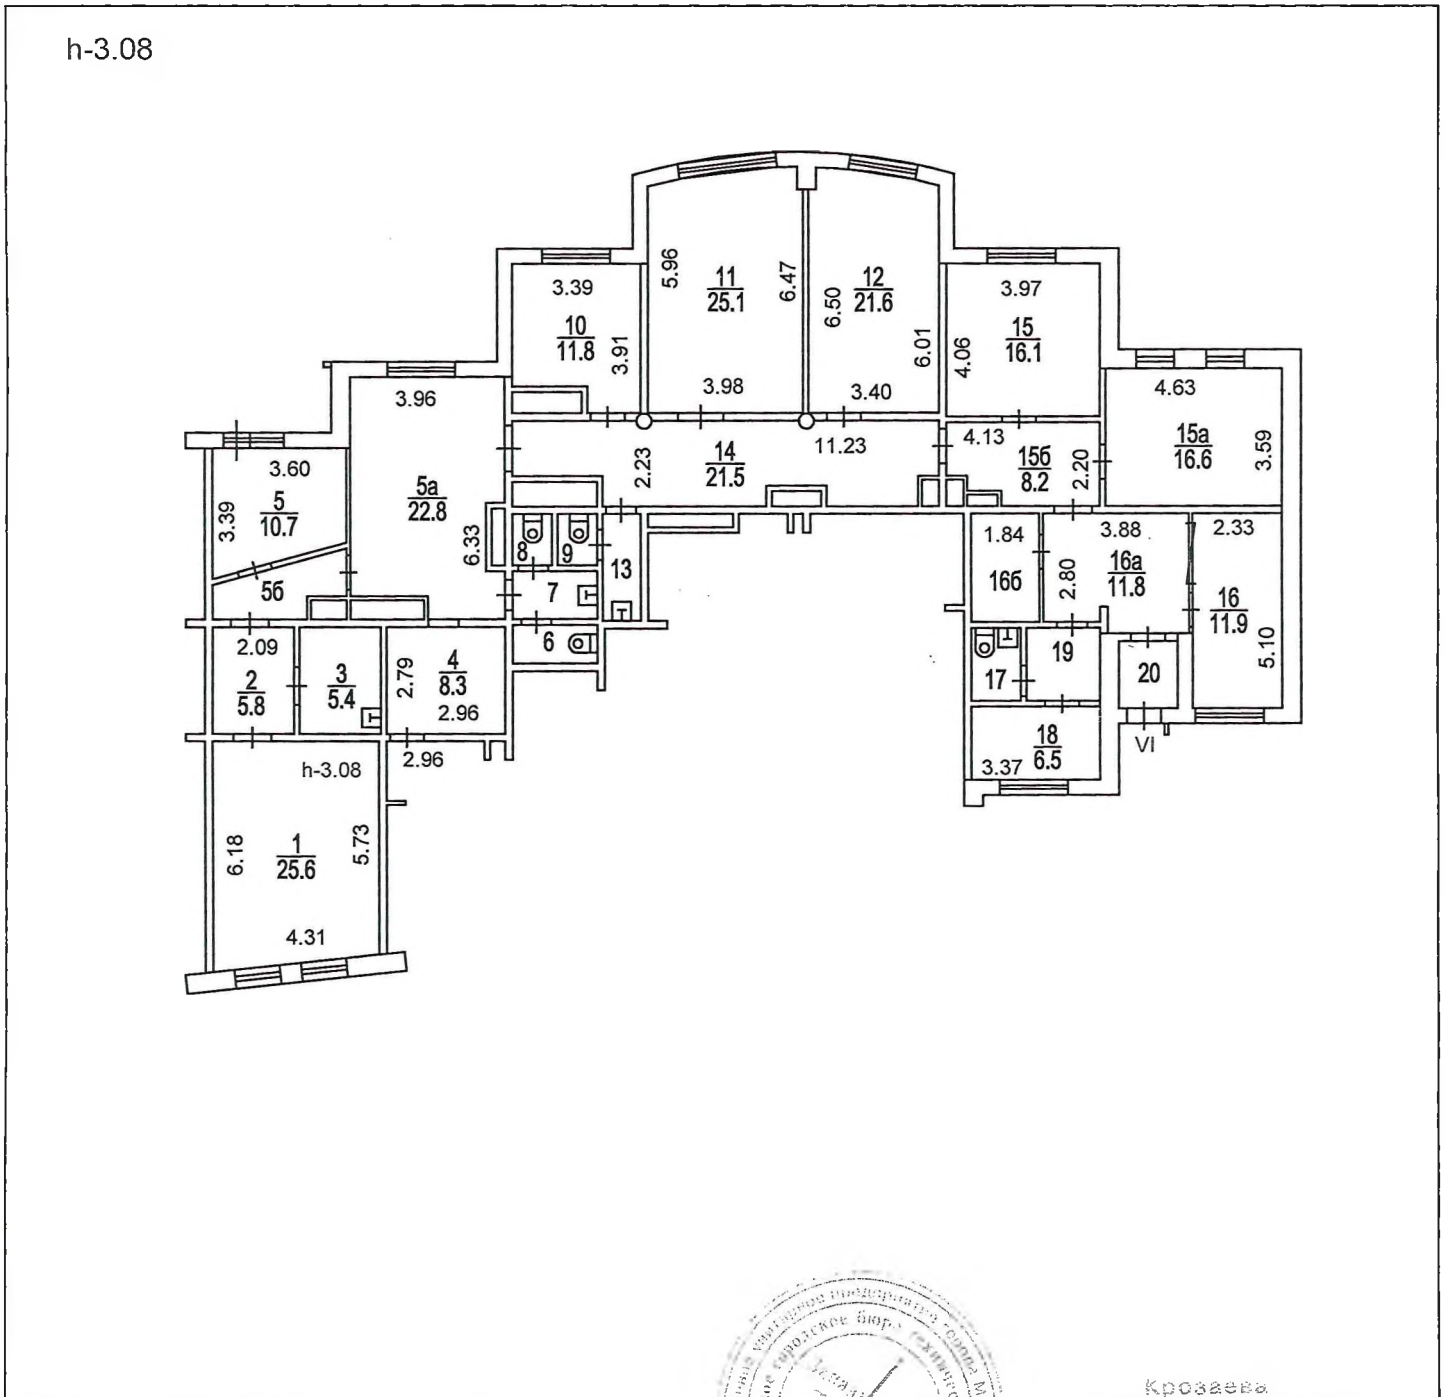

Масштаб 1 : 200

Начальник Западное №2 ТБТИ  
М. П.



Крозьева  
Валентина Ивановна  
Зам. начальника  
Западное №2 ТБТИ

Е. Л. СУРКОВА

Е. Л. Суркова

Э К С П Л И К А Ц И Я

По адресу: ул. Удальцова, 46

стр. 1

Помещение N VI Тип: Учрежденные  
 Последнее обследование 25.11.2002  
 Распоряжение префекта  
 о перепланировке квартиры (помещения)  
 от 8.08.2002 N 1841-РП


ф.25

Этаж	NN комн.	Характеристики комнат и помещений	Общая площадь			Площадь помещений вспомогат. использ. (с коэф.)			Вы- со- та
			всего	основ.	встпом.	лужж.	балк.	проч.	
1	1	кабинет	25,6	25,6		учрежд.			308
	2	коридор	5,8		5,8	учрежд.			
	3	кладовая	5,4		5,4	учрежд.			
	4	коридор	8,3		8,3	учрежд.			
	5	кабинет	10,7	10,7		учрежд.			
	5a	кабинет	22,8	22,8		учрежд.			
	5б	коридор	4,4		4,4	учрежд.			
	6	уборная	2,1		2,1	учрежд.			
	7	умывальная	2,8		2,8	учрежд.			
	8	уборная	1,4		1,4	учрежд.			
	9	уборная	1,4		1,4	учрежд.			
	10	кабинет	11,8	11,8		учрежд.			
	11	кабинет	25,1	25,1		учрежд.			
	12	кабинет	21,6	21,6		учрежд.			
	13	коридор	2,7		2,7	учрежд.			
	14	коридор	21,5		21,5	учрежд.			
	15	кабинет	16,1	16,1		учрежд.			
	15a	кабинет	16,6	16,6		учрежд.			
	15б	коридор	8,2		8,2	учрежд.			
	16	кабинет	11,9	11,9		учрежд.			
	16a	коридор	11,8		11,8	учрежд.			
	16б	пом.подсобное	5,1		5,1	учрежд.			
	17	уборная	2,1		2,1	учрежд.			
	18	кабинет	6,5	6,5		учрежд.			
	19	коридор	2,9		2,9	учрежд.			
	20	тамбур	2,8		2,8	учрежд.			
Итого по помещению			257,4	168,7	88,7				
---Нежилые помещения всего			257,4	168,7	88,7				
в т.ч. Учрежденные			257,4	168,7	88,7				

Экспликация на 1 странице

1.12.2009 г.

Исполнитель

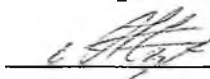

Жундрик А.Д.

94 72 000823

1  
 Западное №2  
 территориальное бюро  
 технической инвентаризации  
 города Москвы



02 72 09 0082674