

**КАДАСТРОВЫЙ ПАСПОРТ  
помещения**


КП.2

(выписка из государственного кадастра недвижимости)

Лист №	2	Всего листов:	3
--------	---	---------------	---

"15" января 2016 г. № 78/201/16-4725	
Кадастровый номер:	78.06.0002209:3711

План расположения помещения на этаже Этаж № 1:

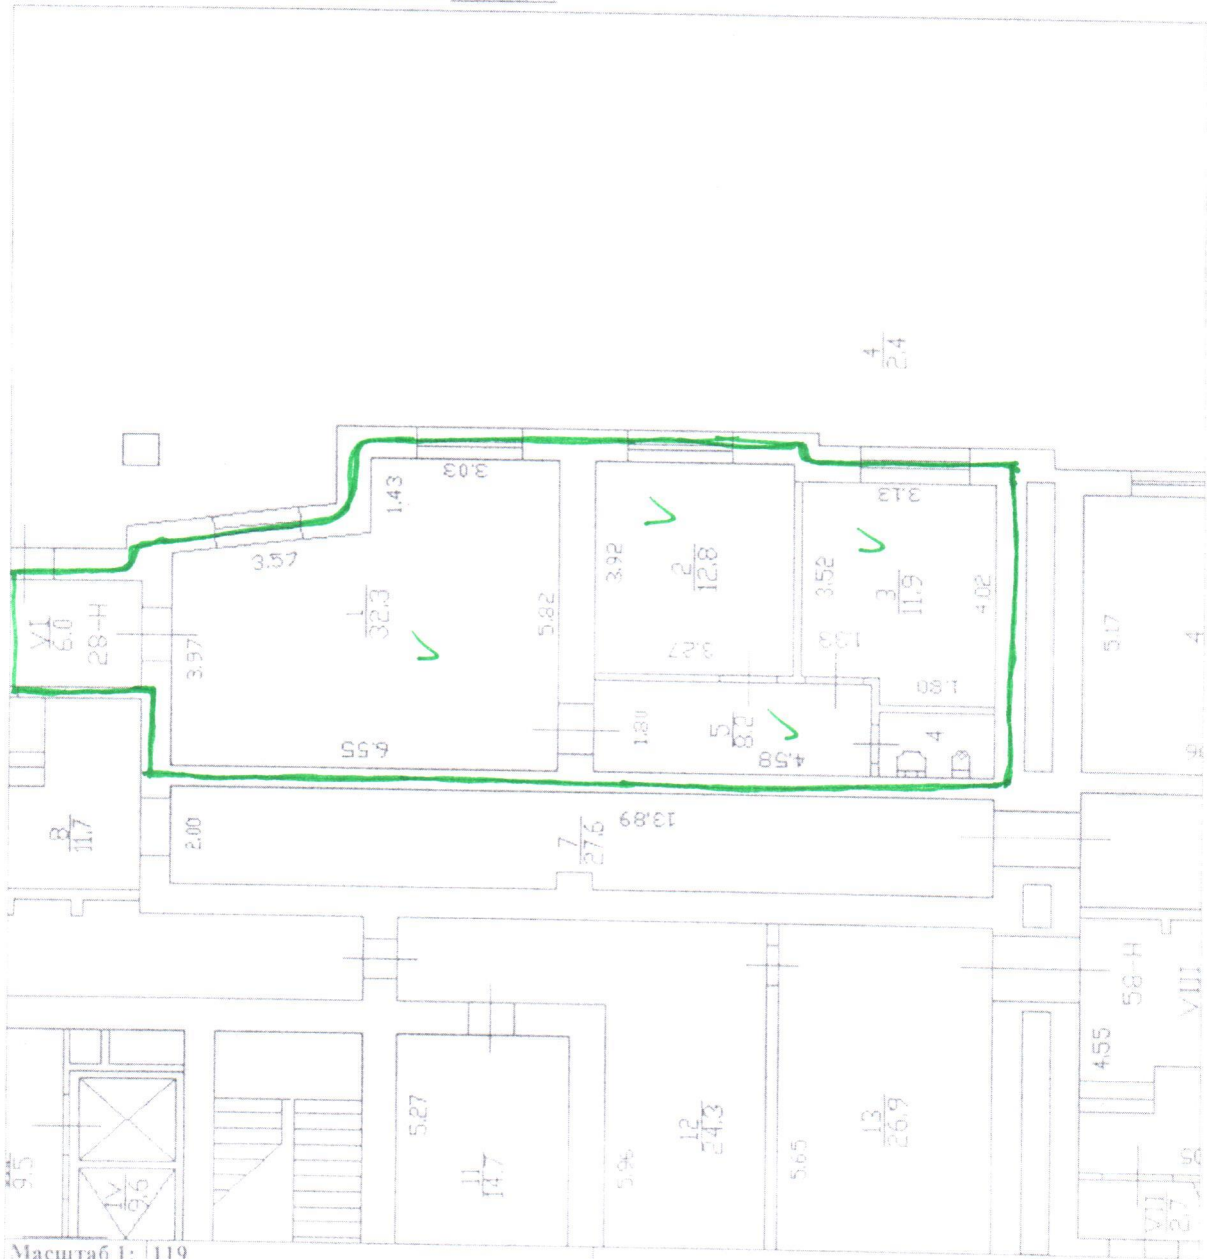

Масштаб 1: 119

Заместитель начальника отдела (полное наименование должности)	<i>(подпись)</i>	Н. В. Сесина (инициалы, фамилия)
--	------------------	-------------------------------------

