

Управление Федеральной службы государственной регистрации, кадастра и картографии по Ханты-Мансийскому автономному округу-Югре
полное наименование органа государственной власти

Выписка из Единого государственного реестра недвижимости об основных характеристиках и зарегистрированных правах на объект недвижимости

Сведения об основных характеристиках объекта недвижимости

В Единый государственный реестр недвижимости внесены следующие сведения:

Здание			
вид объекта недвижимости			
Лист №1 Раздел 1	Всего листов раздела 1: 1	Всего разделов: 3	Всего листов выписки: 3
29 декабря 2020г.			
Кадастровый номер:	86:12:0102016:149		
Номер кадастрового квартала:	86:12:0102016		
Дата присвоения кадастрового номера:	06.07.2012		
Ранее присвоенный государственный учетный номер:	Инвентарный номер 3802; Условный номер 86:00:12-00043:014:0013		
Адрес (местоположение):	Ханты-Мансийский автономный округ - Югра, г Ханты-Мансийск, ул Суворкина		
Площадь, м2:	607,1		
Назначение:	Нежилое		
Наименование:	Склад № 16		
Количество этажей, в том числе подземных этажей:	1, в том числе подземных 0		
Год ввода в эксплуатацию по завершении строительства:	данные отсутствуют		
Год завершения строительства:	1982		
Кадастровая стоимость, руб.:	9249165,27		
Кадастровые номера иных объектов недвижимости, в пределах которых расположен объект недвижимости:	86:12:0102016:1		
Кадастровые номера помещений, машину-мест, расположенных в здании или сооружении:	данные отсутствуют		
Виды разрешенного использования:	данные отсутствуют		
Статус записи об объекте недвижимости:	Сведения об объекте недвижимости имеют статус "актуальные, ранее учтенные"		
Особые отметки:	Право (ограничение права, обременение объекта недвижимости) зарегистрировано на объект недвижимости с наименованием: Склад № 16 "Овощехранилище".		
Получатель выписки:	Лазаревич Виталий Станиславович (представитель правообладателя), Правообладатель: Акционерное общество "Югорская энергетическая компания", ИНН: 8601058842		

ГОСУДАРСТВЕННЫЙ


РЕГИСТРАЦИОННЫЙ СЛАЗ

полное наименование должности

подпись

инициалы, фамилия

МОСКВИН И.А.

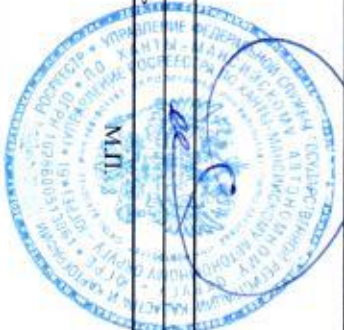

Выписка из Единого государственного реестра недвижимости об основных характеристиках и зарегистрированных правах на объект недвижимости
Сведения о зарегистрированных правах

Задание			
вид объекта недвижимости			
Лист №1	Раздел 2	Всего листов раздела 2-1	Всего разделов: 3
29 декабря 2020г.		Всего листов выписки: 3	
Кадастровый номер:		86:12:0102016:149	

1	Правообладатель (правообладатели):	1.1	Акционерное общество "Югорская энергетическая компания", ИНН: 8601058842, ОГРН: 1168617073525
2	Вид, номер и дата государственной регистрации права:	2.1	Собственность 86:12:0102016:149-86/041/2020-7 29.12.2020 11:27:51
3	Документы-основания	3.1	Договор купли-продажи недвижимого имущества, № 01-9200-10-РИ, Выдан 23.11.2020
4	Ограничение прав и обременение объекта недвижимости:	не зарегистрировано	
5	Сведения о наличии решения об изъятии объекта недвижимости для государственных и муниципальных нужд:	данные отсутствуют	
6	Сведения об осуществлении государственной регистрации сделки, права, ограничения права без необходимого в силу закона согласия третьего лица, органа:	данные отсутствуют	


ГОСУДАРСТВЕННЫЙ

РЕГИСТРАТОР ПРАВ

ПОЛНОЕ НАИМЕНОВАНИЕ ДОЛЖНОСТИ

ПОДПИСЬ

ИННИЦИАЛЫ, ФАМИЛИЯ

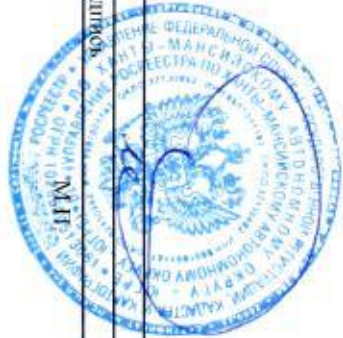


МОСЯДЕН Д.А.

Выписка из Единого государственного реестра недвижимости об основных характеристиках и зарегистрированных правах на объект недвижимости
 Описание местоположения объекта недвижимости


Здание			
Вид объекта недвижимости			
Лист №1	Раздел 4	Всего листов раздела 4: 1	Всего разделов: 3
29 декабря 2020г.		Всего листов выписки: 3	
Кадастровый номер:		86:12:0102016:149	

Схема расположения объекта недвижимости (части объекта недвижимости) на земельном участке(ях)

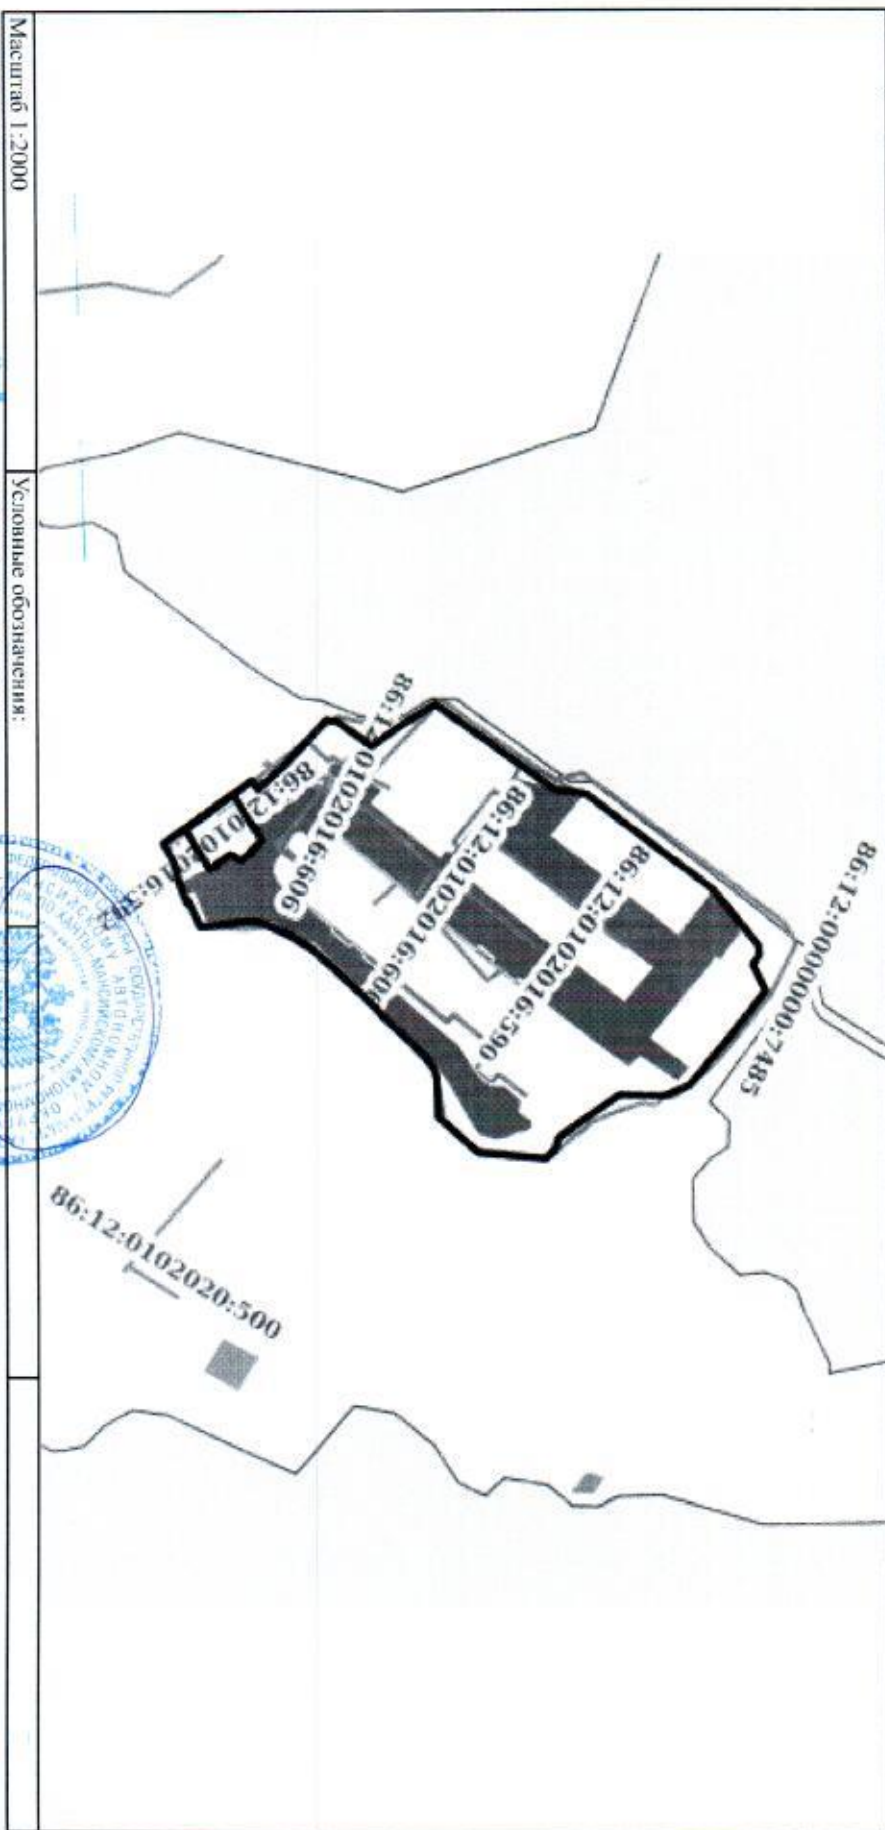

Масштаб 1:2000
 Условные обозначения:

ГОСУДАРСТВЕННЫЙ			
РЕГИСТРАТОР ПРАВ			
Полное наименование должности		Подпись	Инициалы, фамилия

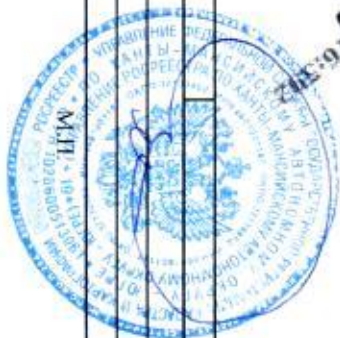

МОСКВИН И.А.