

# ПОЭТАЖНЫЙ ПЛАН

по адресу: Волжский бульв.


наименование (полн. наименование)

домов. (вл.) \_\_\_\_\_ дом 1

корпус 2 строение (сооружение) \_\_\_\_\_

квартал № \_\_\_\_\_ ЮВАО г. Москвы

## 1 ЭТАЖ

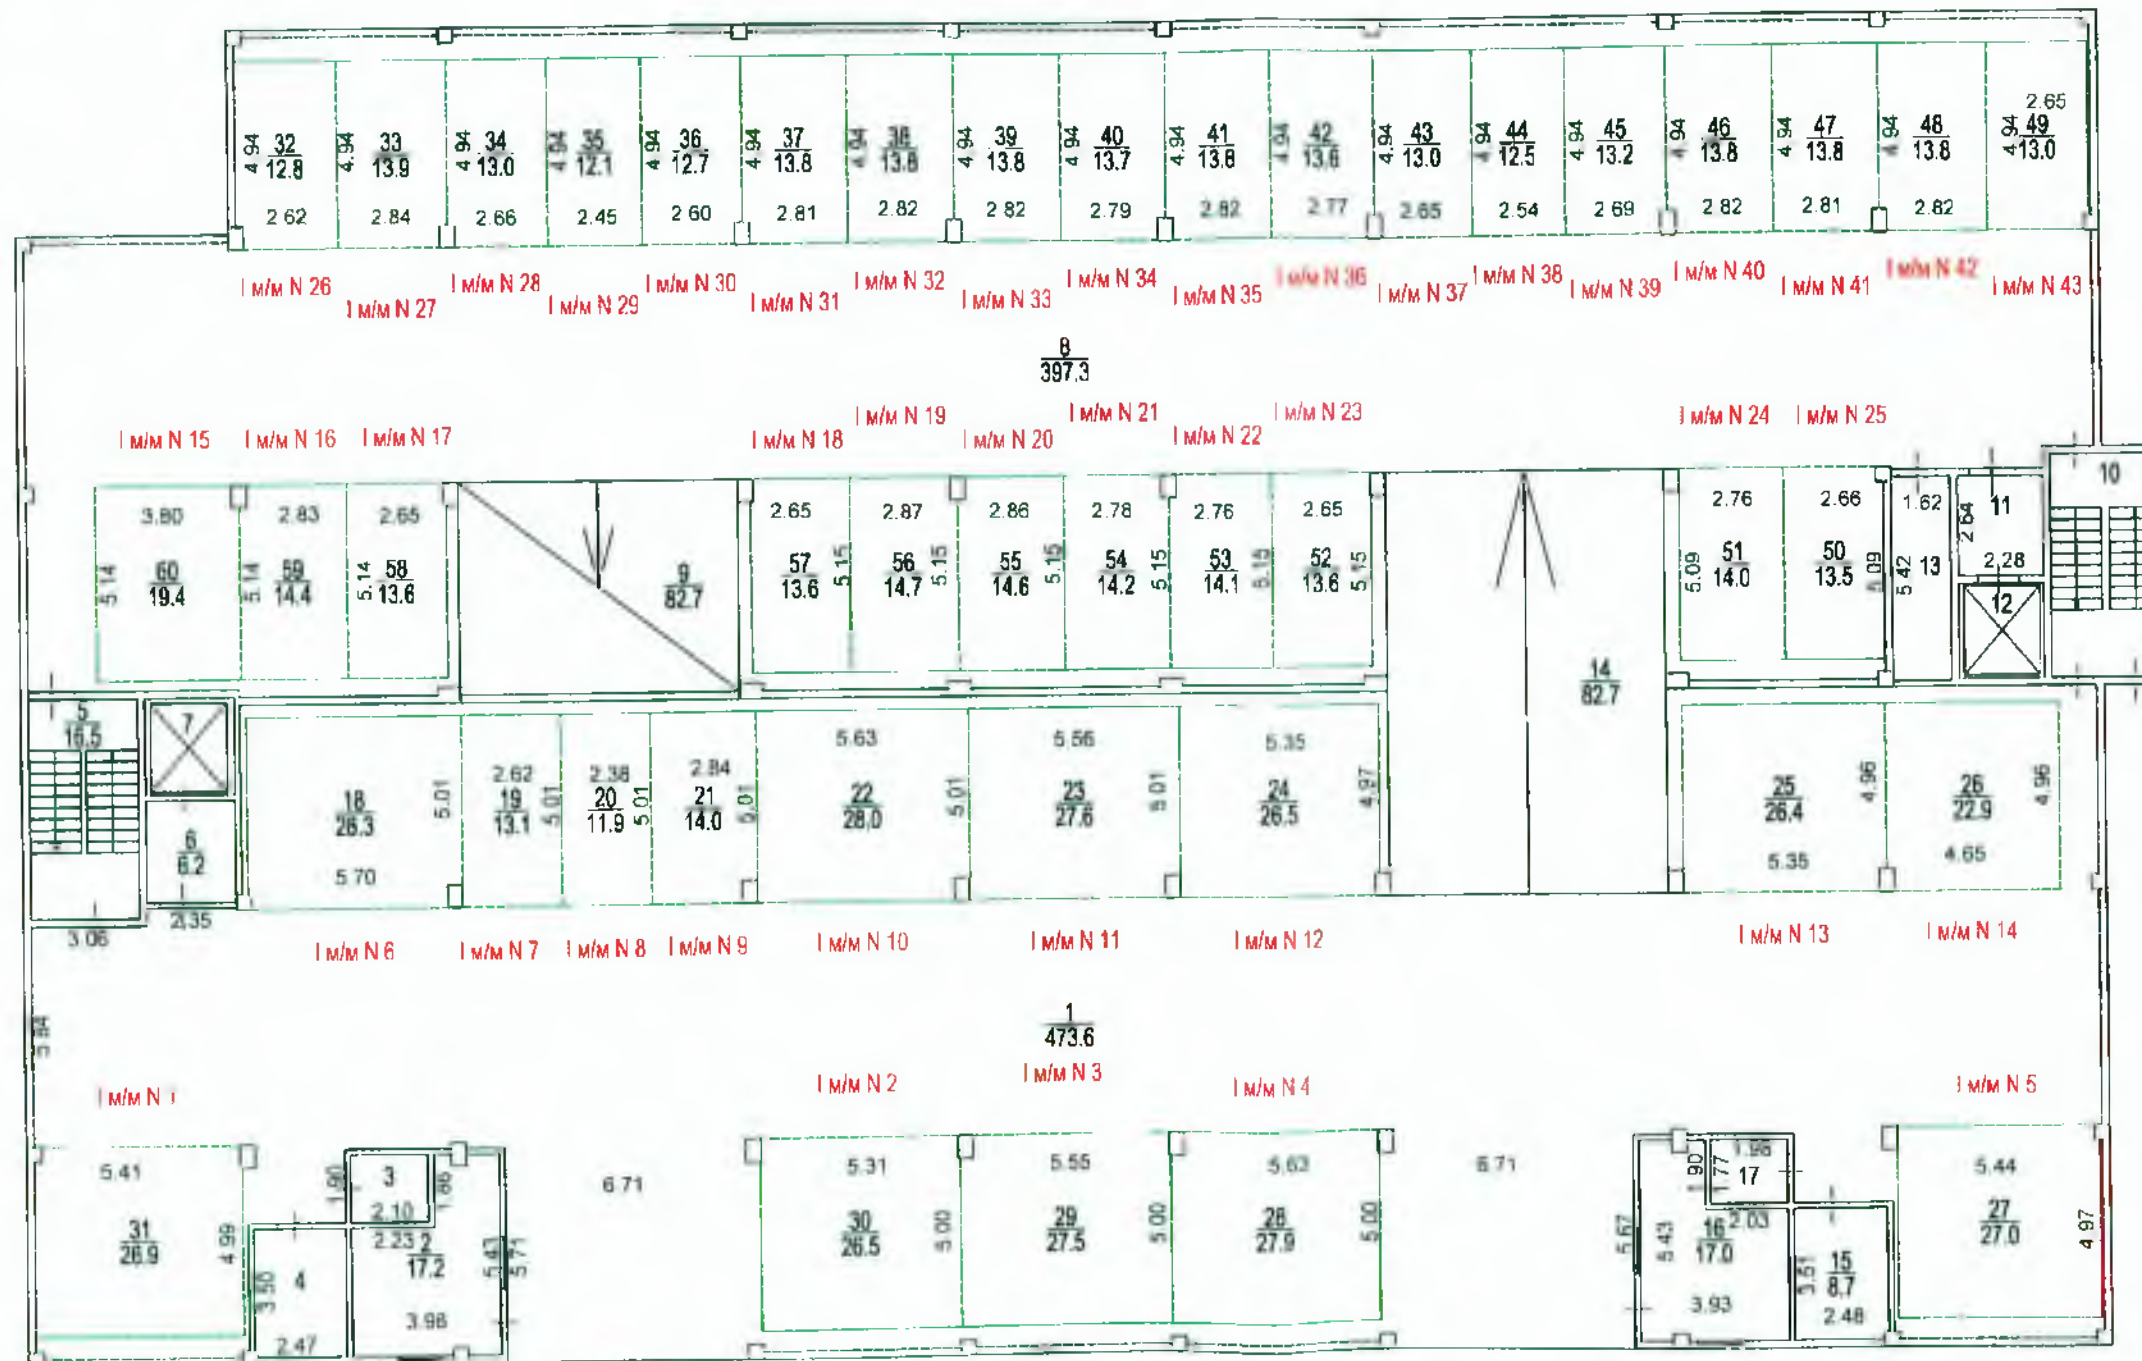

# ПОЭТАЖНЫЙ ПЛАН


по адресу: Волжский бульв.

домовлад. (вл.) \_\_\_\_\_ дом 1

корпус 2 строение (сооружение) \_\_\_\_\_

квартал № \_\_\_\_\_ ЮВАО г.Москвы

## 2 ЭТАЖ

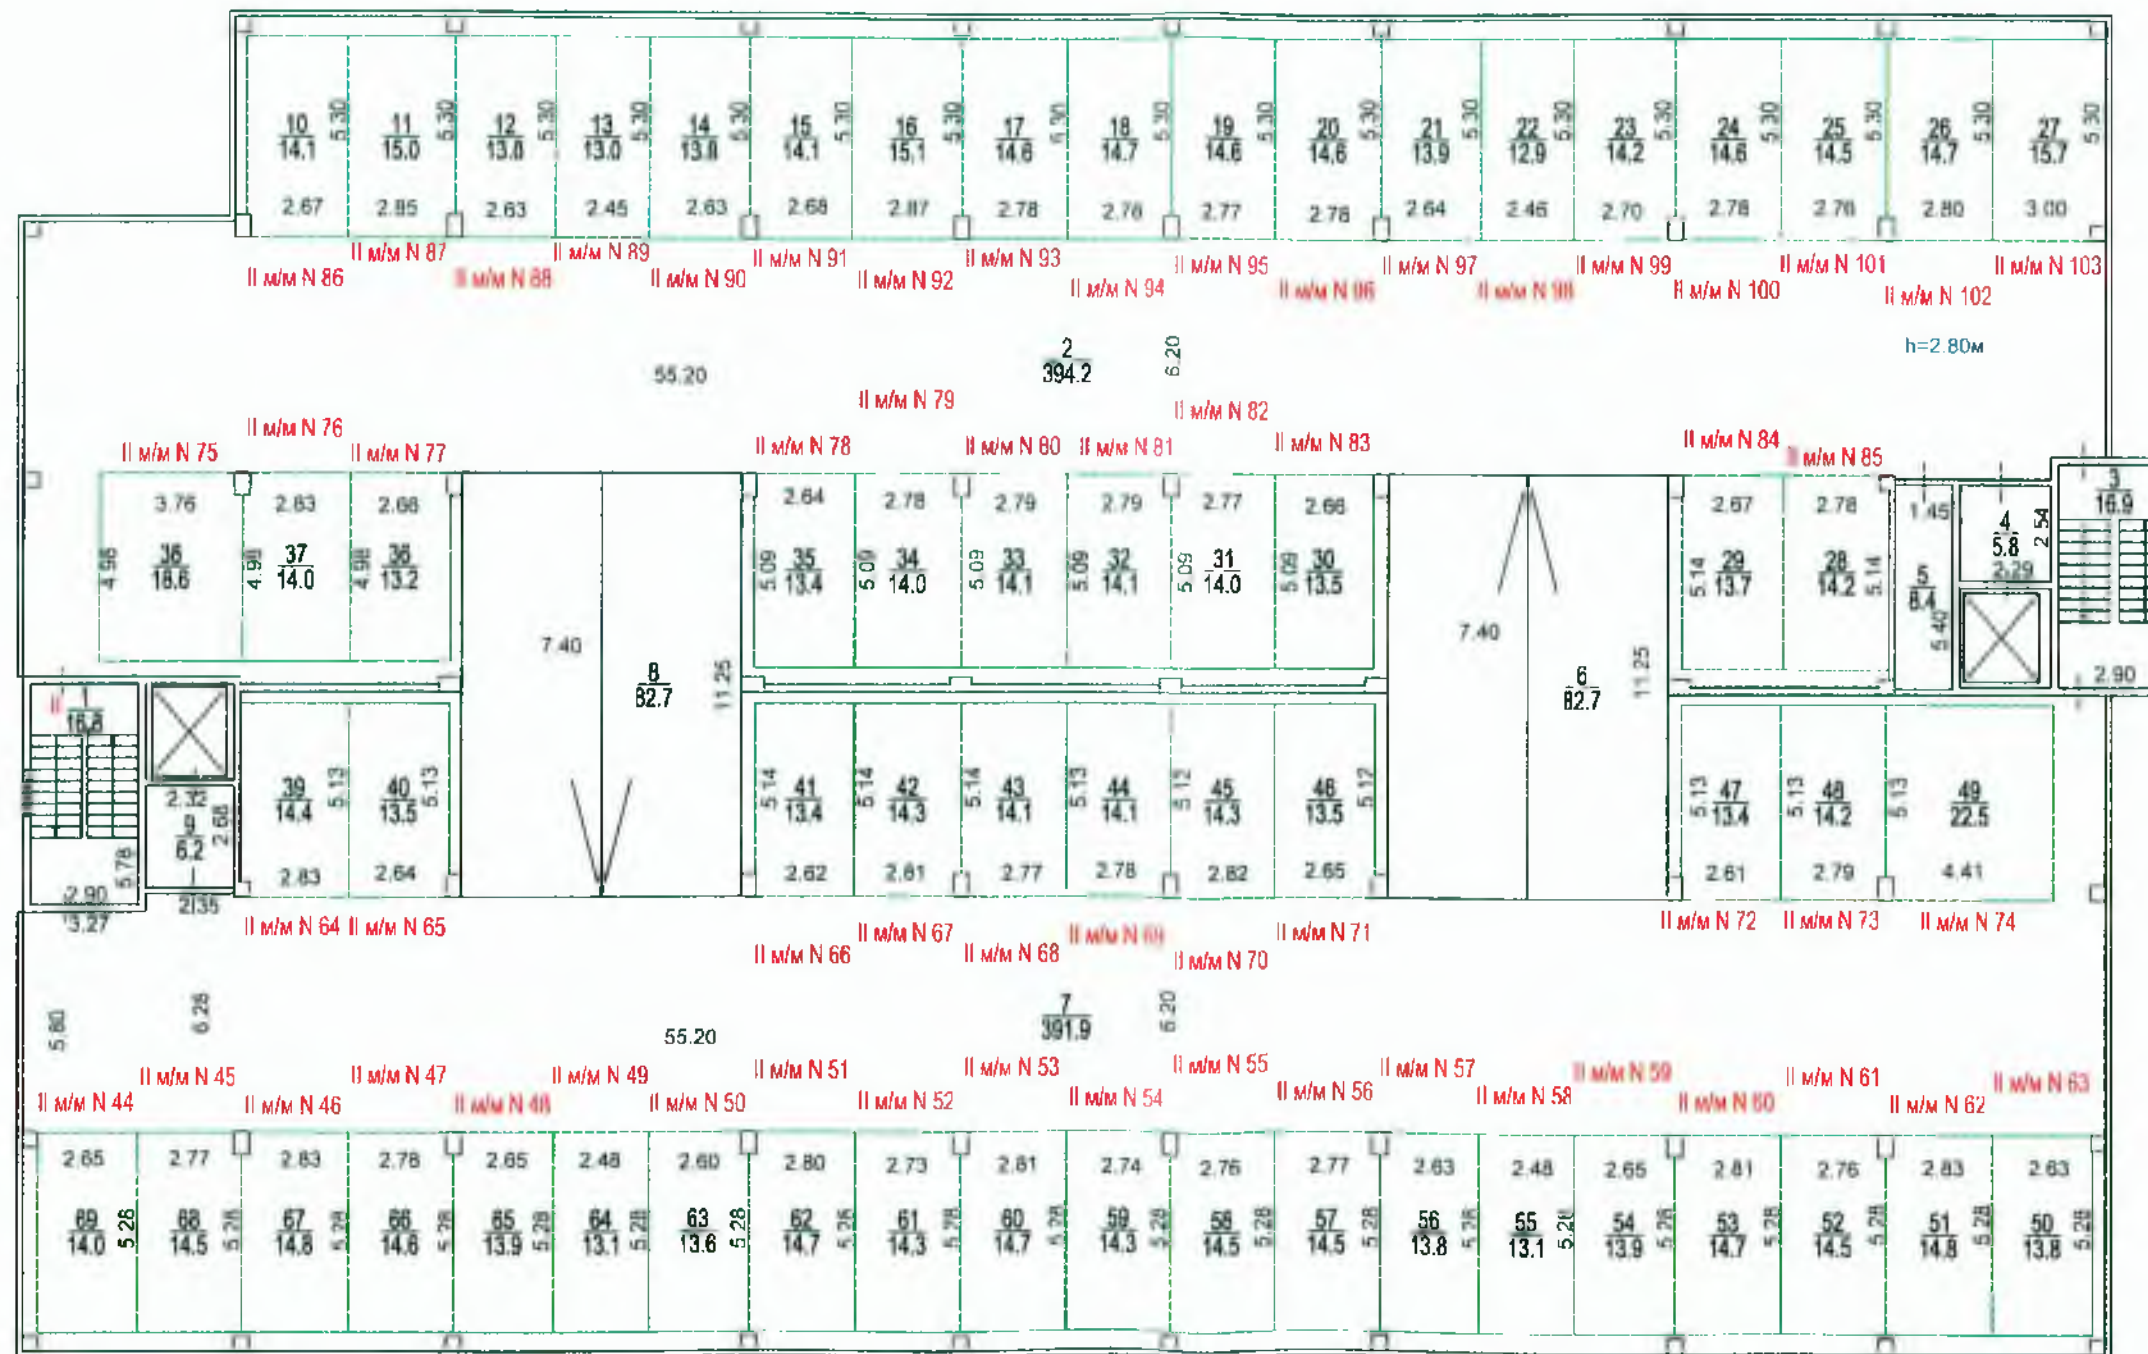




# ПОЭТАЖНЫЙ ПЛАН

по адресу: Волжский бульв.  
домовлад (вл) \_\_\_\_\_ дом 1  
корпус 2 строение (сооружение) \_\_\_\_\_  
квартал № \_\_\_\_\_ ЮВАО г.Москвы

## 3 ЭТАЖ

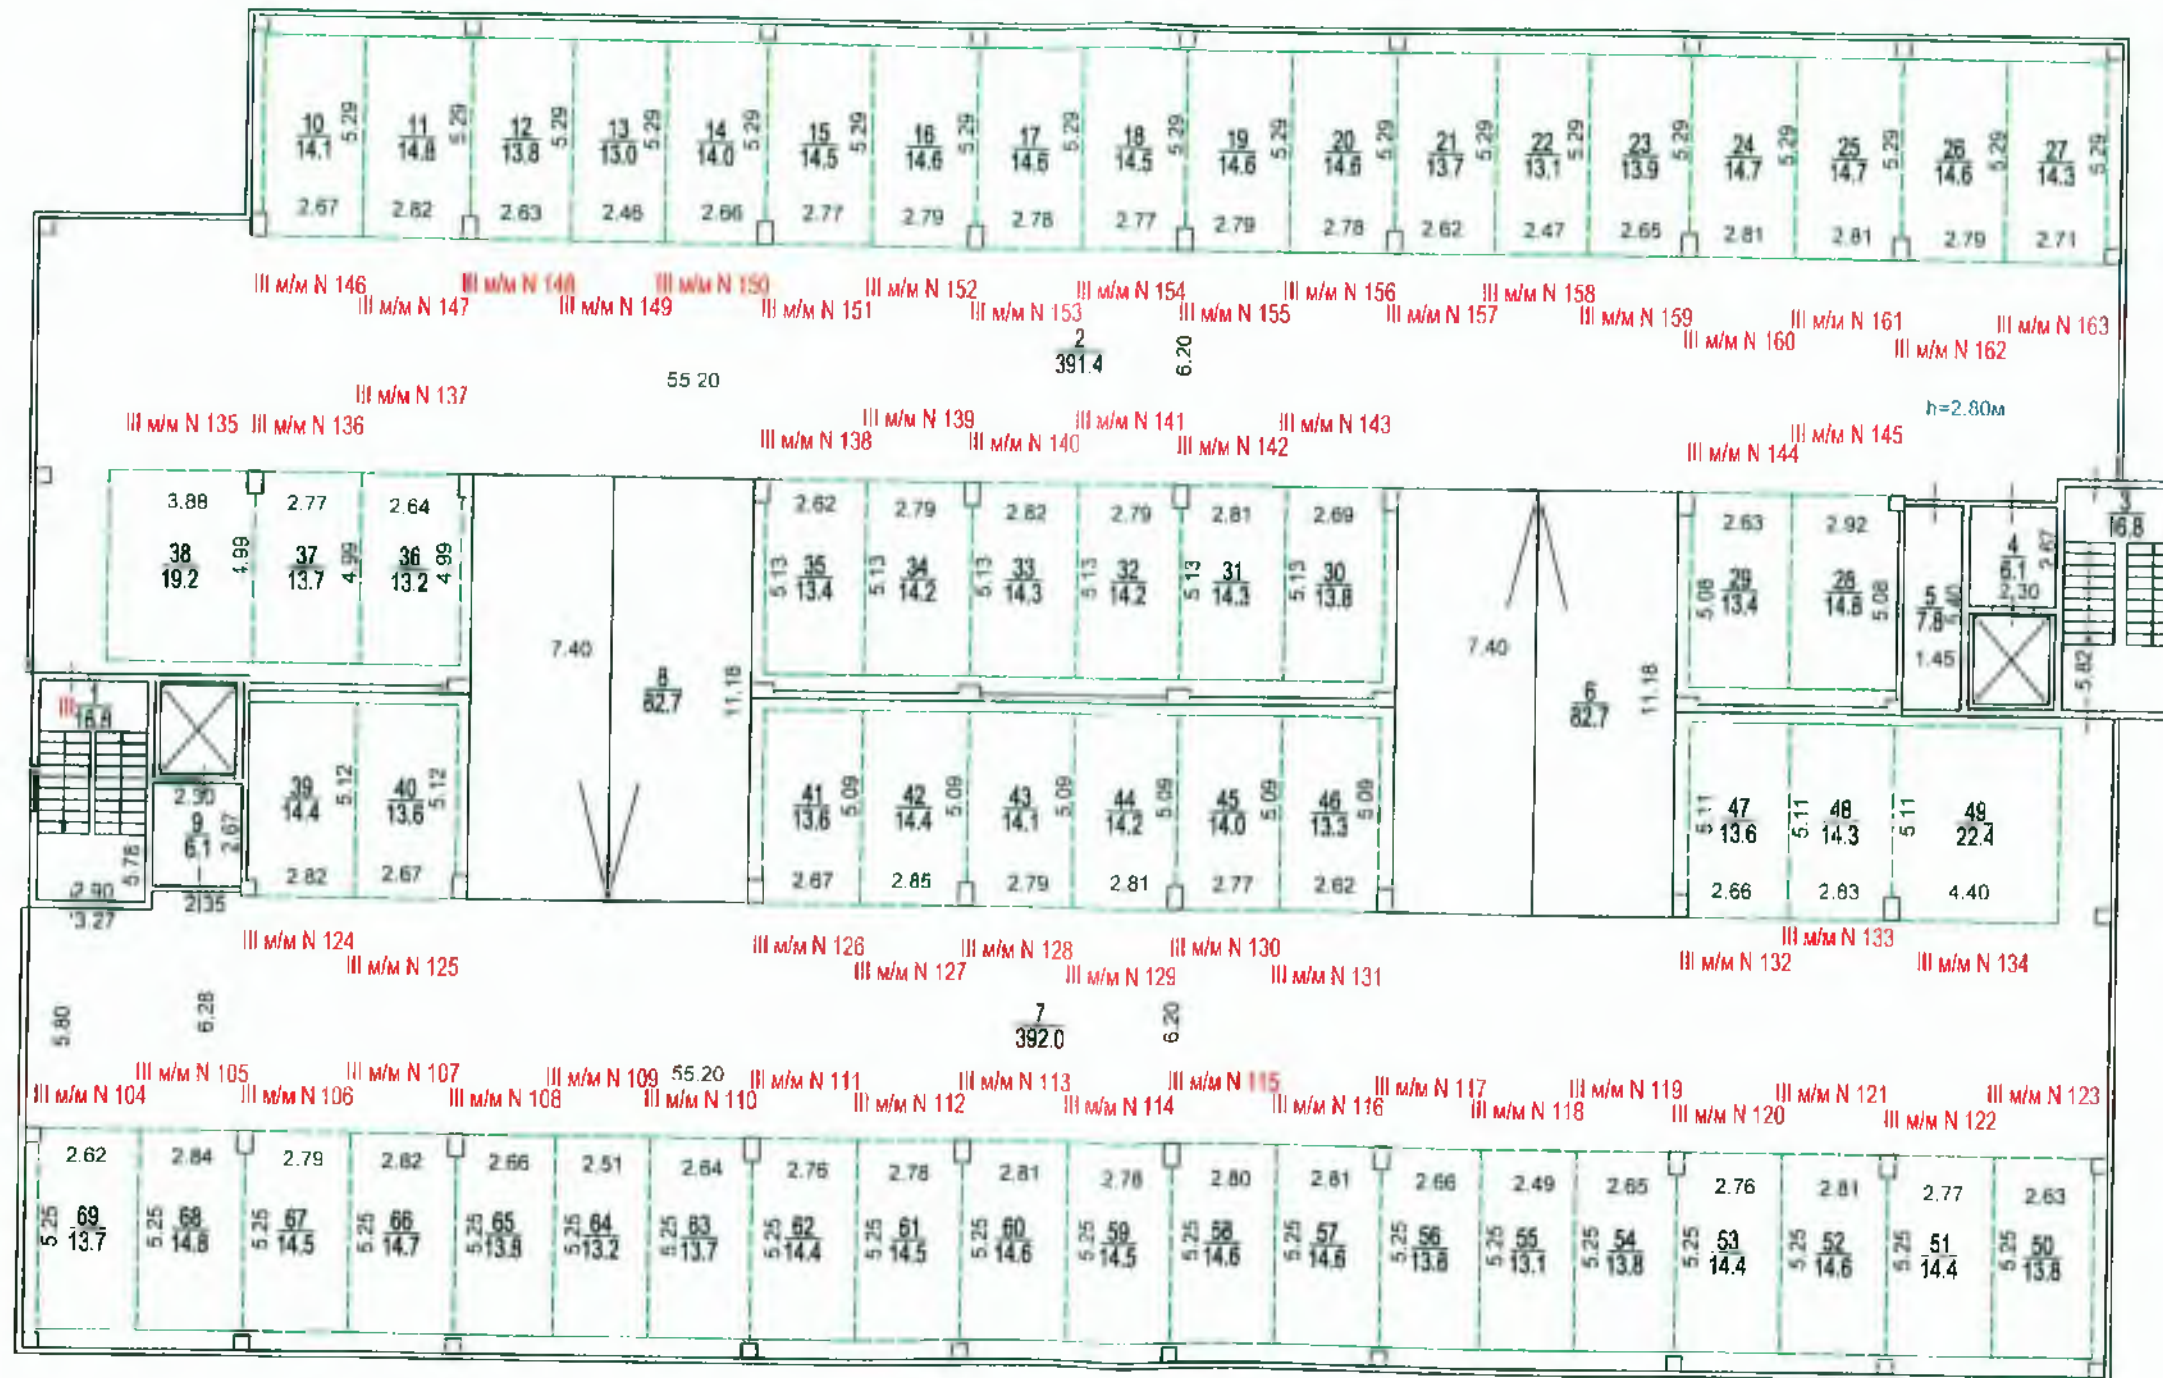

# ПОЭТАЖНЫЙ ПЛАН


по адресу: Волжский бульв.

домовл. (эл.) \_\_\_\_\_ дом 1

корпус 2 строение (сооружение) \_\_\_\_\_

квартал № \_\_\_\_\_ ЮВАО г. Москвы

## 4 ЭТАЖ

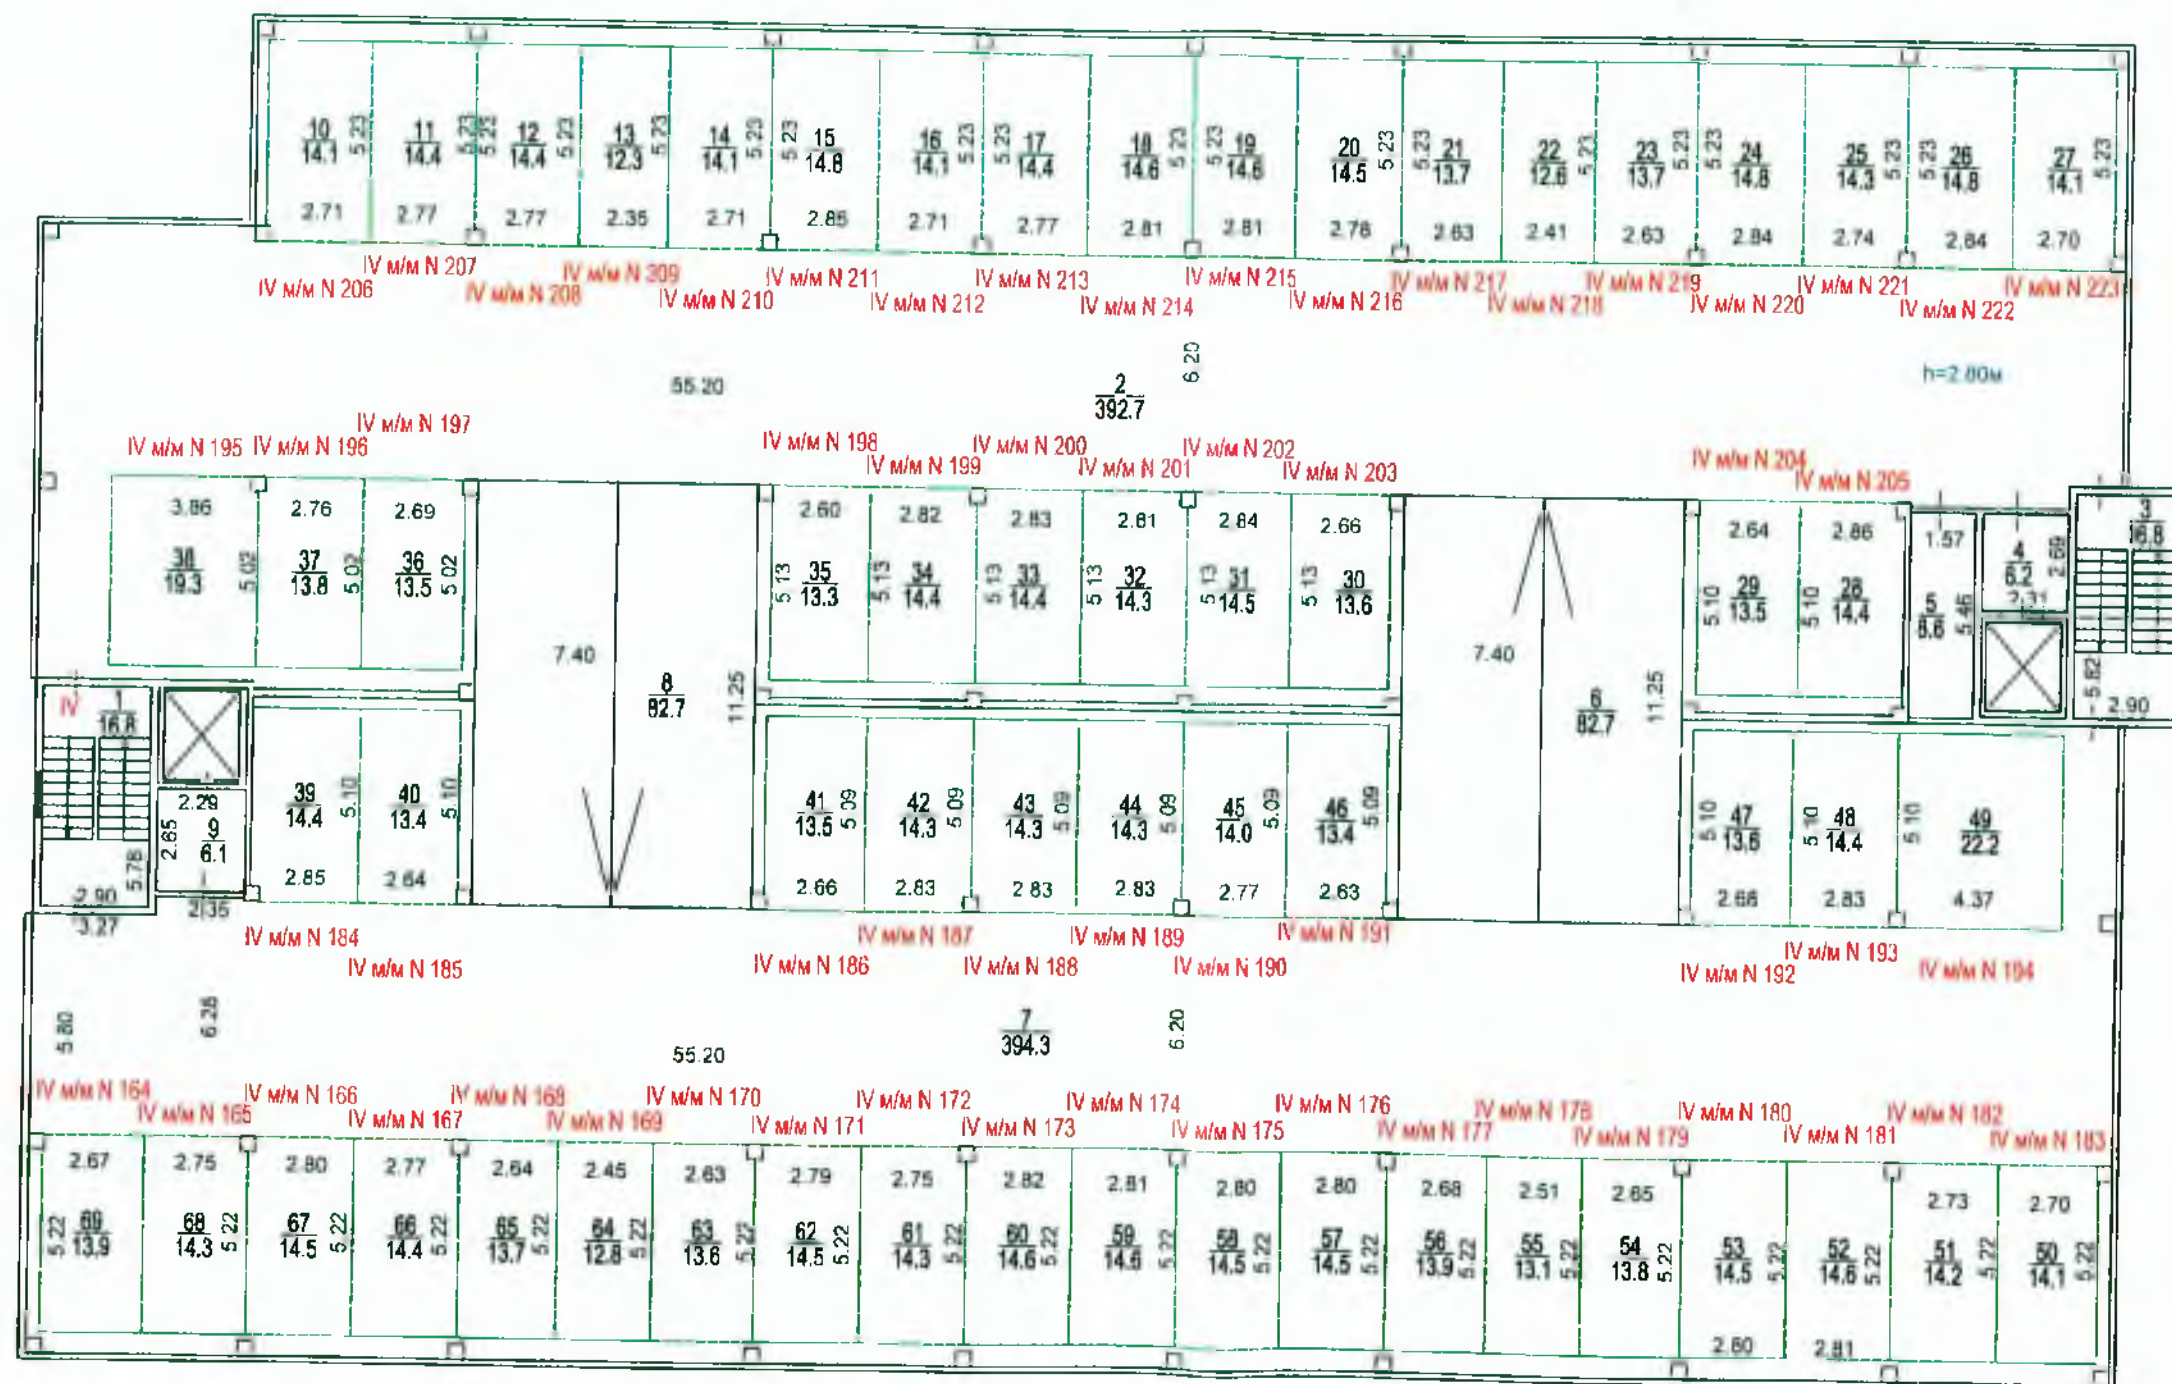




# ПОЭТАЖНЫЙ ПЛАН

по адресу: Волжский бульв.  
домовл. (вл.) \_\_\_\_\_ дом 1  
корпус 2 строение (сооружение) \_\_\_\_\_  
квартал № \_\_\_\_\_ ЮВАО г. Москвы


## 5 ЭТАЖ

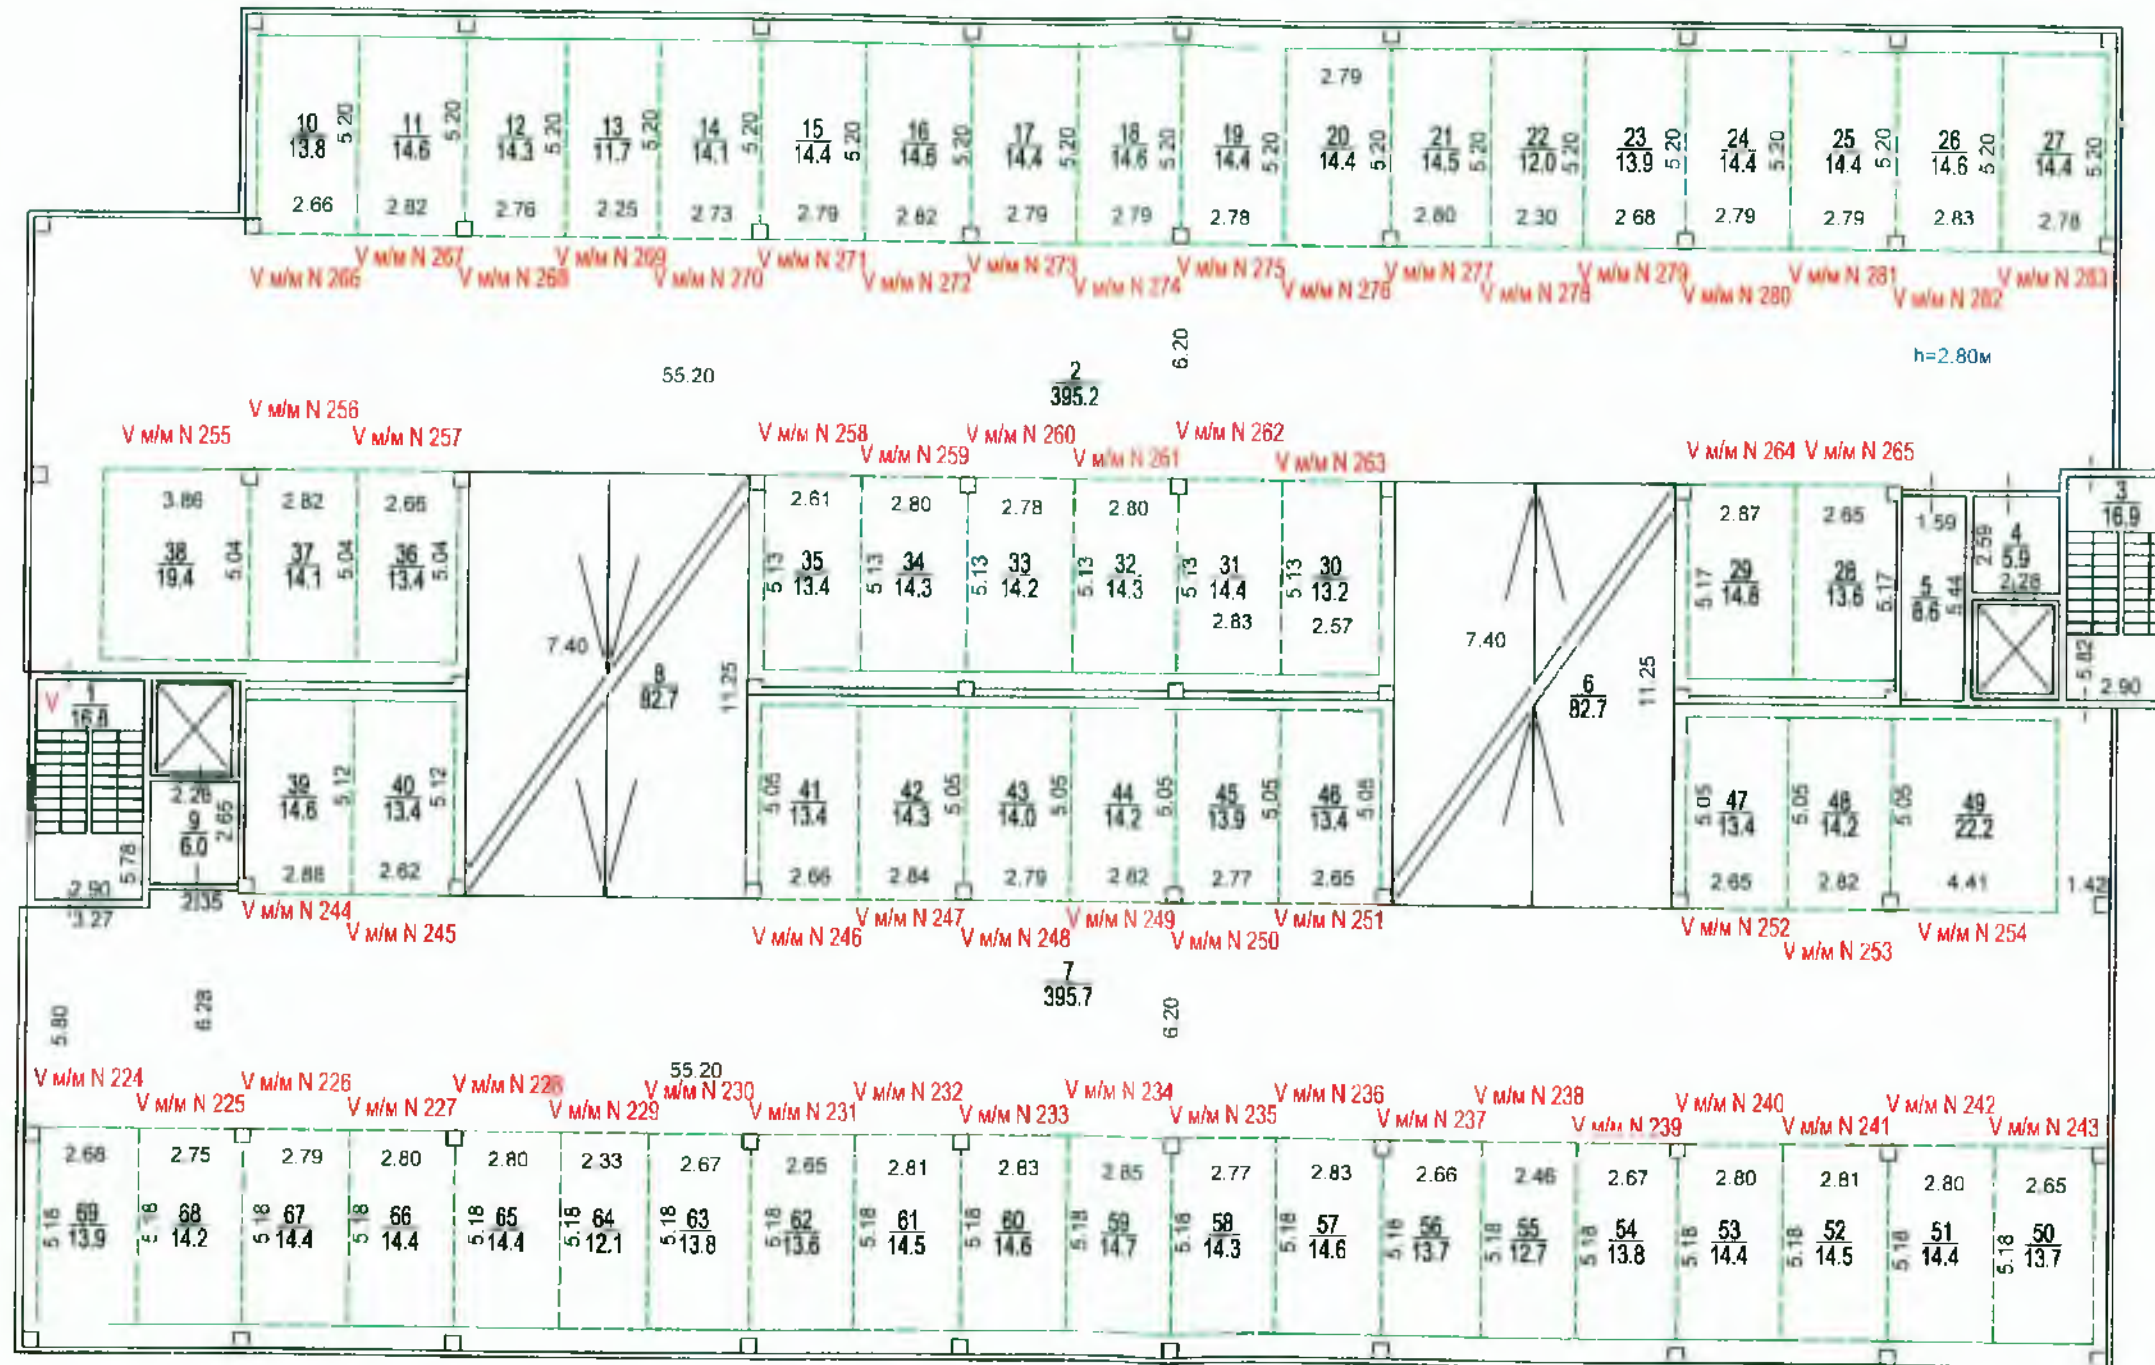

# ПОЭТАЖНЫЙ ПЛАН

по адресу: Волжский бульвар  
 домостр. (вл.) дом 1  
 корпус 2 строение (сооружение)   
 квартал №  ЮВАО г. Москвы

## 6 ЭТАЖ

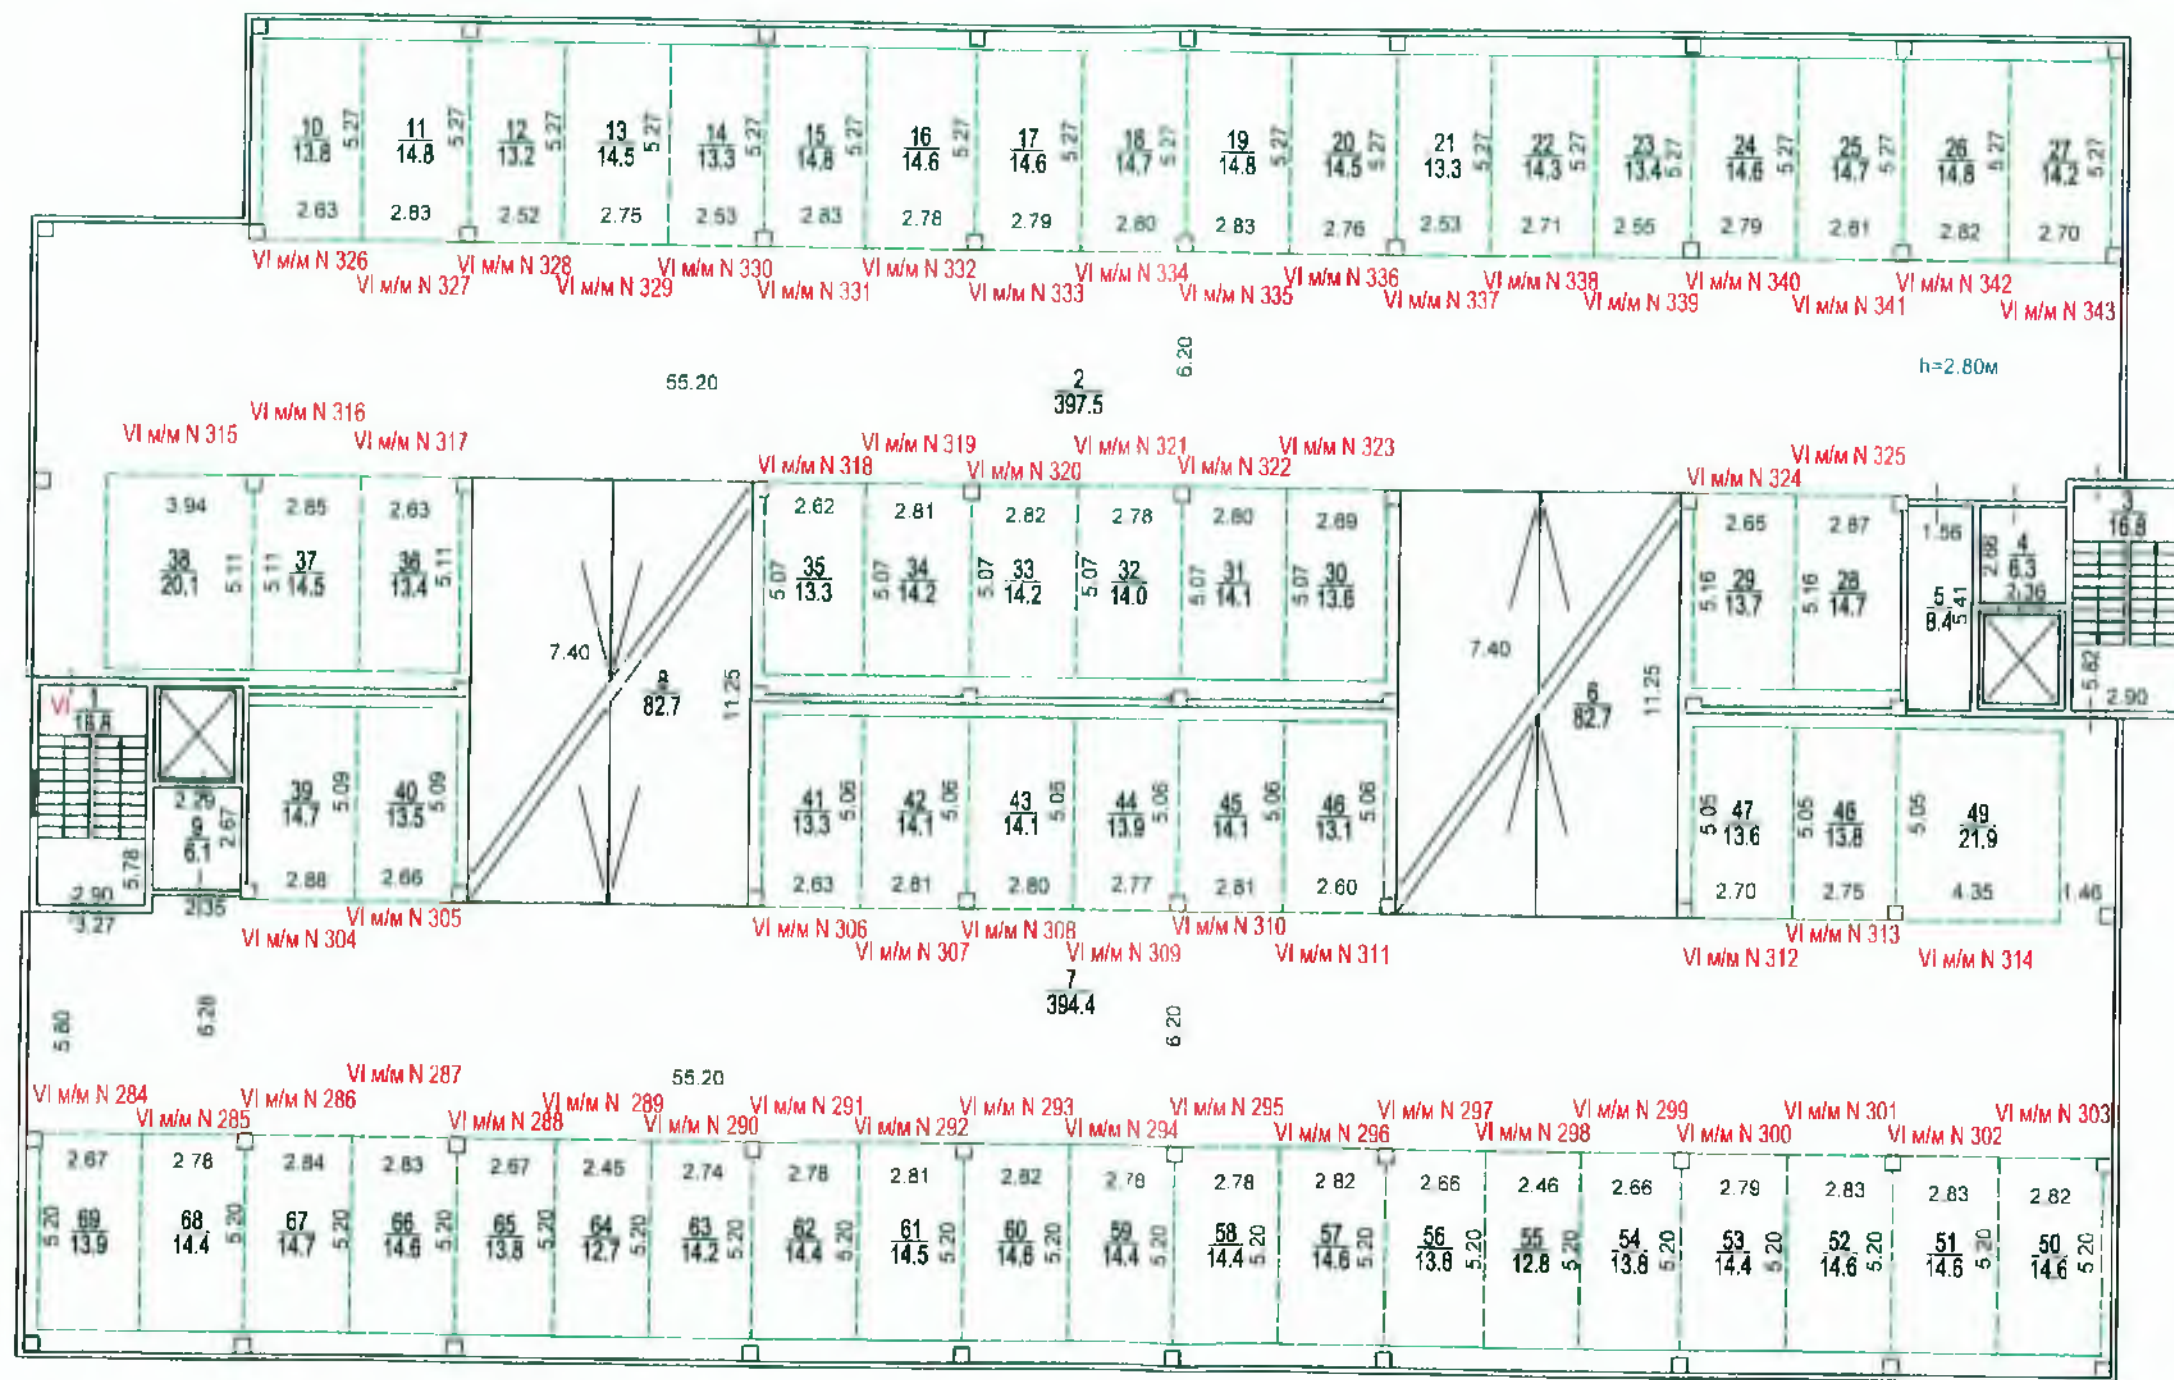



# ПОЭТАЖНЫЙ ПЛАН


по адресу: Волжский бульв.

домовл. (вл.) - дом 1

корпус 2 строение (сооружение)

квартал № ЮВАО г. Москвы

## 7 ЭТАЖ

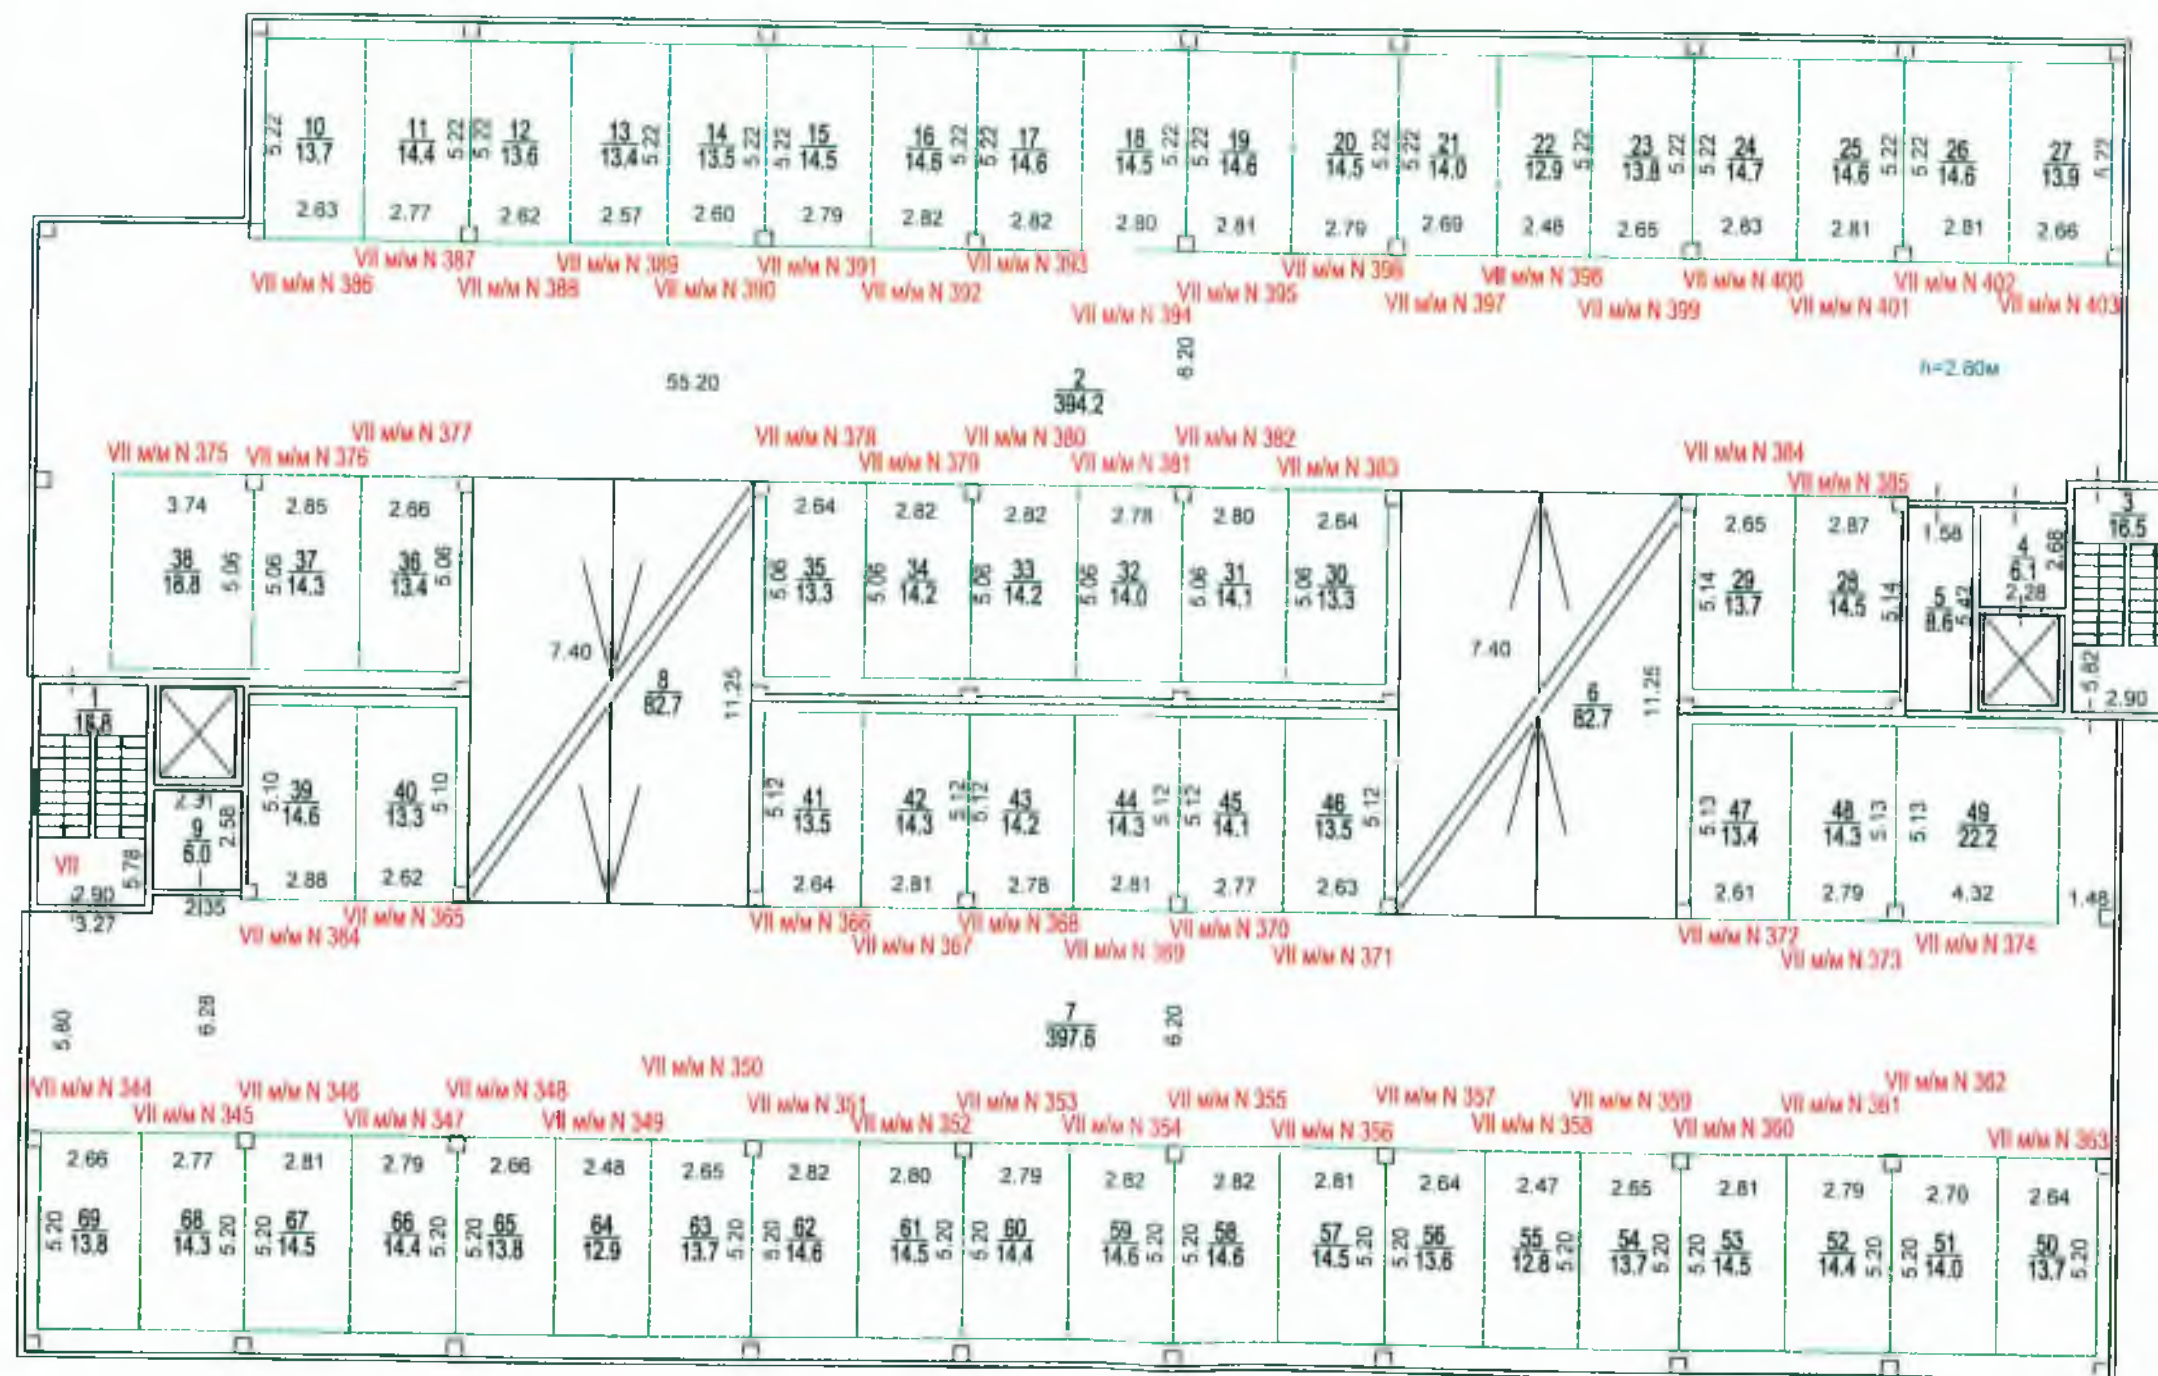



**ПОЭТАЖНЫЙ ПЛАН**

по адресу: Валжский бульв.

домовл. (вл.) \_\_\_\_\_ дом 1

корпус 2 строение (сооружение) \_\_\_\_\_

квартал № \_\_\_\_\_ ЮВАО г. Москвы

## 8 ЭТАЖ

