

КАДАСТРОВЫЙ ПАСПОРТ
помещения

Лист №1, всего листов 2

Дата 15.02.2011

Кадастровый номер 52:18:0040164:0:2/50

Инвентарный номер (ранее
присвоенный учетный номер) 4244

1. Описание объекта недвижимого имущества
- 1.1. Кадастровый номер здания (сооружения), в котором расположено помещение 52:18:0040164:0:2
- 1.2. Этаж (этажи), на котором расположено помещение Этаж № 1
- 1.3. Общая площадь помещения 32 кв. м
- 1.4. Адрес (местоположение):

Субъект Российской Федерации	обл Нижегородская	
Район		
Муниципальное образование	Тип	г
	наименование	Нижний Новгород
Населенный пункт	Тип	
	наименование	
Улица (проспект, переулок и т.д.)	Тип	ул
	наименование	Строкина
Номер дома	3	
Номер корпуса		
Номер строения		
Литера	-----	
Номер помещения (квартиры)	П7	
Иное описание местоположения	Нижегородская обл., г. Нижний Новгород, Автозаводский район, ул. Строкина, дом 3	


- 1.5. Назначение помещения _____
нежилое
(жилое, нежилое)
- 1.6. Вид жилого помещения в многоквартирном доме _____
(комната, квартира)
- 1.7. Кадастровый номер квартиры, в которой расположена комната _____
- 1.8. Номер помещения на поэтажном плане _____
- 1.9. Предыдущие кадастровые (условные) номера объекта недвижимого имущества:

1.10. Примечание:

1.11. _____ Федеральное государственное учреждение "Ведомственная кадастровая палата" по Нижегородской области

Начальник отдела ввода данных и обработки
документов № 4
(полное наименование должности)

Н. С. Башева
(инициалы, фамилия)

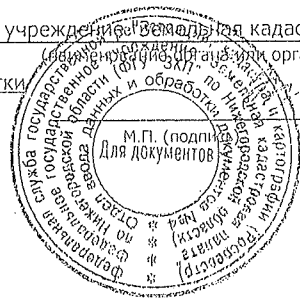


КАДАСТРОВЫЙ ПАСПОРТ
помещения

Лист №2, всего листов 2

Кадастровый номер 52:18:0040164:0:2/50
Инвентарный номер
(ранее присвоенный учетный номер) 4244

2. План расположения помещения на этаже

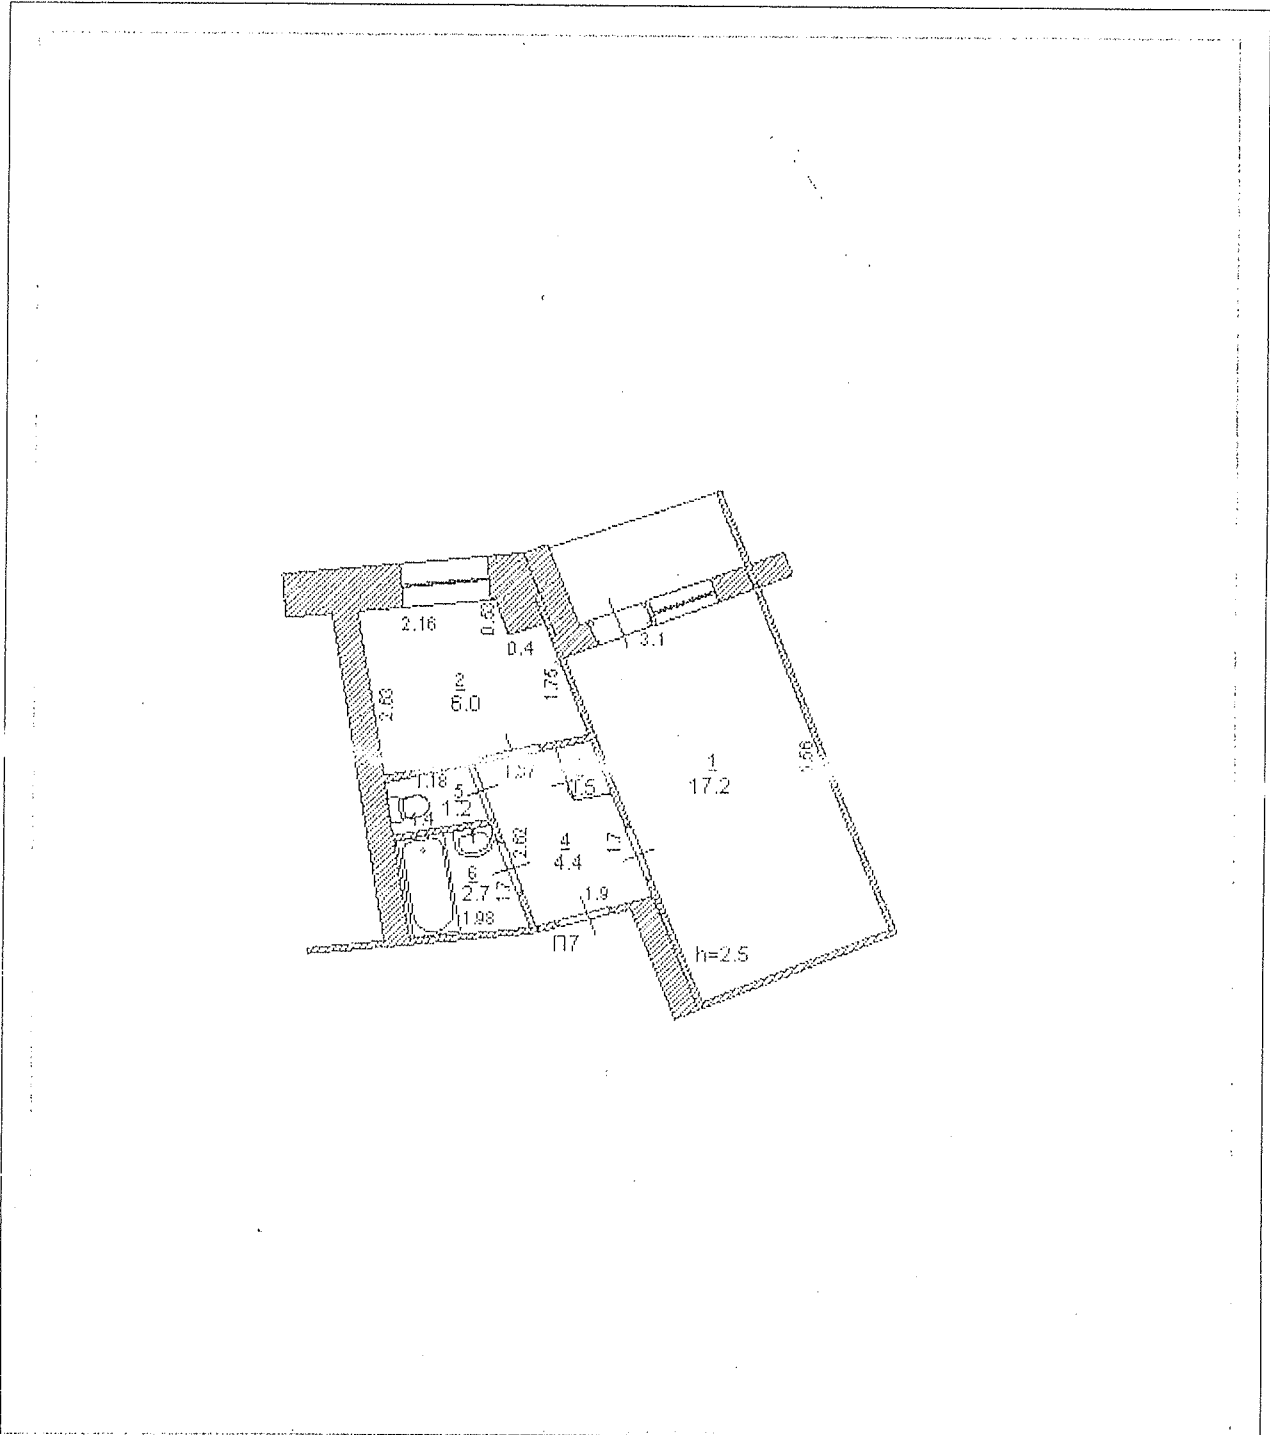

Масштаб

Начальник отдела ввода данных и обработки
документов № 4
(полное наименование должности)



Н. С. Башева
(инициалы, фамилия)