

КАДАСТРОВЫЙ ПАСПОРТ помещения

Дата 28.10.2011

Лист №1, всего листов 2

Кадастровый номер 52:18:0020046:0:14/18

Инвентарный номер (ранее
присвоенный учетный номер) 3373

1. Описание объекта недвижимого имущества

1.1. Кадастровый номер здания (сооружения), в котором расположено помещение
52:18:0020046:0:14

1.2. Этаж (этажи), на котором расположено помещение Подвал № 1

1.3. Общая площадь помещения 114.9 кв. м

1.4. Адрес (местоположение):

Субъект Российской Федерации	обл Нижегородская	
Район		
Муниципальное образование	Тип	г
	наименование	Нижний Новгород
Населенный пункт	Тип	
	наименование	
Улица (проспект, переулок и т.д.)	Тип	ш
	наименование	Сормовское
Номер дома	4	
Номер корпуса		
Номер строения		
Литера		
Номер помещения (квартиры)	П4	
Иное описание местоположения	Нижегородская обл, г Нижний Новгород, район Московский, ш Сормовское, дом 4	

1.5. Назначение помещения

нежилое

(жилое, нежилое)

1.6. Вид жилого помещения в многоквартирном доме

(комната, квартира)

1.7. Кадастровый номер квартиры, в которой
расположена комната

1.8. Номер помещения на поэтажном плане

1.9. Предыдущие кадастровые (условные) номера объекта недвижимого имущества:

1.10. Примечание:

1.11. федеральное бюджетное учреждение "Кадастровая палата" по Нижегородской области
(наименование органа или организации)

Начальник отдела ввода данных и обработки
документов № 4
(полное наименование должности)



Н. С. Башева

(инициалы, фамилия)

КАДАСТРОВЫЙ ПАСПОРТ
помещения


Кадастровый номер 52:18:0020046:0:14/18

Лист №2, всего листов 2

Инвентарный номер


(ранее присвоенный учетный номер) 3373

2. План расположения помещения на этаже

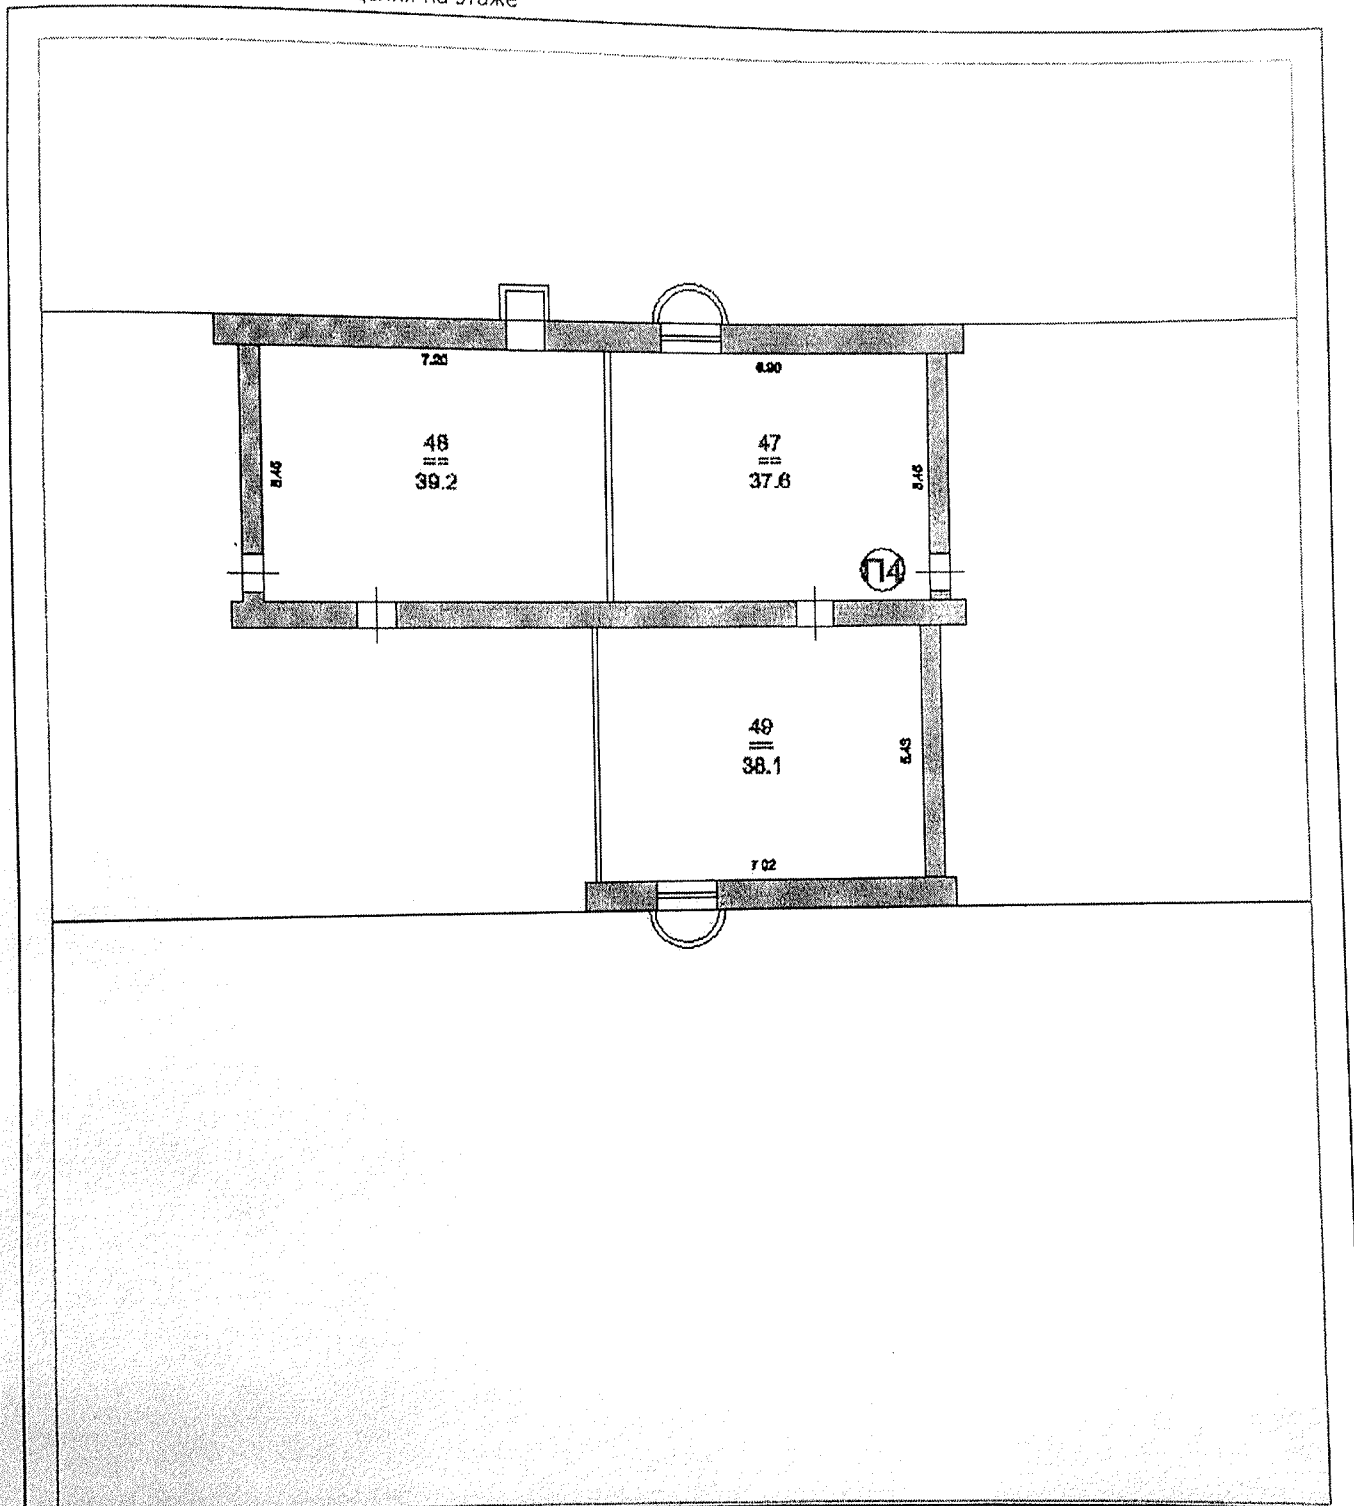

Масштаб

Начальник отдела ввода данных и обработки
документов № 4
(полное наименование должности)

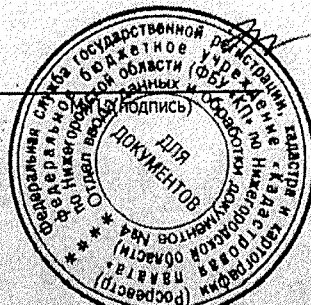

Н. С. Башева
(инициалы, фамилия)