

КАДАСТРОВЫЙ ПАСПОРТ
здания, сооружения, объекта незавершенного строительства

Лист №1, всего листов 2

Здание

(вид объекта недвижимого имущества)

Дата 08.06.2010

Кадастровый номер 52:18:0010501:0:12

Инвентарный номер (ранее
присвоенный учетный номер) 5970

1. Описание объекта недвижимого имущества

1.1. **Наименование** Котельная /тп 1,2 с дымовыми трубами 1,2

1.2. **Адрес (местоположение):**

Субъект Российской Федерации	обл Нижегородская	
Район		
Муниципальное образование	Тип	г
	наименование	Нижний Новгород
Населенный пункт	Тип	
	наименование	
Улица (проспект, переулок и т.д.)	Тип	ул
	наименование	Мокроусова
Номер дома	9	
Номер корпуса		
Номер строения		
Литера	Б,Б1,Б2,Б3,Б4,Б5	
Иное описание местоположения	Нижегородская обл, г Нижний Новгород, Сормовский р-н, ул Мокроусова, дом 9	

1.3. **Основная характеристика** Общая площадь _____, 968.6 _____, кв. м _____
(тип) (значение) (единица измерения)

степень готовности объекта незавершенного строительства

1.4. **Назначение:** Нежилое

1.5. **Этажность:**

количество этажей 2, количество подземных этажей 0

1.6. Год ввода в эксплуатацию (завершения строительства) _____

1.7. Кадастровый номер земельного участка (участков), в пределах которого расположен объект недвижимого имущества

1.8. Предыдущие кадастровые (условные) номера объекта недвижимого имущества:

1.9. Примечание:

1.10. Федеральное государственное учреждение "Земельная кадастровая палата" по Нижегородской области

(наименование организации)

Начальник отдела обработки информации №94

(полное наименование должности)



К. Г. Табаков

(инициалы, фамилия)

КАДАСТРОВЫЙ ПАСПОРТ

Здание


(вид объекта недвижимого имущества)

Кадастровый номер 52:18:0010501:0:12

Инвентарный номер

(ранее присвоенный учетный номер) 5970

2. Ситуационный план объекта недвижимого имущества

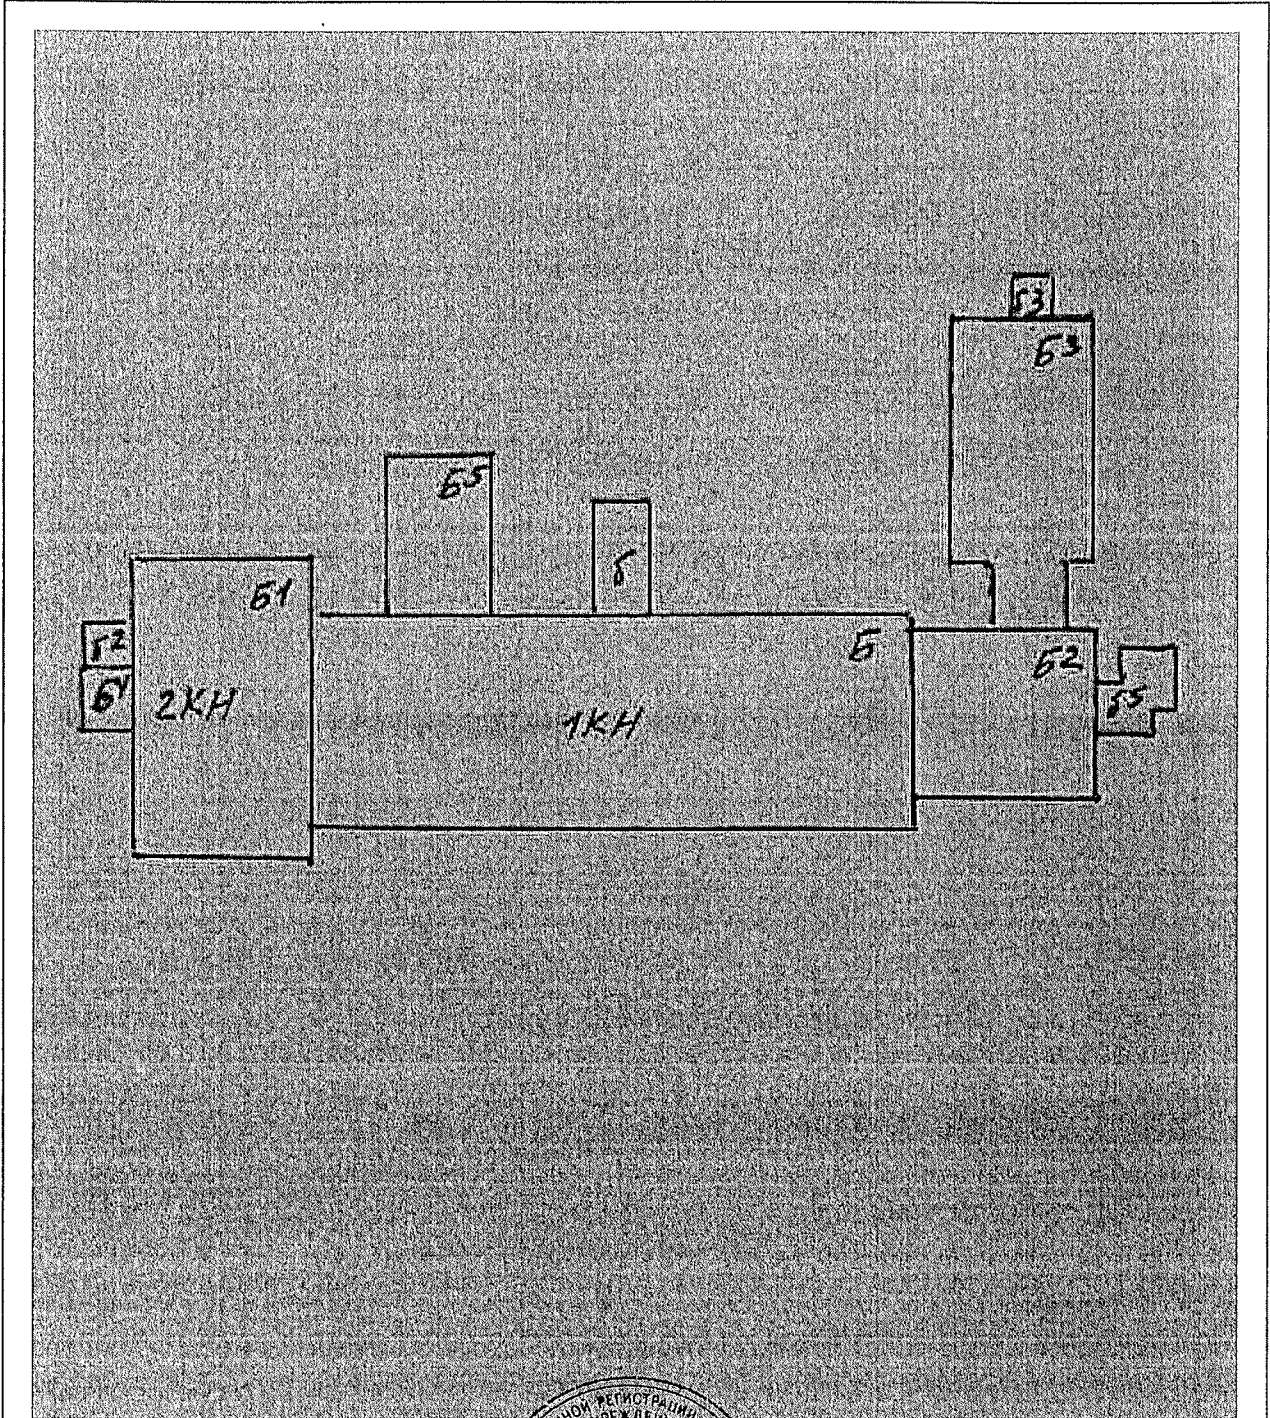

Масштаб 1:400

Начальник отдела обработки информации №4
(полное наименование должности)



К. Г. Табаков
(инициалы, фамилия)