КАДАСТРОВЫЙ ПАСПОРТ ПОМЕЩЕНИЯ

Лист№ 2 всего листов 2

Кадастровый номер

Инвентарный номер (ранее присвоенный учетный номер) 22:401:001:01019010 0:0100:20004

2. План расположения помещения на этаже

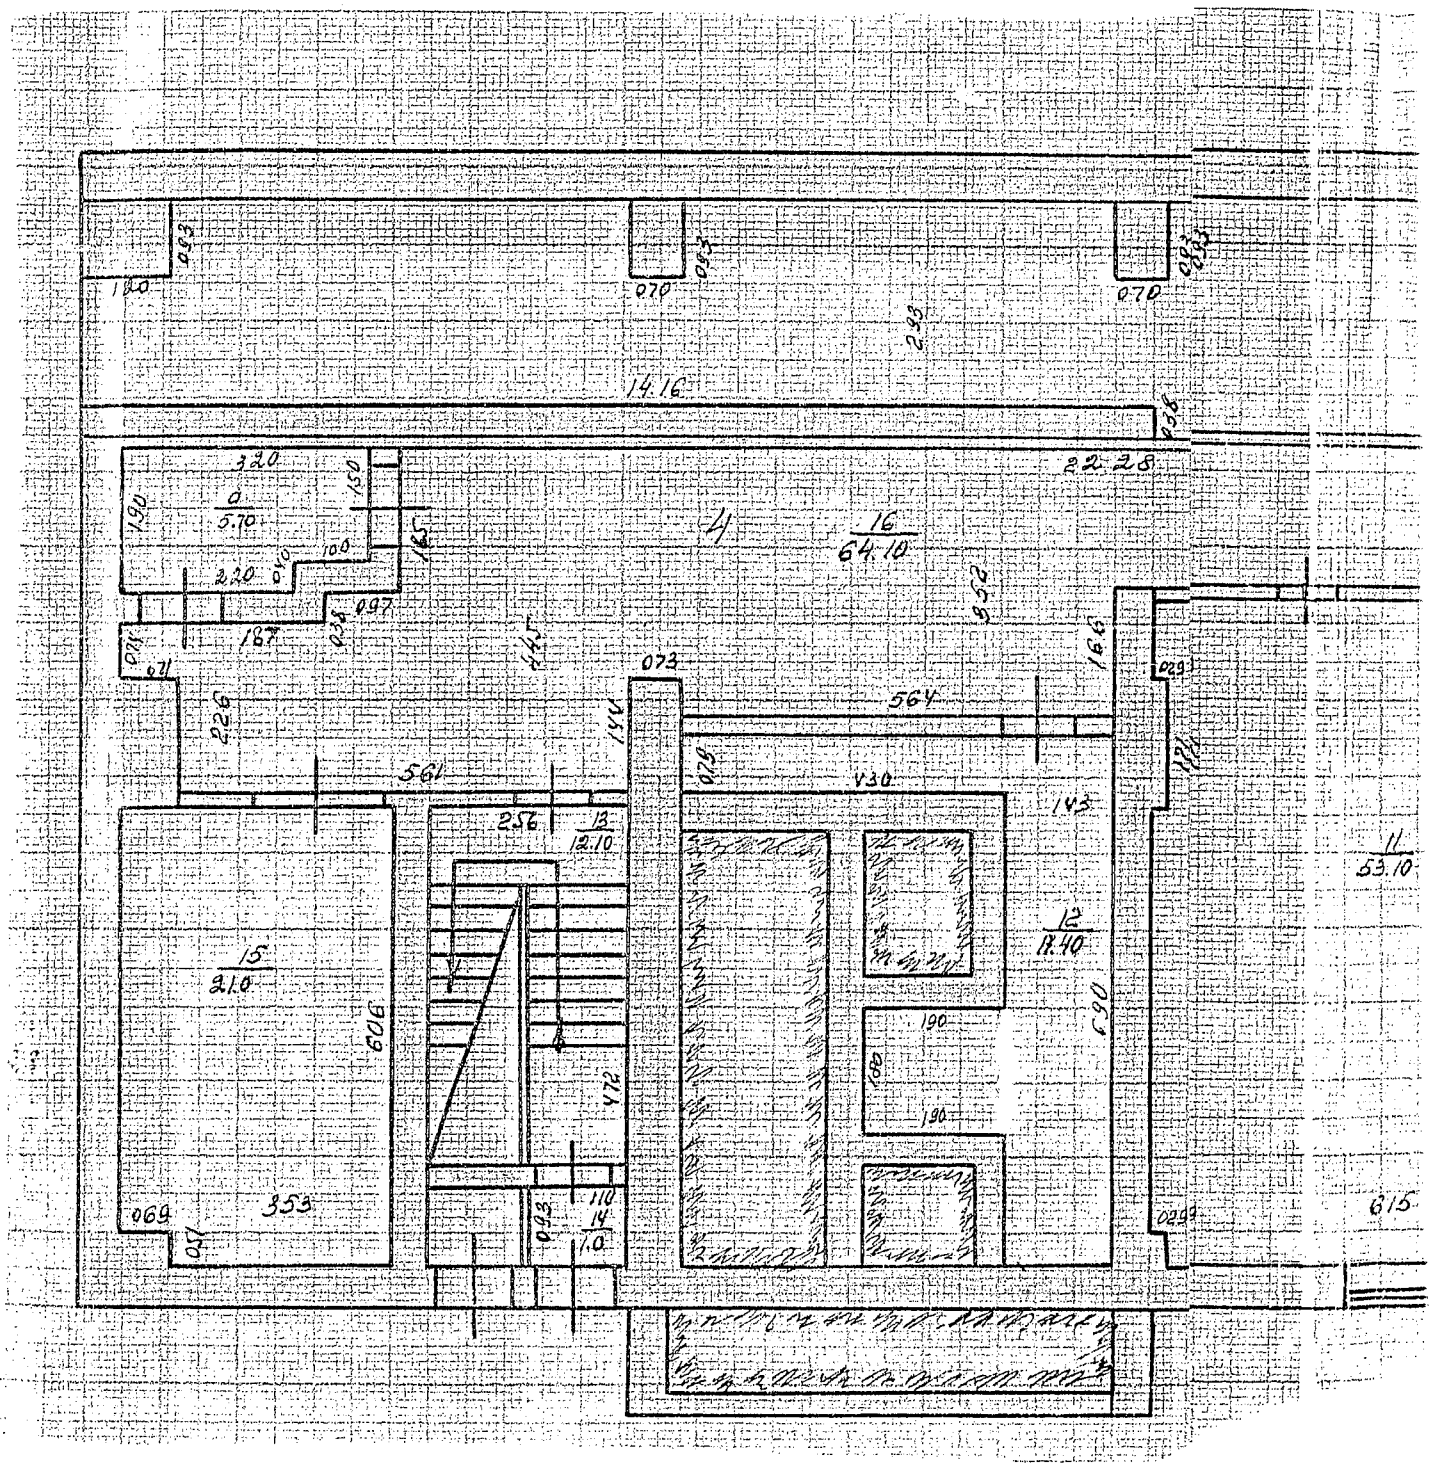

Масштаб: 1:100

Руководитель (уполномоченное лицо)

(полное наименование должности)

Зам. начальника Канавинского отделения
Нижегородского ф-ла ФГУП
Ростехинвентаризация-Федеральное БТИ

Чернобродова Марина Николаевна

(подпись) (инициалы, фамилия)

Федеральное государственное унитарное предприятие * ОГРН 1027739346502 * ИНН 7701018922 * Основанное на праве хозяйственного ведения * Федеральное бюро технической инвентаризации * «Российский государственный центр инвентаризации и учета объектов недвижимости» * МОСКВА * Нижегородский филиал ФГУП «Ростехинвентаризация-Федеральное БТИ» Канавинское отделение

МП

тов 2

0:0100:20004

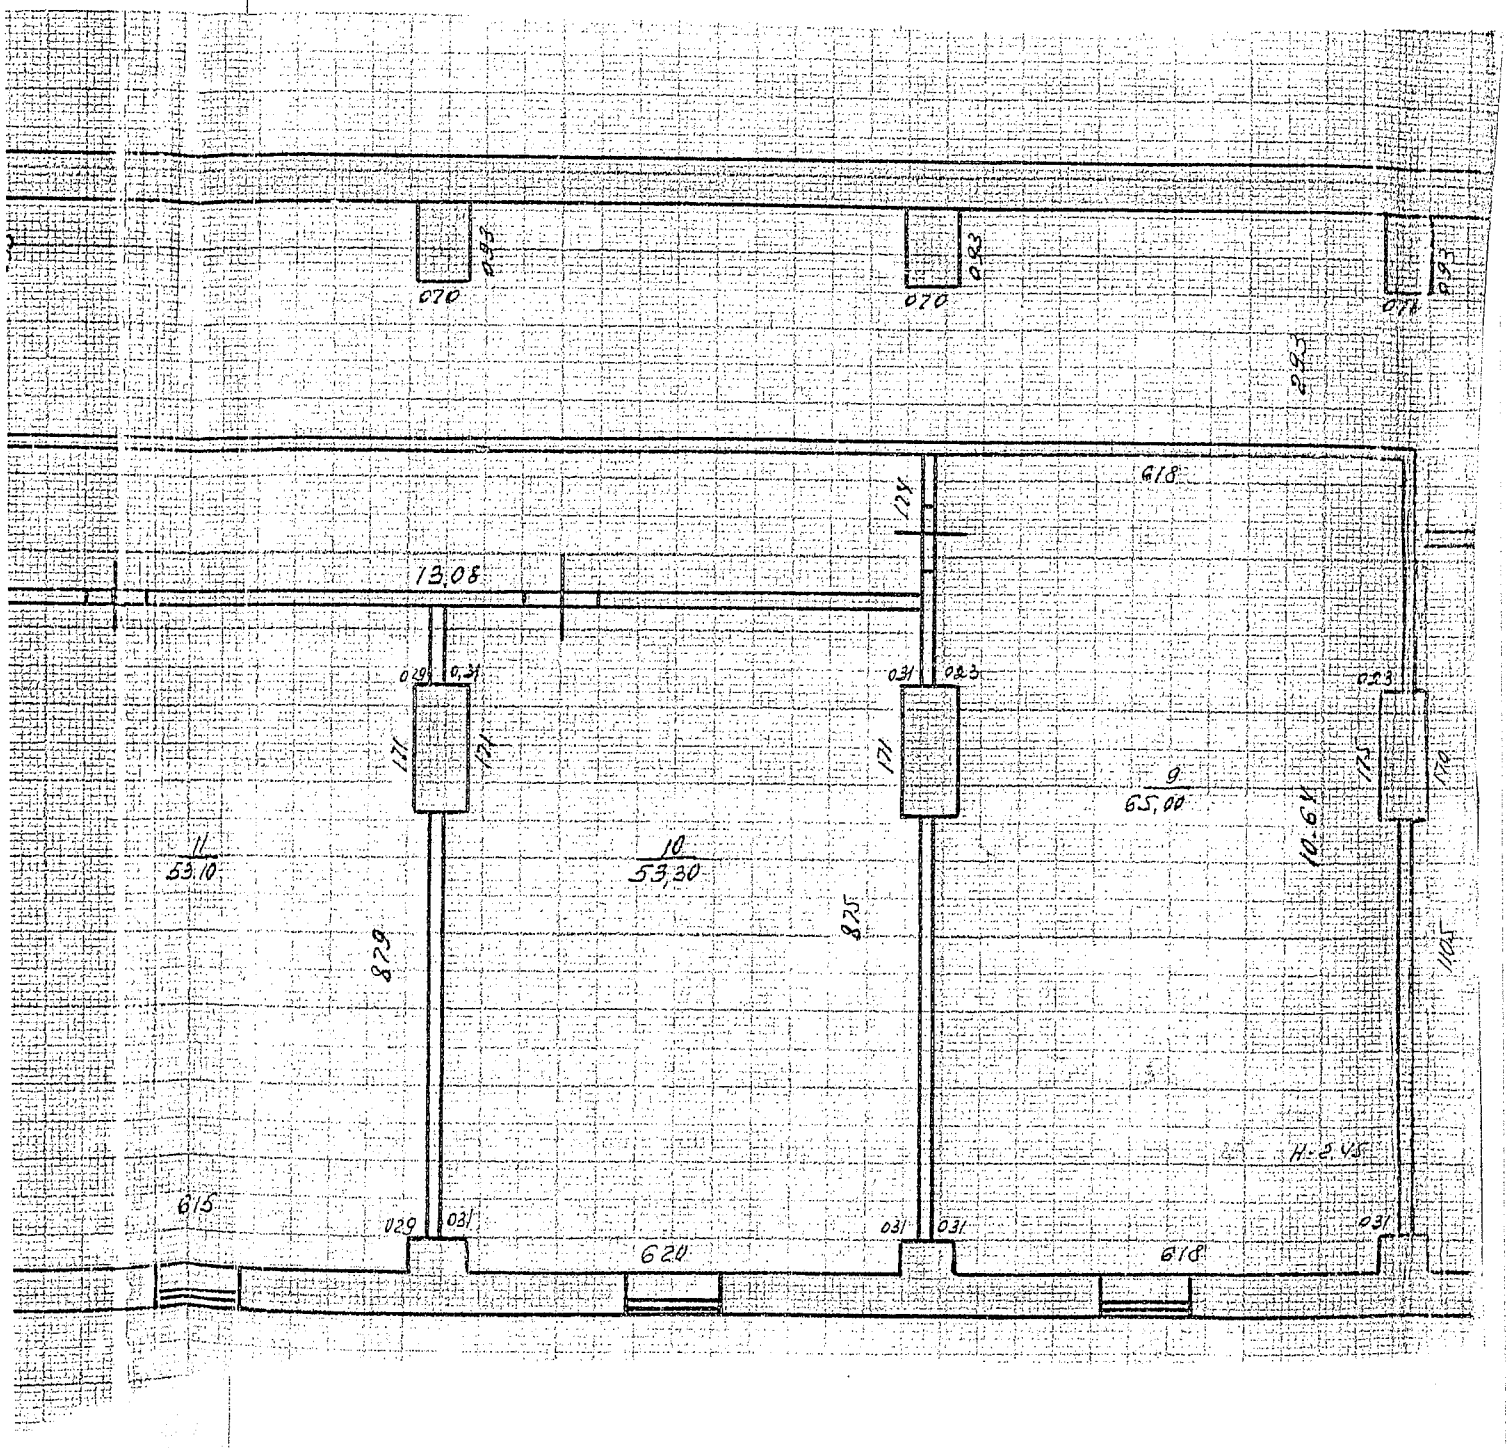

а Николаевна

милия)

Экспликация к поэтажному плану дома № 14 по ул. Советской

Литер	Этаж	№ квартир, помещений	№ комнат по плану	Назначение частей помещения: жилая комната, канцелярское помещение, классная комната, больничная палата, кухня и т. д.	Формула подсчета площадей по внутреннему обмеру	Площадь по внутреннему обмеру, кв. м: общая площадь	жилая: основная	жилая: вспомогательная	прочая: основная	прочая: вспомогательная	основная	вспомогательная	основная	вспомогательная	Высота помещения	
А	подвал	4	9	помещение					65,0							
			10	— " —					53,3							
			11	— " —					53,1							
			12	л. клетка						17,4						
			13	— " —						12,1						
			14	тамбур						1,0						
			15	помещение					21,0							
			16	коридор						64,1						
			16а	лифт						5,7						
					Итого:	292.7			192.4	100,3						

14.08.2008,

Исполнил техник ________ /Колесникова Н.А./

Проверил бригадир ________

Принял начальник ________ Черноброва

Печать: Нижегородский филиал ФГУП «Ростехинвентаризация-Федеральное БТИ» Канавинское отделение