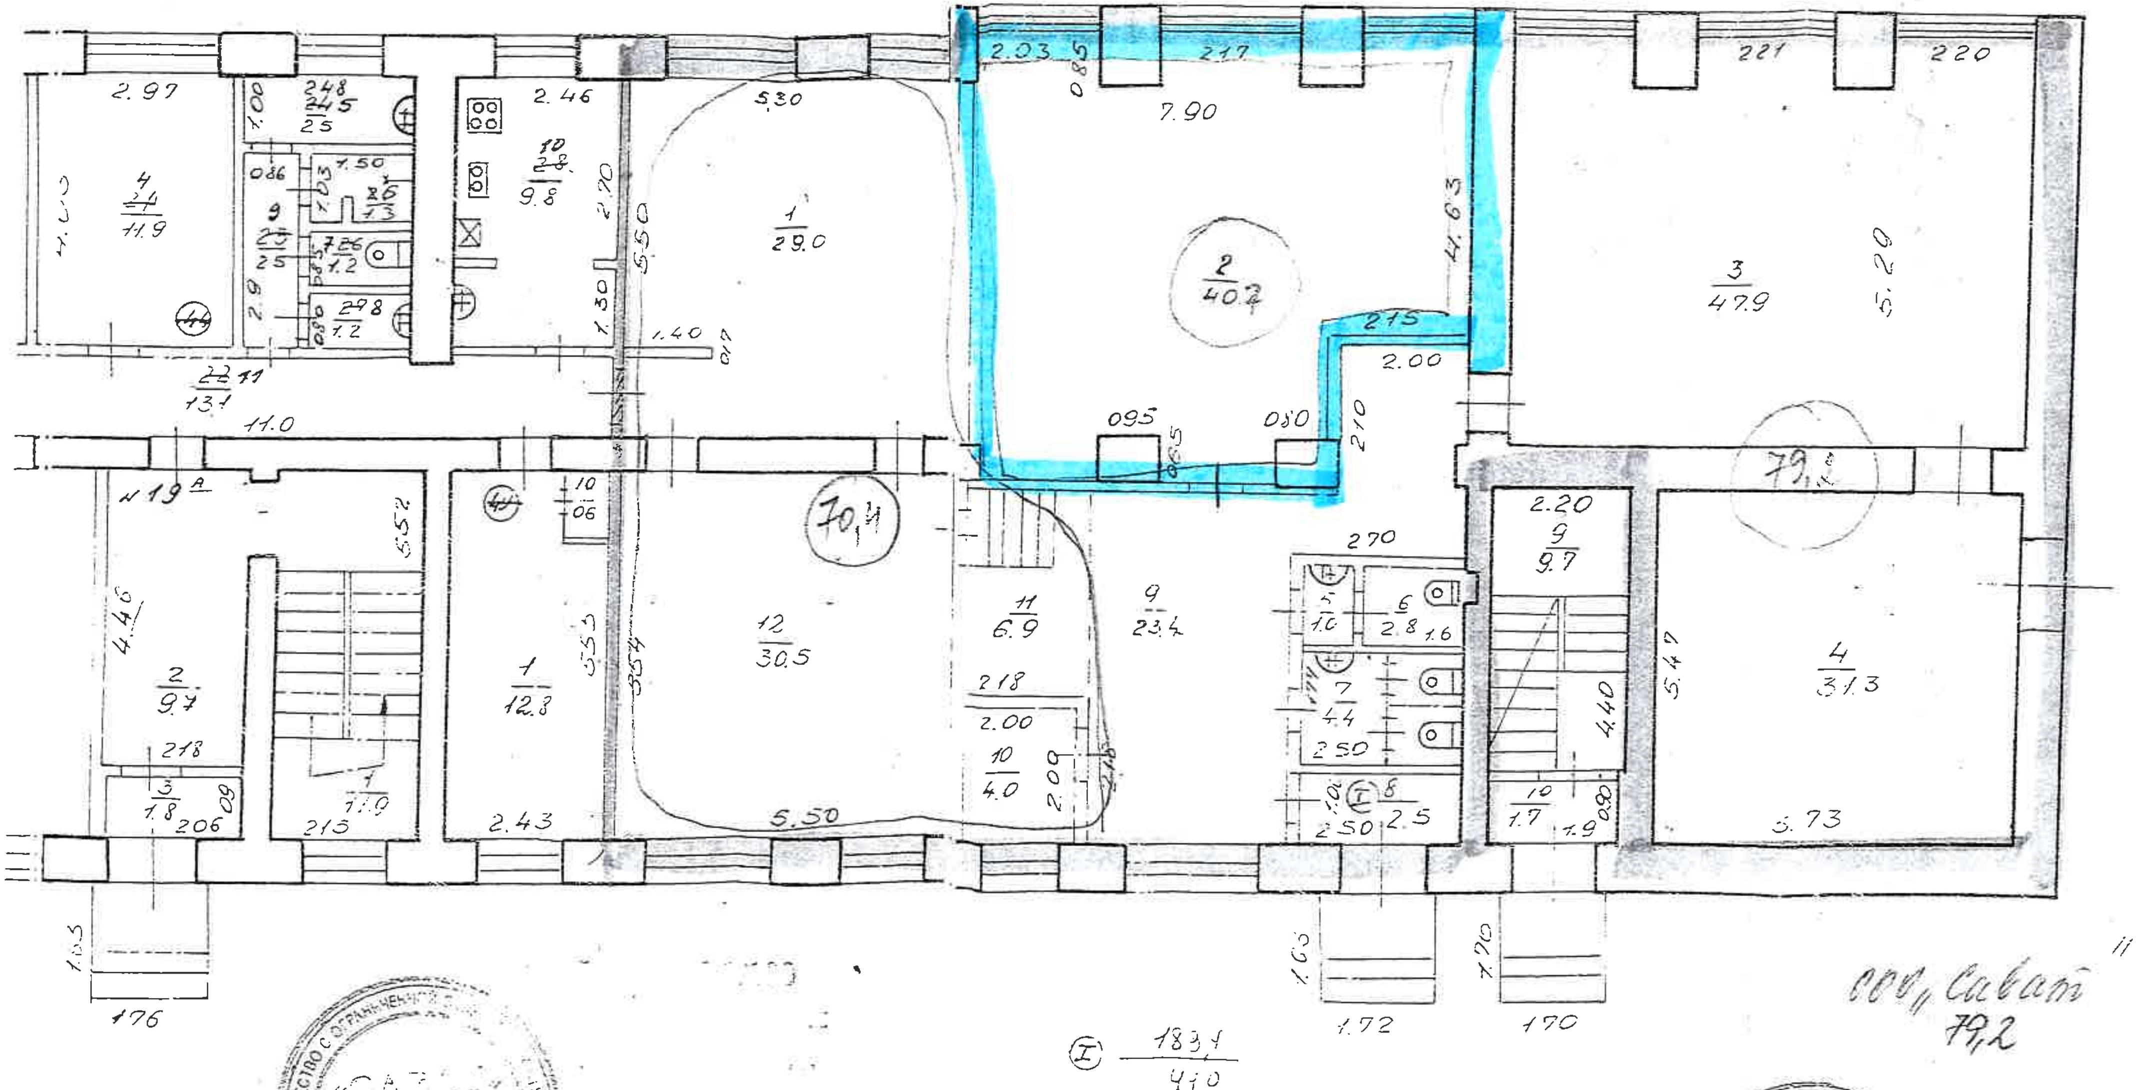План цокольного этажа лит. А