

КАДАСТРОВЫЙ ПАСПОРТ
здания, сооружения, объекта незавершенного строительства

Лист № 1 , всего листов 2

Здание

(вид объекта недвижимого имущества)

Дата 10 апреля 2012 г.

Кадастровый номер 52:18:0050138:90

Инвентарный номер (ранее присвоенный учетный номер) 733

1. Описание объекта недвижимого имущества

1.1. Наименование Контора, котельная

1.2

Адрес (местоположение):

Субъект Российской Федерации	обл Нижегородская	
Район	—	
Муниципальное образование	Тип	г
	Наименование	Нижний Новгород
Населенный пункт	Тип	—
	Наименование	—
Улица (проспект, переулок и т.д.)	Тип	канал
	Наименование	Шуваловский
Номер дома	2	
Номер корпуса	—	
Номер строения	—	
Литера	А,А1	
Иное описание местоположения	Нижегородская обл, г Нижний Новгород, район Ленинский, канал Шуваловский, д 2	

1.3. Основная характеристика: Общая площадь , 576.2 , кв.м
(тип) (значение) (единица измерения)

степень готовности объекта незавершенного строительства —

1.4. Назначение: Нежилое здание

1.5. Этажность:

количество этажей 2 , количество подземных этажей 0

1.6. Год ввода в эксплуатацию (завершения строительства) 1978

1.7. Кадастровый номер земельного участка (участков), в пределах которого расположен объект недвижимого имущества: —

1.8. Предыдущие кадастровые (условные) номера объекта недвижимого имущества:

1.9. Примечание:

1.10. филиал ФГБУ «Федеральная кадастровая палата Федеральной службы государственной регистрации, кадастра и картографии» по Нижегородской области

(наименование органа или организации)

Начальник отдела ввода данных и обработки документов № 4

(полное наименование должности)



(подпись)

Н. С. Башева

(инициалы, фамилия)

КАДАСТРОВЫЙ ПАСПОРТ
здания, сооружения, объекта незавершенного строительства

Лист № 2 , всего листов 2


Здание

(вид объекта недвижимого имущества)

Кадастровый номер 52:18:0050138:90

Инвентарный номер (ранее присвоенный учетный номер) 733

2. Ситуационный план объекта недвижимого имущества

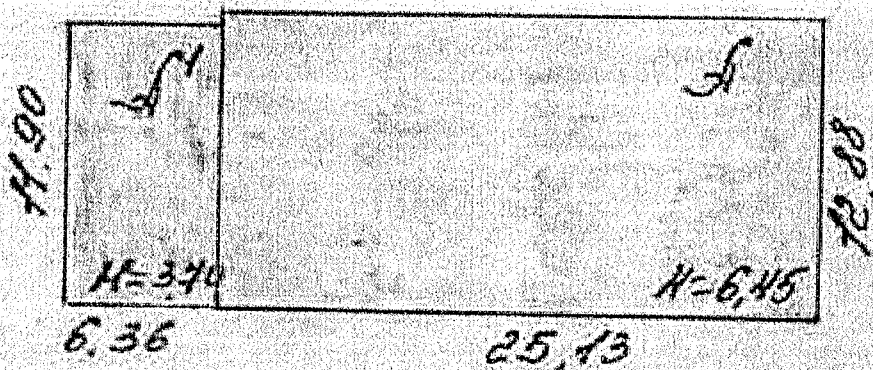

Масштаб 1:338

Начальник отдела ввода данных и обработки
документов № 4

(полное наименование должности)



Н. С. Башева

(инициалы, фамилия)